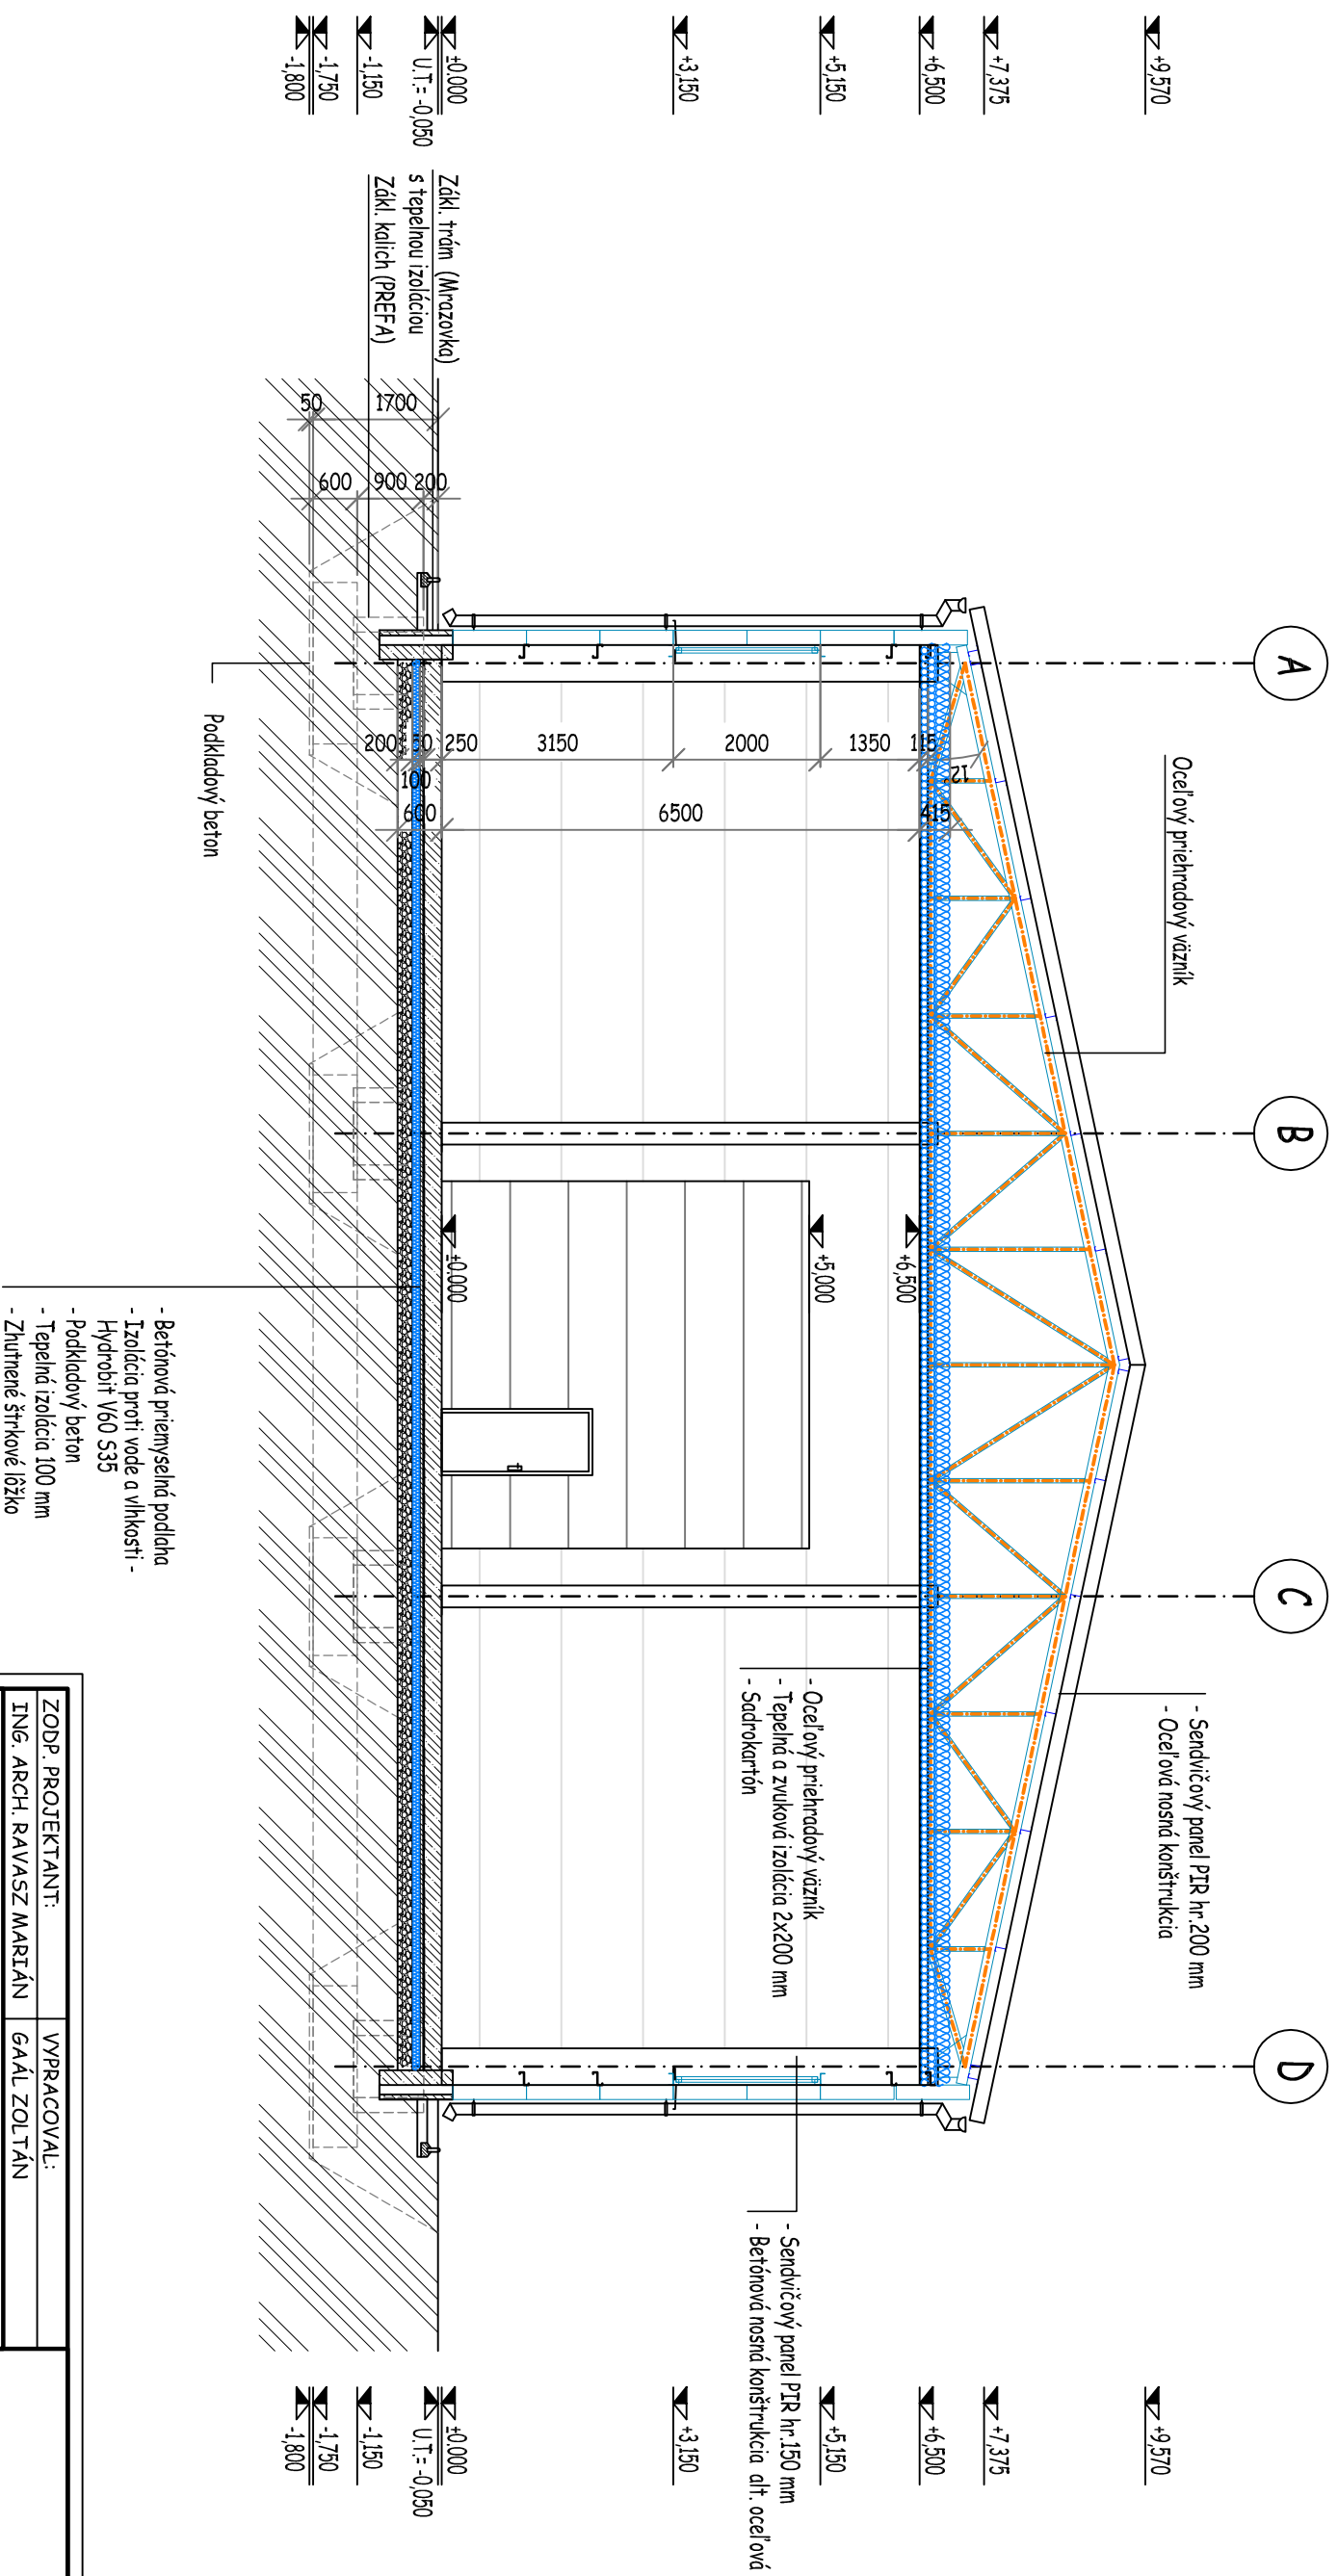


REN 3-3

 $m=1:100$ 

ZODP. PROJEKTANT:		VYPRACOVAL:	
ING. ARCH. RAVASZ MARIÁN		GAÁL ZOLTÁN	
STAVBÁ:			
VÝROBNÁ A SKLADOVACIA HALA - NOVOSTAVBA			
OBSAH:			
REZ 3-3			
INVESTOR:		Edscha Velký Meder, s.r.o., MOSTOVÁ 41, 932 01 VELKÝ MEDER	
MIESTO STAVBY:		k.ú.: VELKÝ MEDER, 932 01 VELKÝ MEDER parc. č.: 1466/33, 38, 39, 42, 114, 120, 121	
PROFESIA:		ARCHITEKTÚRA	
STUPEŇ PD:		PROJEKT NA SP	
FORMÁT:		2 x A4	
DÁTUM: 07.2020		VÝKR.Č.:	
MIERKA:			
1:100		A-5	