


REZ 2-2

m=1:100

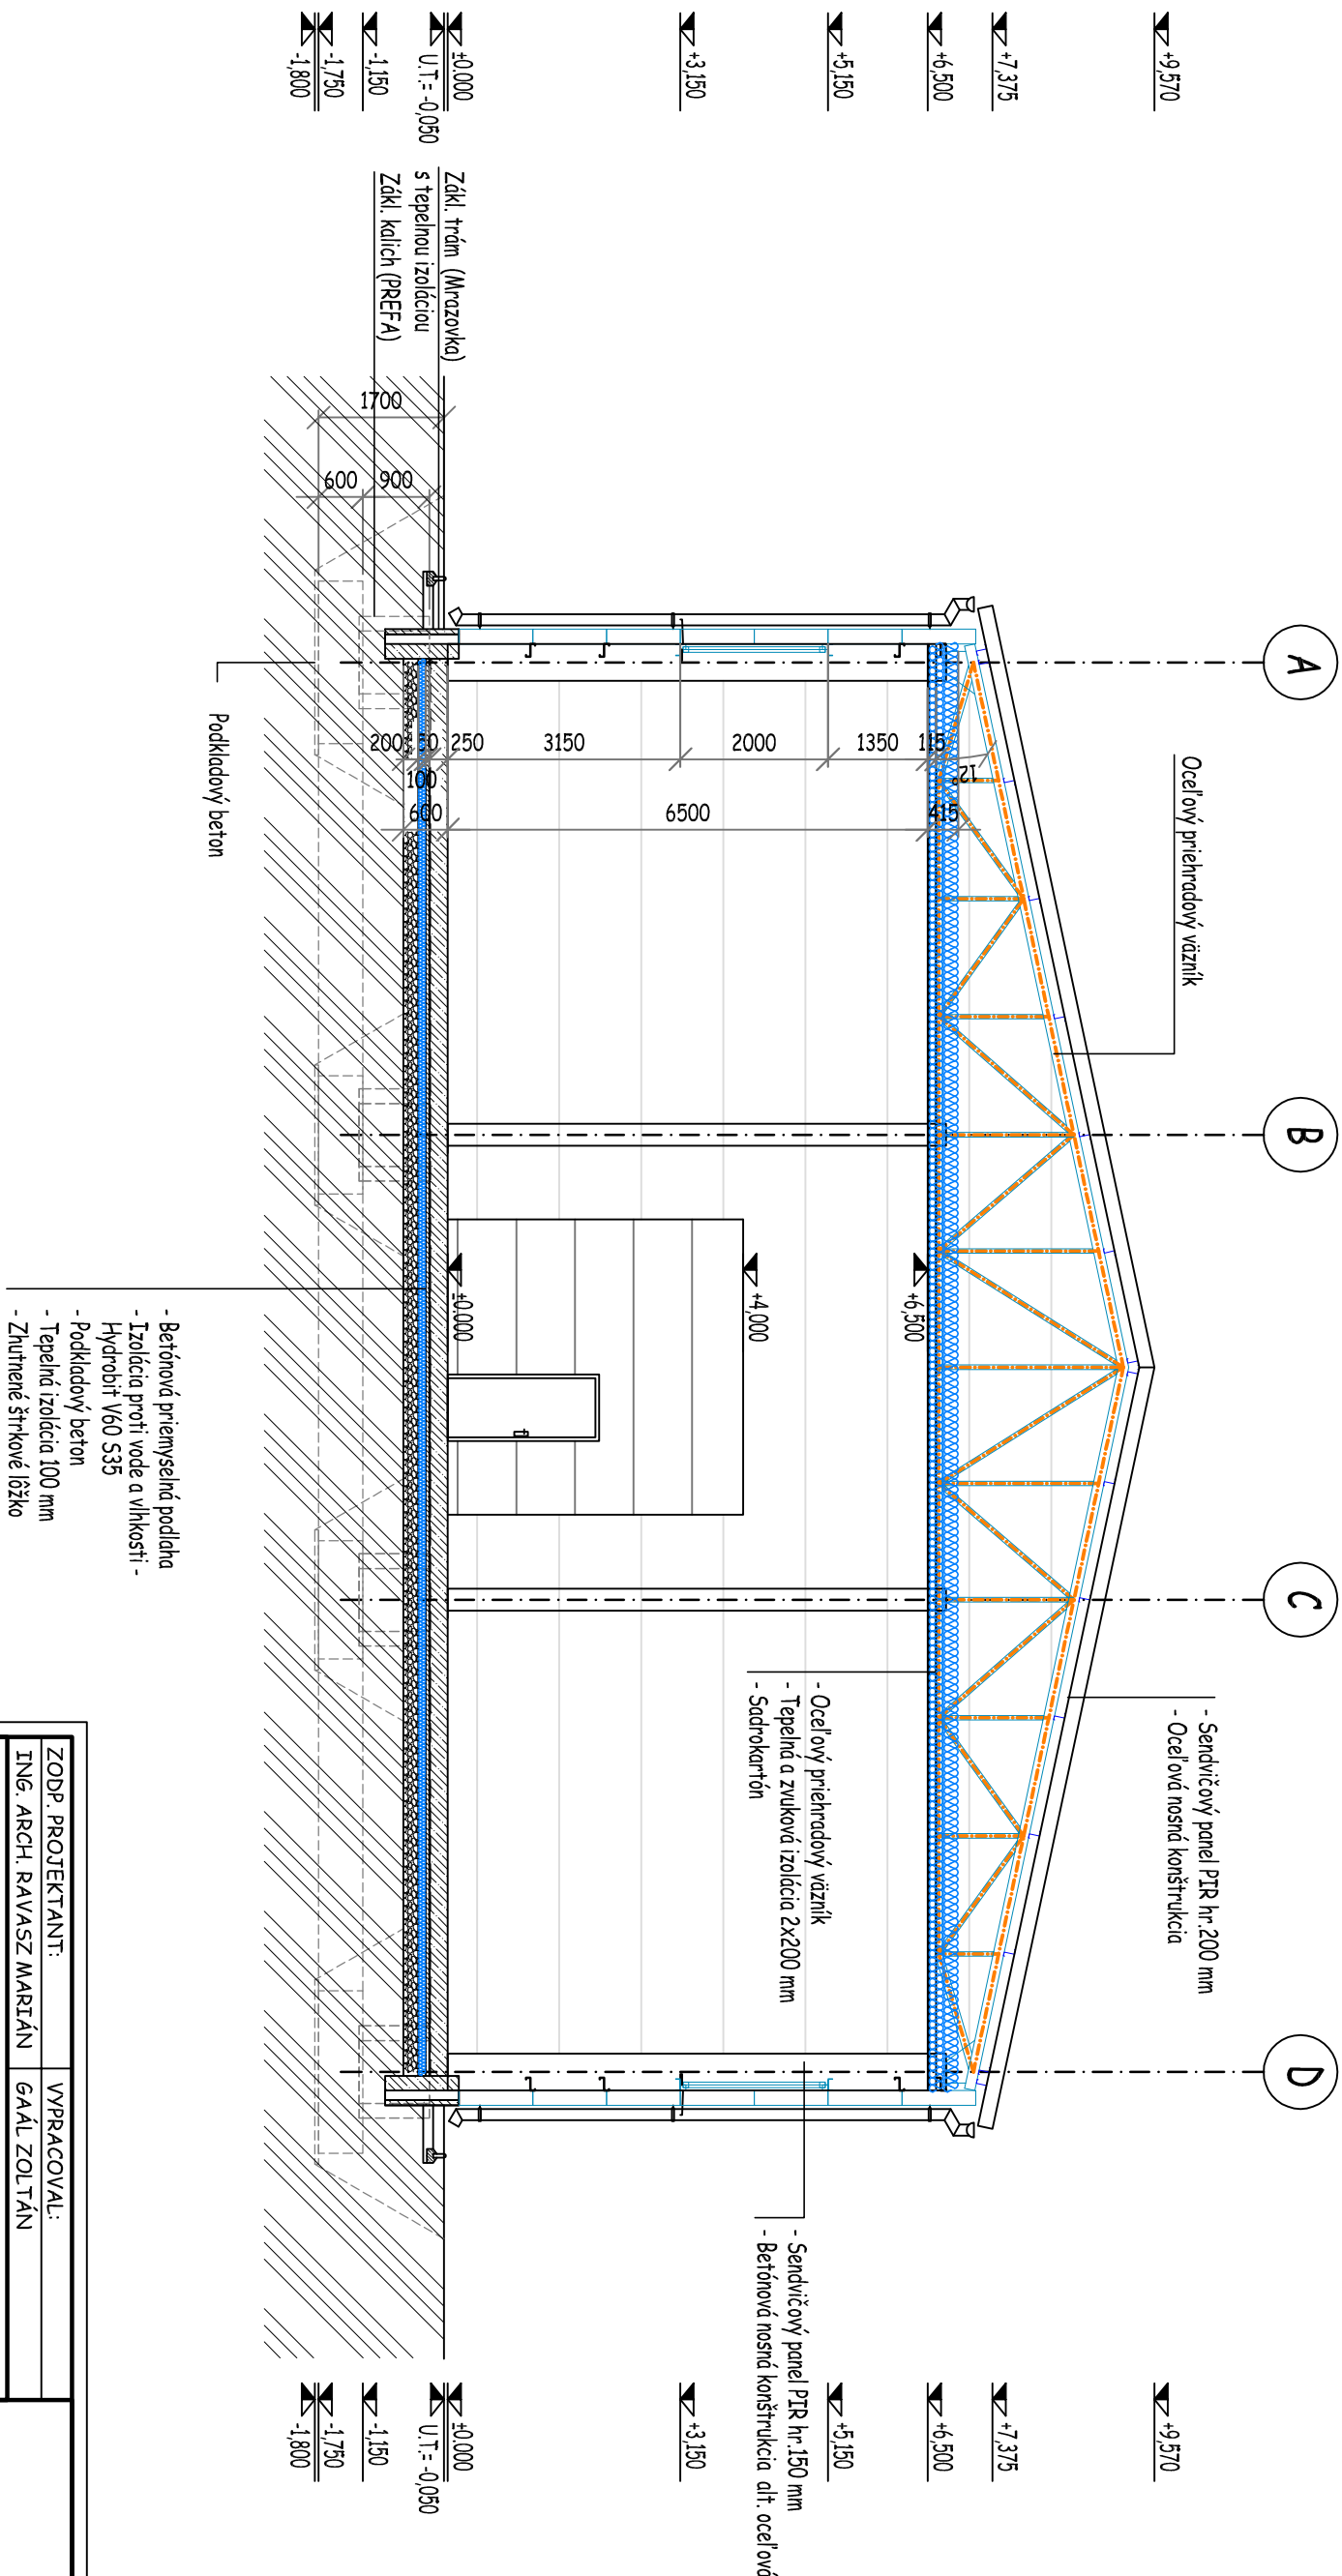

ZODP. PROJEKTANT:		VYPRACOVAL:	
ING. ARCH. RAVASZ MARIÁN		GAÁL ZOLTÁN	
STAVBA:			
VYROBNÁ A SKLADOVACIA HALA			
- NOVOSTAVBA			
OBSAH:		PROFESIA:	
REZ 2-2		ARCHITEKTÚRA	
INVESTOR:		STUPEŇ PD:	
Edscha Veľký Meder, s.r.o.,		PROJEKT NA SP	
MOSTOVÁ 41, 932 01 VEĽKÝ MEDER		FORMÁT:	
		2 x A4	
MIESTO STAVBY:		DÁTUM: 07.2020	
kúú: VEĽKÝ MEDER, 932 01 VEĽKÝ MEDER		MIERKA:	
parc. č.: 1466/33, 38, 39, 42, 114, 120, 121		VÝKR.Č.:	
		1:100	
		A-4	