
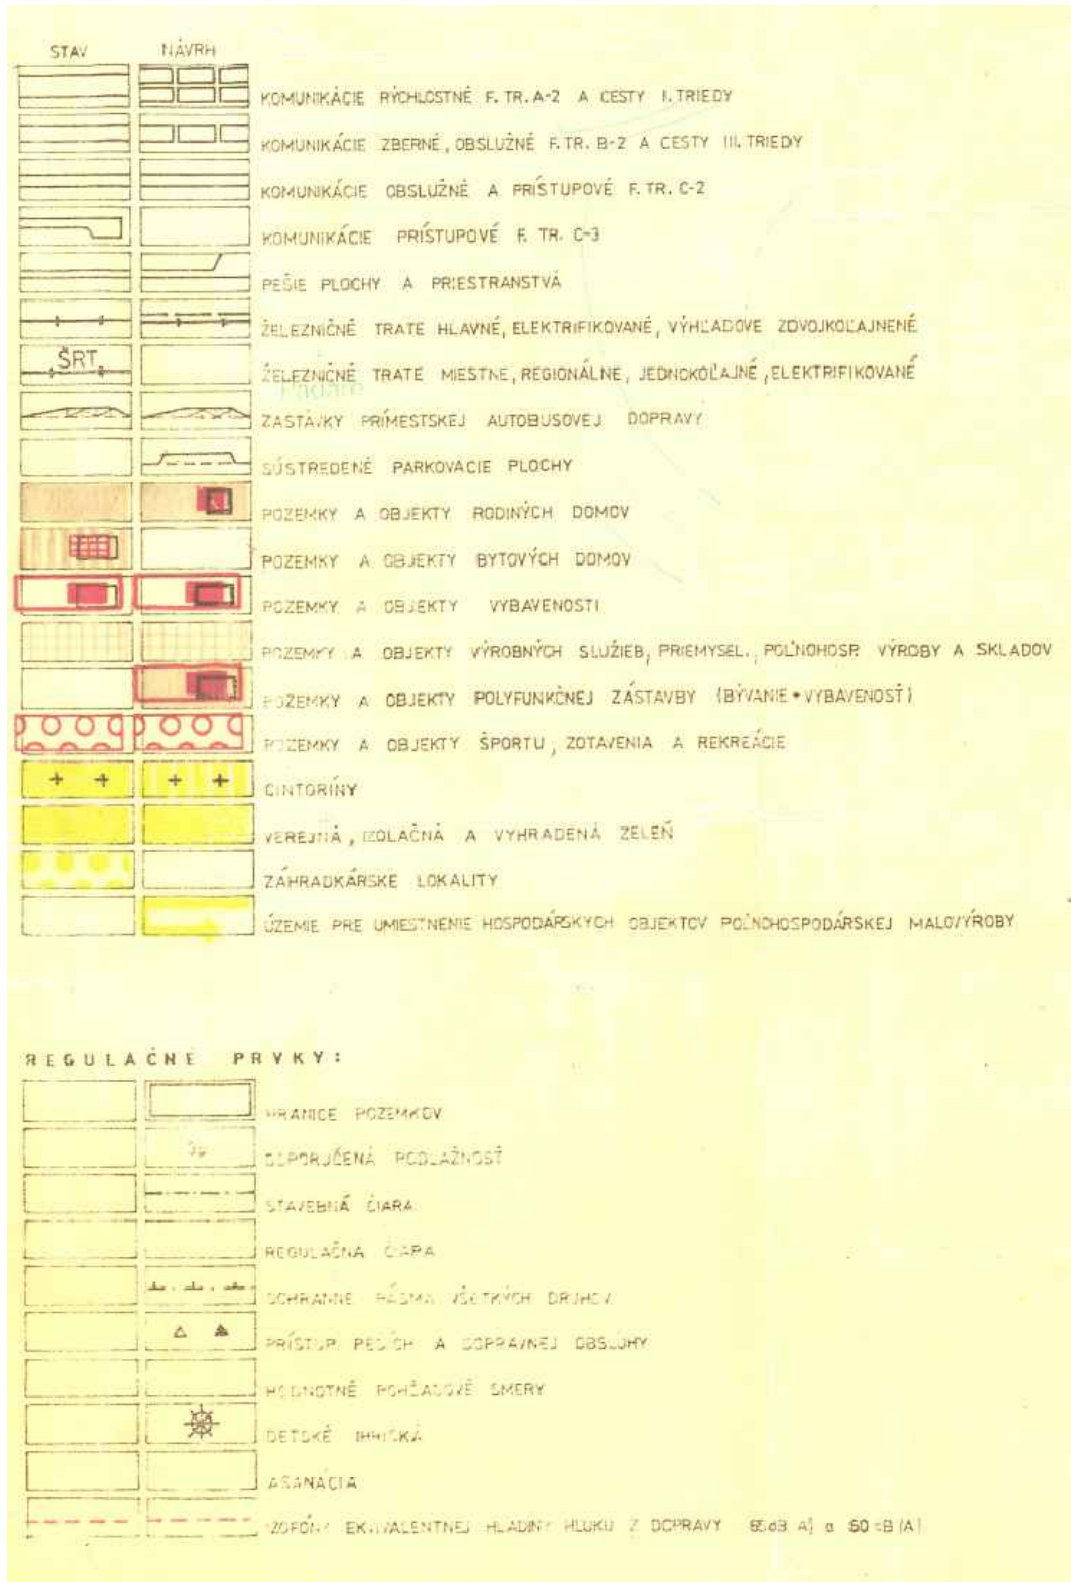


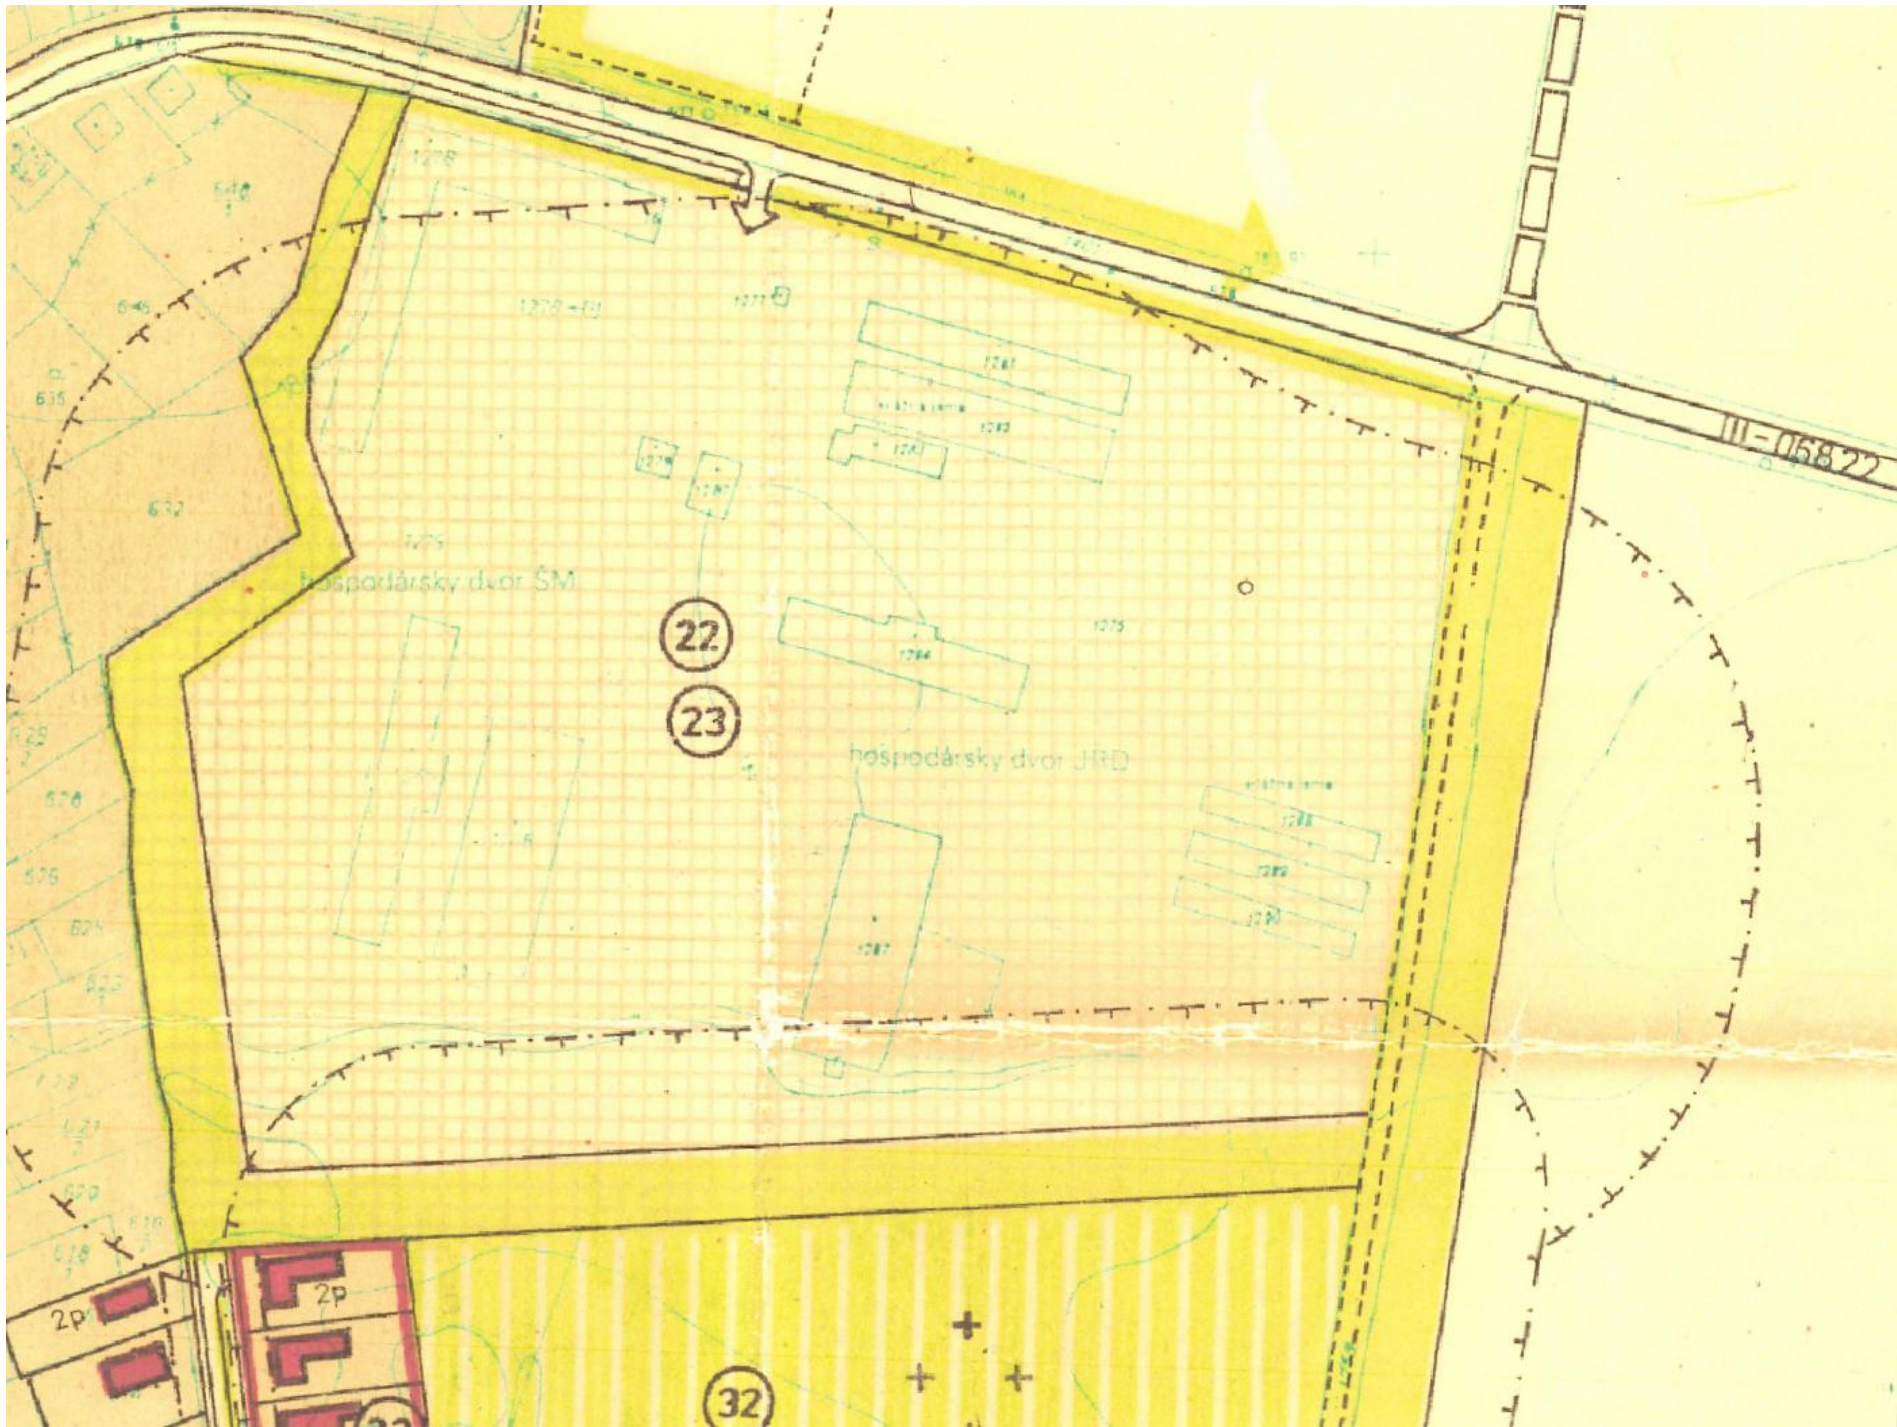

- 1 MATERSKÁ ŠKOLA 2 ZÁKLADNÁ ŠKOLA - II. STUPEŇ 3 ZÁKLADNÁ ŠKOLA - I. STUPEŇ 4 ZÁKLADNÁ UMELECKÁ ŠKOLA 5 KULTÚRNE STRE-
DISKO - KULT. DOM 6 KLUBY 7 KNIŽNICA 8 TJ. VALALIKY - FUTB. HRISKO 9 OBECNÝ ÚRAD, OBECNÁ POLÍCIA (RADNÍČNÉ PRIESTORY) 10 OBYV-
NÉ ZDRAVOTNÉ STREDISKO - LEKÁREŇ 11 OBCHODY, HOSTINEC, PEKÁREŇ 12 DOPRAVNÉ HRISKO 13 ROZLIČNÝ TOVAR 14 CHARITA 15 KOSTOL 16 FARA
17 POŠTA, OBCHODY, SLUŽBY, STRAVOVANIE 18 TRŽNICA, KLZISKO 19 SLUŽBY, CUKRÁREŇ, PREVÁDZKÁREŇ OU, POŽIČOVŇA CD, OPRAVA OBUVI, KVETY, OVOCIE - ZELENINA
ATÚ, POTRAVINY 20 POŽIARNA ZBRONICA 21 OBCHOD 22 HOSPODÁRSKY DVOR 23 VÝROBA, VEĽKOSKLAD 24 SPRACOVANIE DRUHOTNÝCH SUROVIN
25 VÝROBA, SKLADY, SLUŽBY 26 UBYTOVANIE, STRAVOVANIE 27 TERMÁLNE KÚPALISKO 28 NOVÝ KOSTOL, FARA 29 OBCHODY, SLUŽBY, PRENÁJOM PRIES-
TOROV 30 AMFITEÁTER 31 KAŠTEĽ 32 CINTORÍN, DOM SMÚTKU 33 VÝROBA, SLUŽBY, REMESLÁ 34 TENISOVÝ KLUB 35 FITTCENTRUM, TELOCVIČNA
36 DOM DŮCHODCOV, OPATROVATEĽSKÁ SLUŽBA, VÝVAROVŇA 37 POLYFUNKČNÁ ZÁSTAVBA: PRÍZEMIE - OBČ. VYBAVENIE, POSCHODIE; PODKROVIE - BYVANIE
38 PARK, FONTÁNA 39 VYBAVENOSŤ - OBCHODY, SLUŽBY - ZÁKL. VYBAVENOSŤ: ZBERNÉ (ČISTIAREŇ, PRÁČOVŇA, ŽEHLIAREŇ), HOĽČISTVO, KADERNÍCTVO + POĽNO-
HOSPODÁRSKY DVOR 40 ŠPORTOVÝ AREÁL 41 AUTOSERVIS (OPRAVA, UMYVÁRKA, POŽIČOVŇA, SERVIS) 42 ZÁSTAVKA ŽSR 43 VÝROBA A SKLA-
DOVÉ HOSPODÁRSTVO 44 PONUKA PRE OBCHOD, SLUŽBY, STRAVOVANIE, UBYTOVANIE 45 VÝROBNÉ SLUŽBY, VÝROBA

URBAN v.o.s.		URBANIZMUS-ÚZEMNÝ PLÁN-EKOLÓGIA-ŽIVOTNÉ PROSTREDIE Košice, Zvonárska ul.č. 23	rok sprac.: 1994
názov dokumentácie:	územný plán zóny návrh riešenia VALALIKY		č. výkresu: 2
názov výkresu:	PLÁN FUNKČNÉHO VYUŽITIA A PRIESTOROVÉHO USPORIA- DANIA ÚZEMIA, REGULATÍVY A LIMITY, NÁVRH DOPRAVY		
hlavný riešiteľ: Ing. arch. J.MACKO	zodpovedný projektant: Ing.F.HRADOCKÝ, Ing.POLDAUFOVÁ Ing. TKAČIK	kreslil: J. CONTOFALSKÁ	mierka: 1:2000