


Grafické prílohy „Čadca - Podzávoz, skládka odpadov NNO - 2.kazeta, SO-206 Zakrytie a rekultivácia“ – **Situácia dotknutého územia**

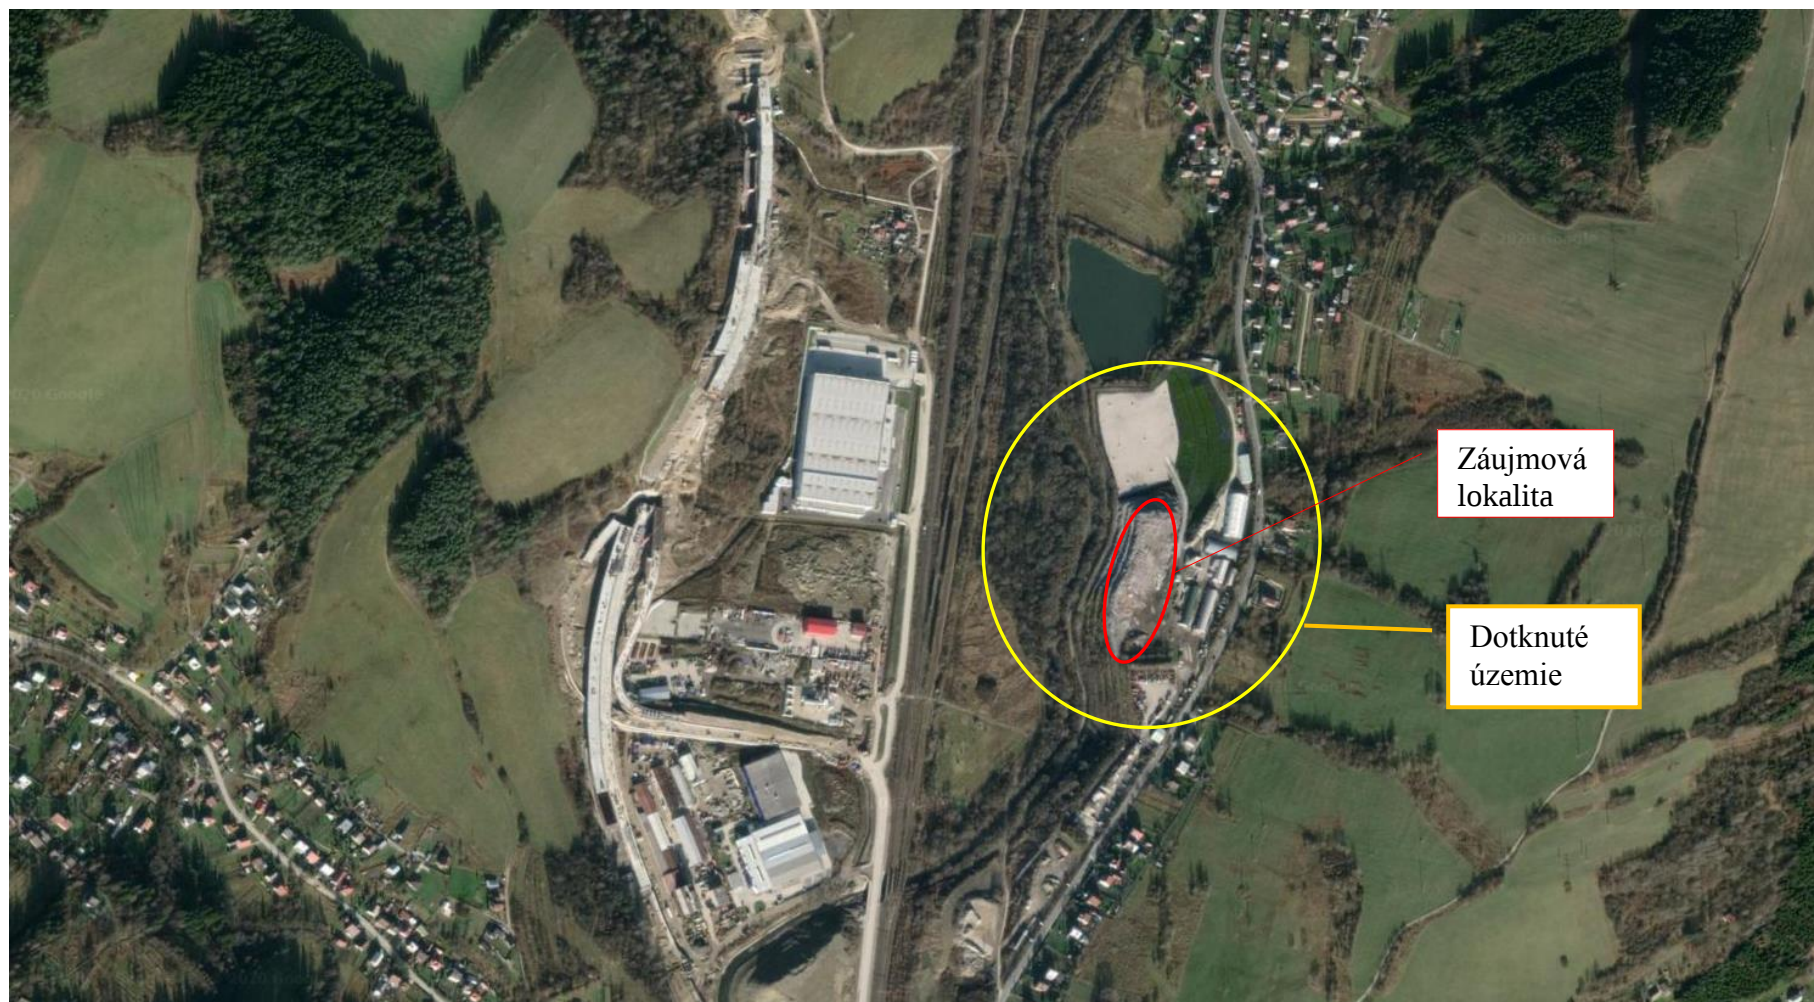


Dotknuté územie na podklade ortofotosnímk

Mierka


100 m |

Grafické prílohy „Čadca - Podzávoz , skládka odpadov NNO - 2.kazeta, SO-206 Zakrytie a rekultivácia“ – Situácia dotknutého územia

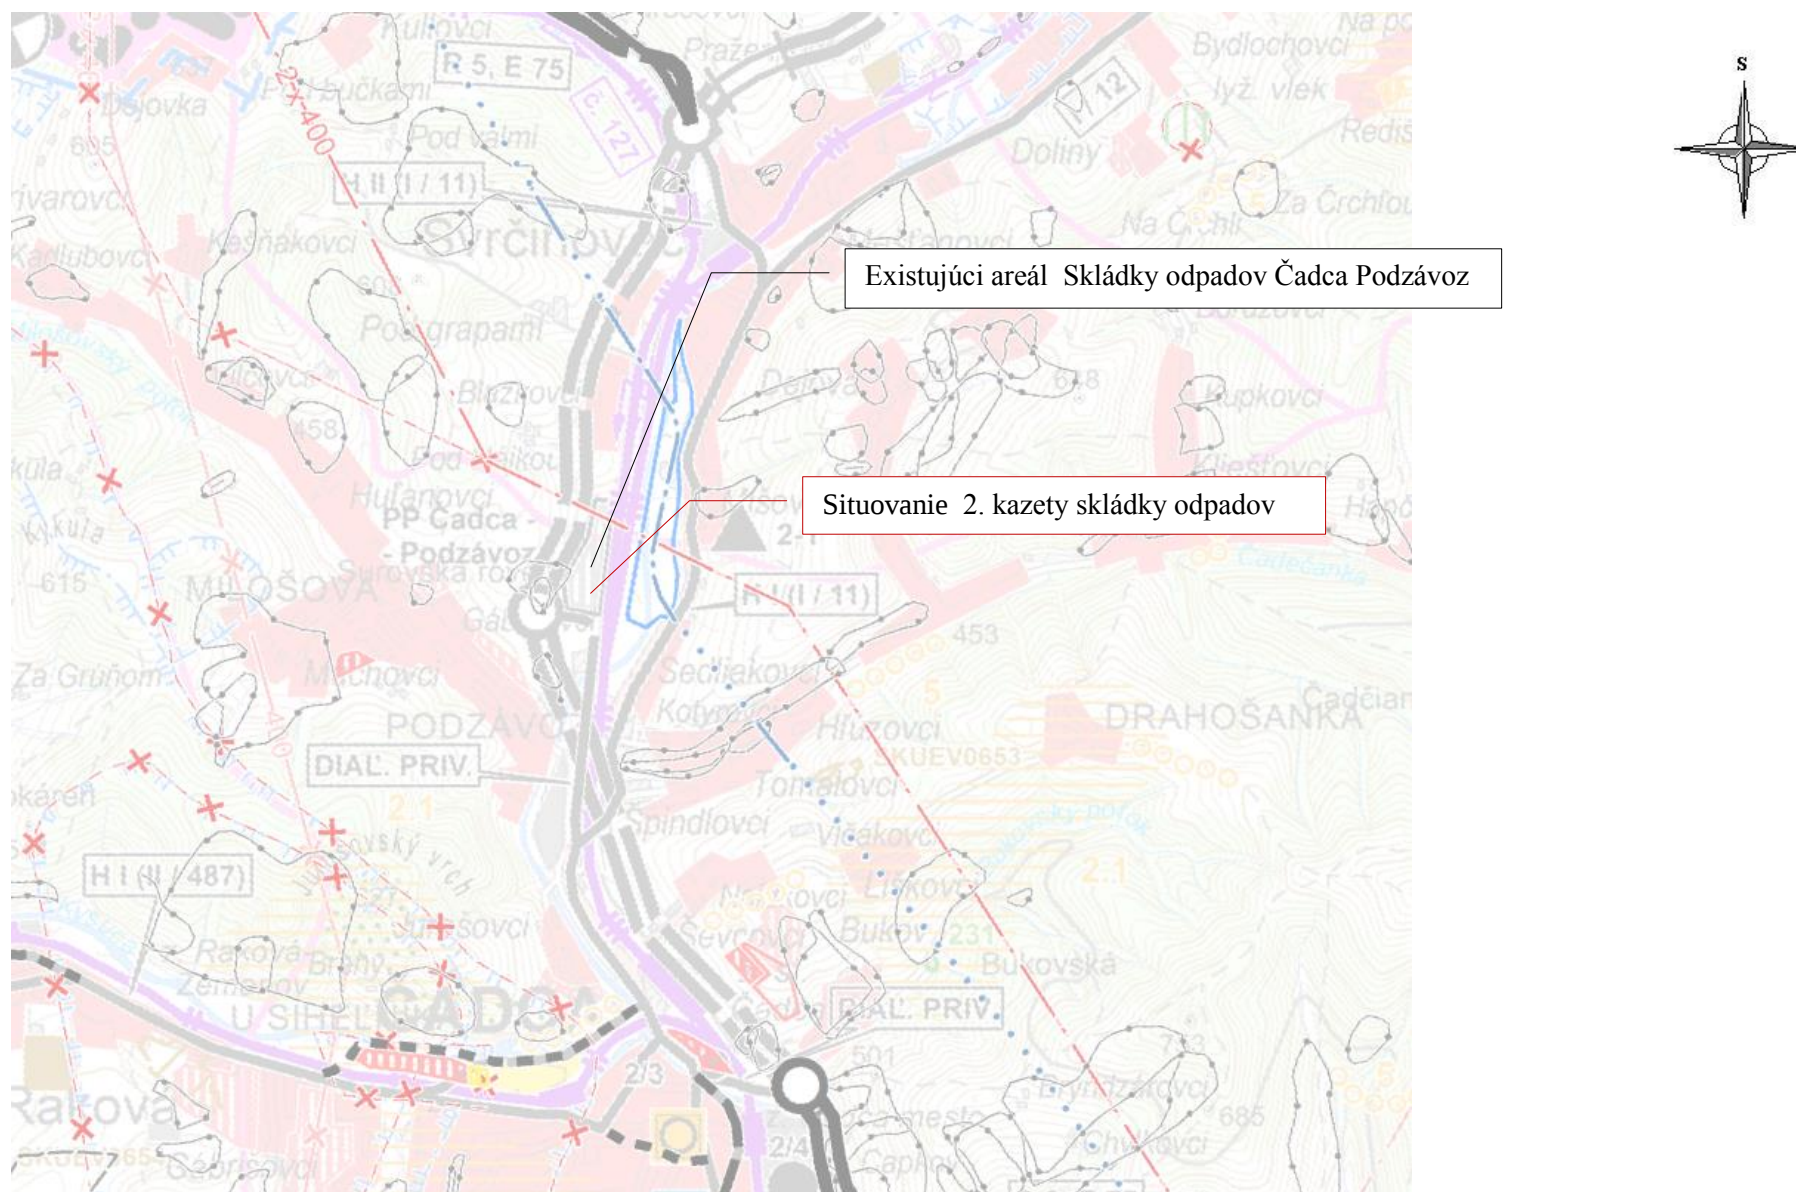


Dotknuté územie na podklade grafickej časti ÚPN VÚC Žilinského kraja– stav po zapracovaní zmien a doplnkov č. 1,2,3,4 – zmeny a doplnky č.5 (2018) M : 1 : 50 000.

Grafické prílohy „Čadca - Podzávoz , skládka odpadov NNO - 2.kazeta, SO-206 Zakrytie a rekultivácia“ – Situácia dotknutého územia

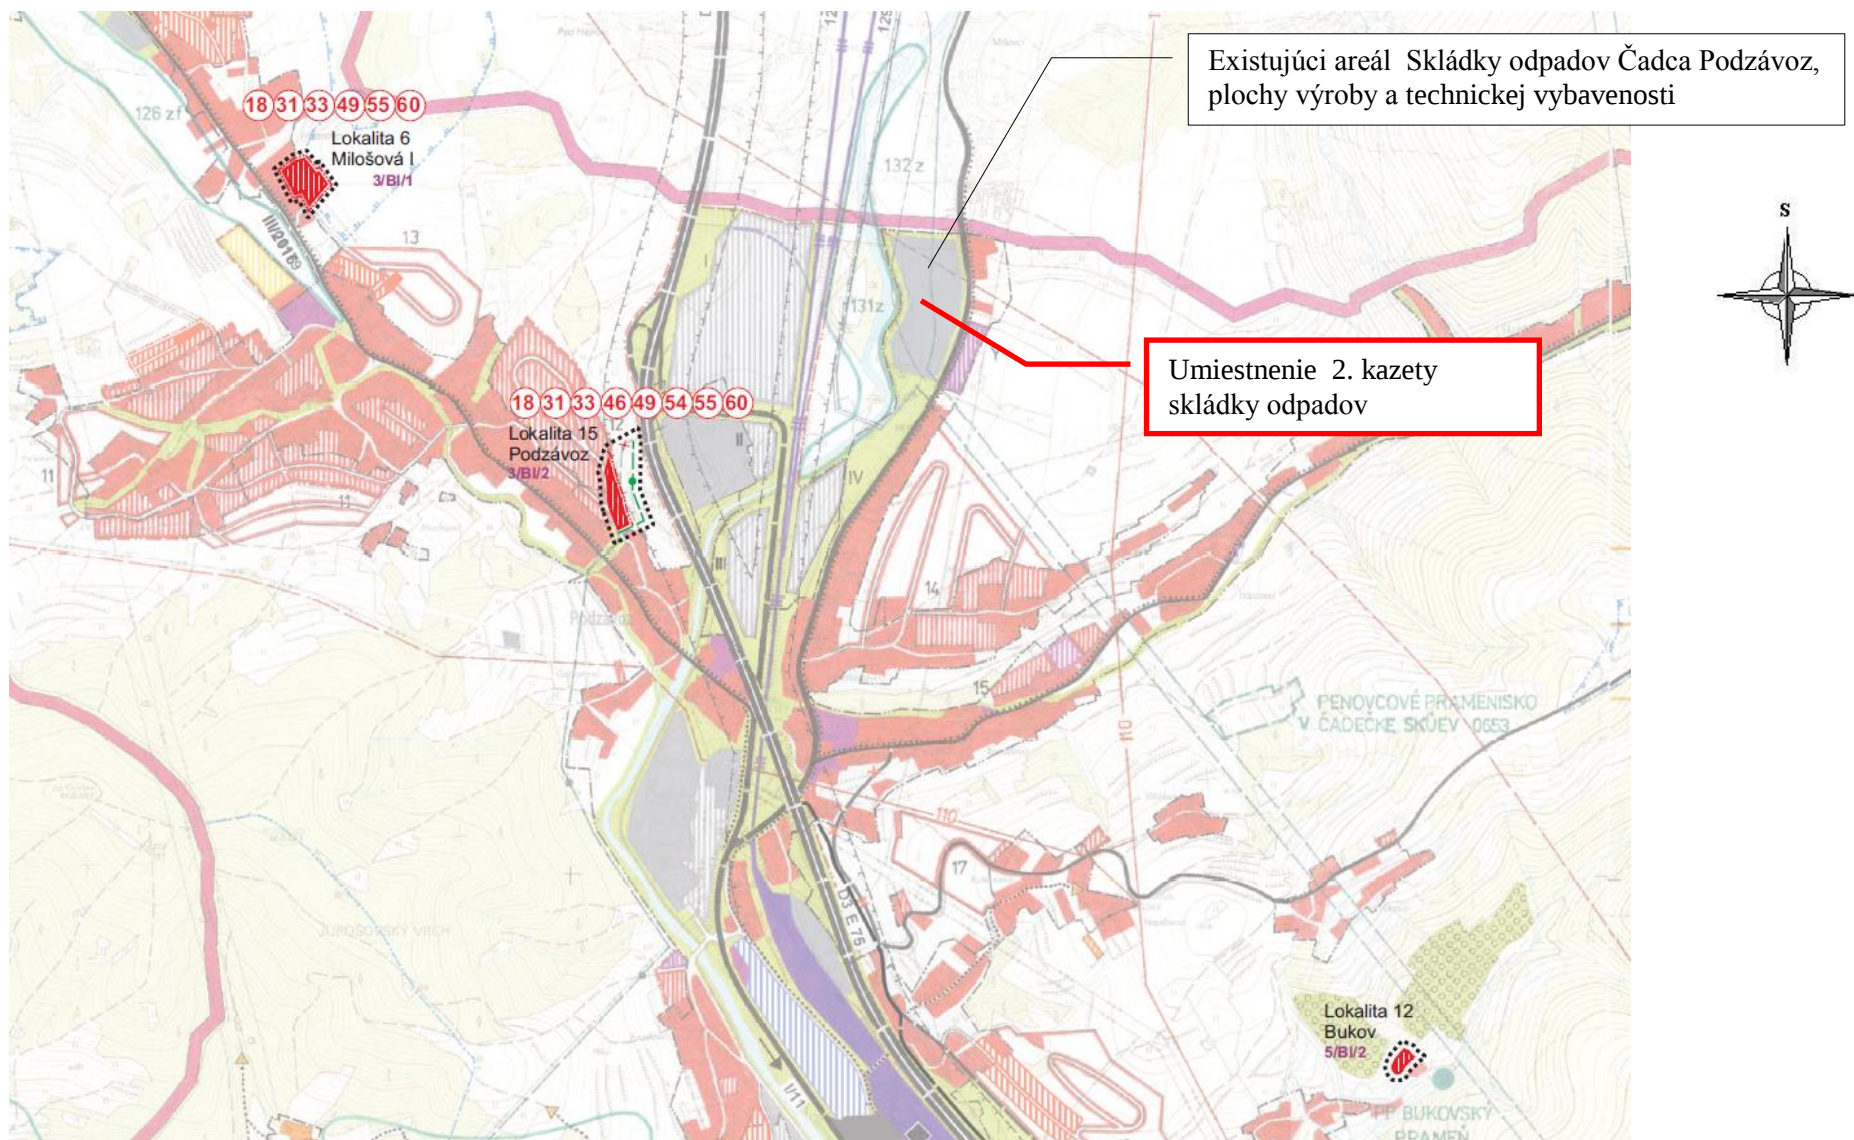

Dotknuté územie na podklade grafickej časti ÚPN mesta Čadca – stav po zapracovaní zmien a doplnkov č. 1,2,3,4,5 – zmeny a doplnky č.6 (03.2019) M : 1 : 10 000.

Grafické znázornenie vplyvov na životné prostredie „Čadca - Podzávoz , skládka odpadov NNO - 2.kazeta, SO-206 Zakrytie a rekultivácia“

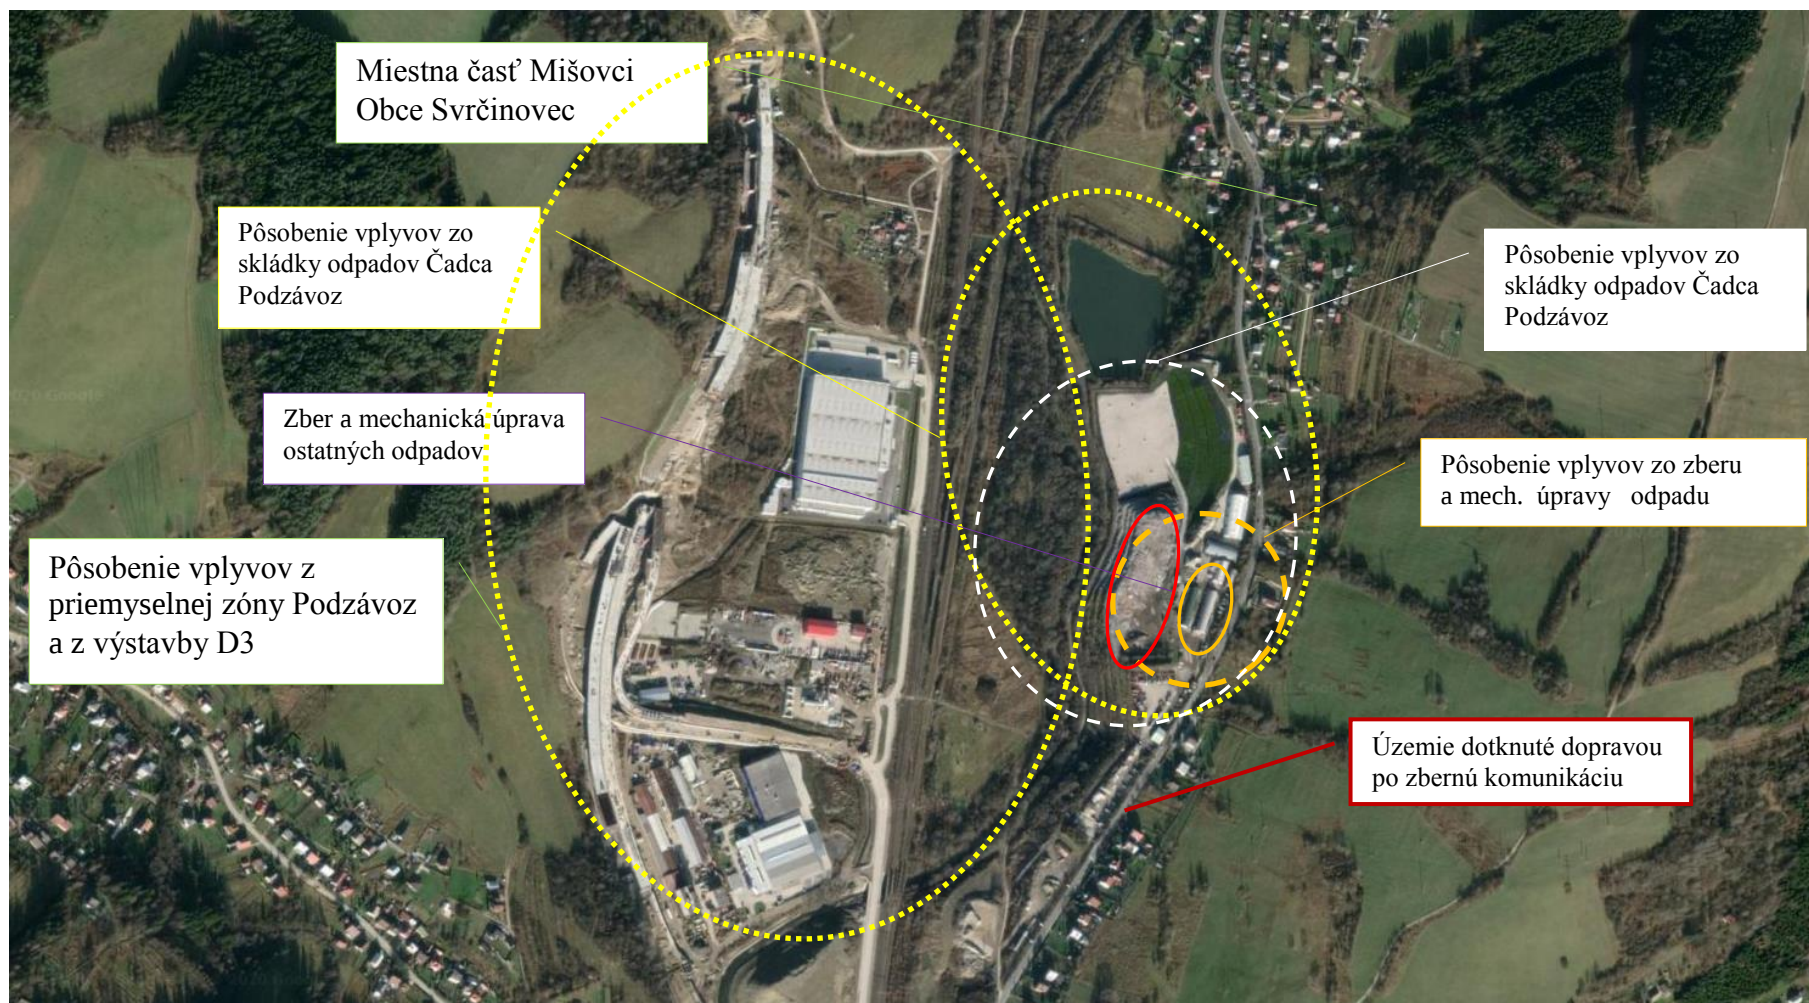

Predikcia vplyvov na životné prostredie a zdravie obyvateľstva vrátane kumulatívnych a synergických vplyvov zmeny činnosti „Čadca - Podzávoz , skládka odpadov NNO - 2.kazeta, SO-206 Zakrytie a rekultivácia“, zobrazenie kumulatívnych a súbežne pôsobiacich vplyvov na podklade ortofoto snímky



VZOROVÉ PRIEČNE REZY REKULTIVAČNÝMI VRSTVAMI

M=1:50

ZÁPADNÝ A SEVERNÝ SVAH


SVAHY

- ZATRÁVNENIE A VÝSADBA ZELENÉ PODLA STN 838104
- HUMÓZNA ZEMINA, hr. 200 mm
- REKULTIVAČNÁ ZEMINA hr. 800 mm
- OCHRANNÁ A ODDELOVACIA VRSTVA – GEOTEXTILIA 600 g/m²
- DRENÁŽ NA ODVEDENIE POVRCHOVÝCH VÔD (GEOKOMPOZIT)
- TESNIACA FÓLIA HDPE, hr. 1,5 mm
- PLYNOVÁ DRENÁŽ (GEOKOMPOZIT)
- ZHUTNENÝ A UROVNANÝ ODPAD


KOPULA

- ZATRÁVNENIE A VÝSADBA ZELENÉ PODLA STN 838104
- HUMÓZNA ZEMINA, hr. 200 mm
- REKULTIVAČNÁ ZEMINA hr. 800 mm
- ODDELOVACIA VRSTVA – GEOTEXTILIA 200 g/m²
- DRENÁŽ PRIESAKOVÝCH VÔD (ŠTRK fr. 16–32 mm, hr. 500 mm)
- OCHRANNÁ VRSTVA – GEOTEXTILIA 600 g/m²
- TESNIACA FÓLIA HDPE, hr. 1,5 mm
- PLYNOVÁ DRENÁŽ (GEOKOMPOZIT)
- ZHUTNENÝ A UROVNANÝ ODPAD

SKLON KOPULE
cca 2,0%

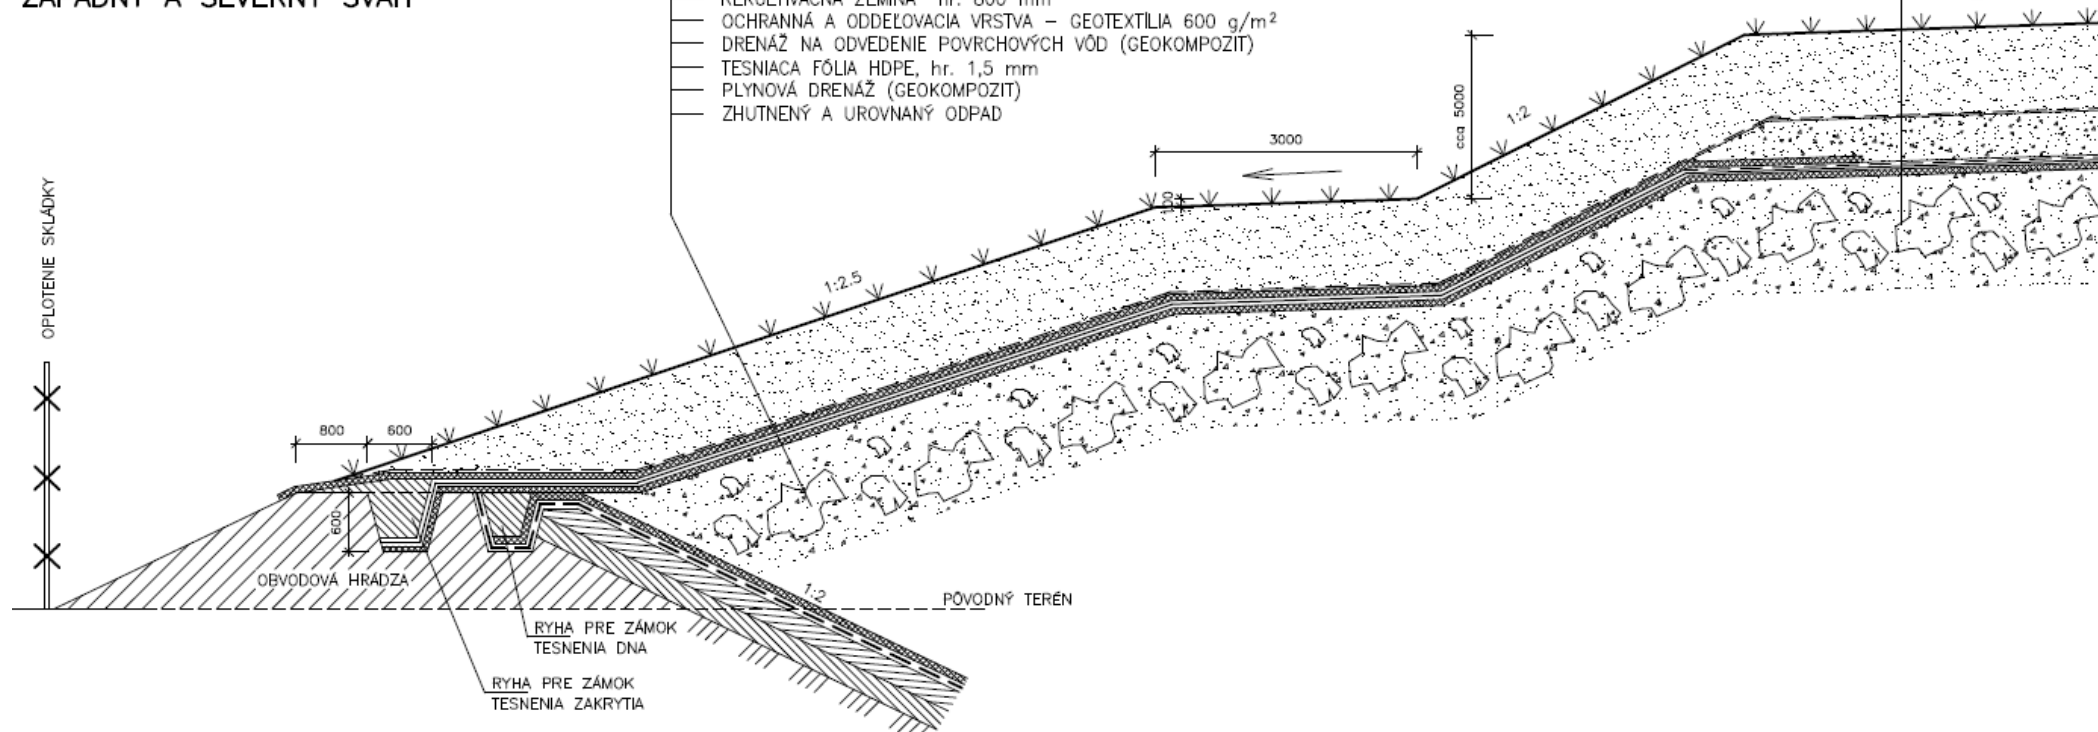

VÝCHODNÝ SVAH

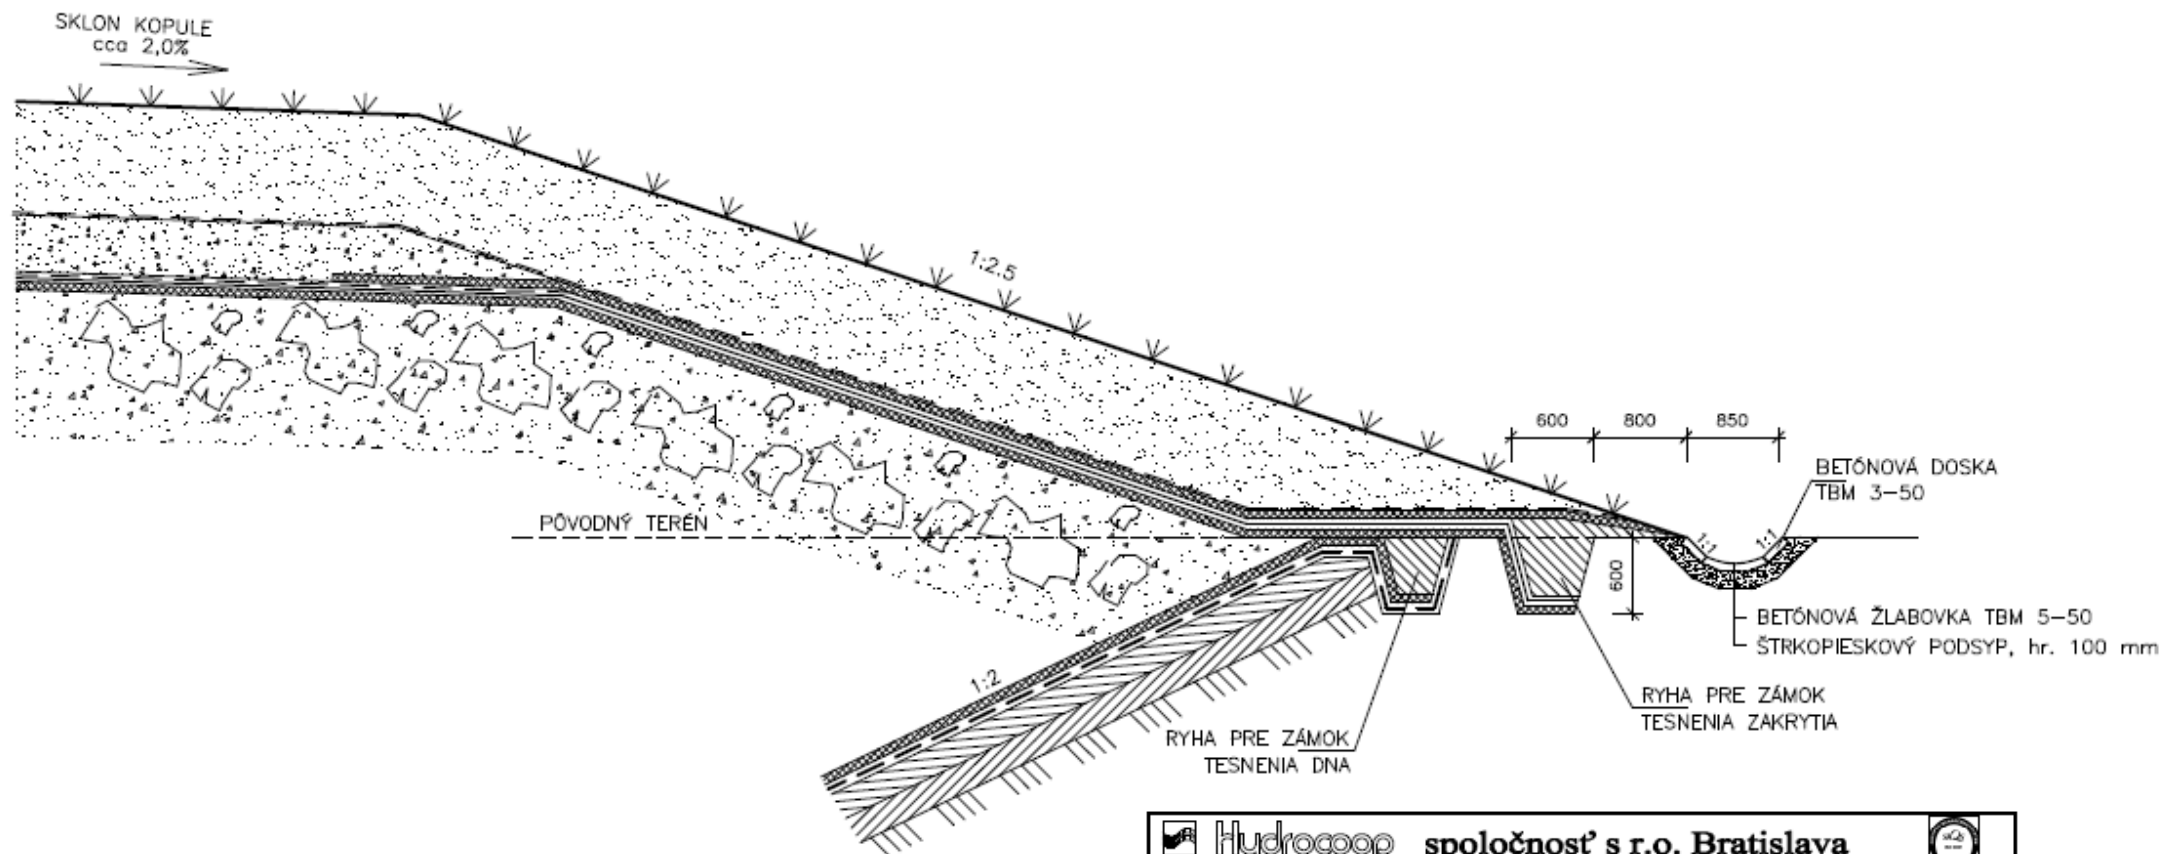

Hydrocoop spoločnosť s r.o. Bratislava			
vyracoval:	Ing. FUKSA	HIP:	Ing. SLEZÁK
zodp. proj.:	Ing. FUKSA	kontrola:	Ing. ŠOLIK
investor:	Jozef Kondak - JOKO a syn		
akcia:	ČADCA - PODZÁVOZ SKLÁDKA ODPADOV NNO - 2. KAZETA SO 206 ZAKRYTIE A REKULTIVÁCIA SKLÁDKY DOKUMENTÁCIA STAVBY PRE STAVEBNÉ POVOLENIE		
príloha:	E. DOKUMENTÁCIA STAVEBNÝCH OBJEKTŮ VZOROVÉ PRIEČNE REZY REKULTIVAČNÝMI VRSTVAMI		
formát:	8 A4		
dátum:	07. 2020		
stupeň:	DSP		
č.zákazky:	09 - 20 783		
arch.číslo:	31 570		
mierka:	1:50		
č.prílohy:	E.8		