


LEGENDA

	HRANICA RIEŠENÉHO ÚZEMIA	41 005 m2
	NAVRHOVANÉ OBJEKTY	11 889 m2
	EXISTUJÚCE OBJEKTY - REKONŠTR.	526 m2
	EXISTUJÚCE OBJEKTY - BEZ ZÁSAHOV	666 m2
	SPEVNENÉ PLOCHY	19 092 m2
	PLOCHY ZELENÉ	8 461 m2
	VODNÁ PLOCHA	371 m2


OBJEKTOVÁ SKLADBA

SO.01	Kongres a hotelové izby	I. ETAPA
SO.02	Reštaurácia	
SO.03	Obchodné priestory	
SO.04	Obchodné priestory	II. ETAPA
SO.05	Kongres	III. ETAPA
SO.06	Hotel - rekonštrukcia	IV. ETAPA
SO.07	Hotel - dostavba	
SO.08	Hotel - dostavba	
SO.09	Spevnené plochy - príjazdová komunik., parkovisko a pobytové plochy	I. ETAPA
SO.10	Parkové úpravy	I. ETAPA
SO.11	Spevnené plochy - parkovisko	IV. ETAPA
SO.12	Športovo-rekreačný areál	I.-III. ETAPA
SO.13	Sadové úpravy	I. ETAPA
SO.14	Trafostanica + prípojka VN	I. ETAPA
SO.15	Vodovodná prípojka a areálový rozvod vody	I. ETAPA
SO.16	Dažďová kanalizácia	I. ETAPA
SO.17	Splašková kanalizácia a ČOV	I. ETAPA
SO.18	NTL rozvod plynu	I. ETAPA

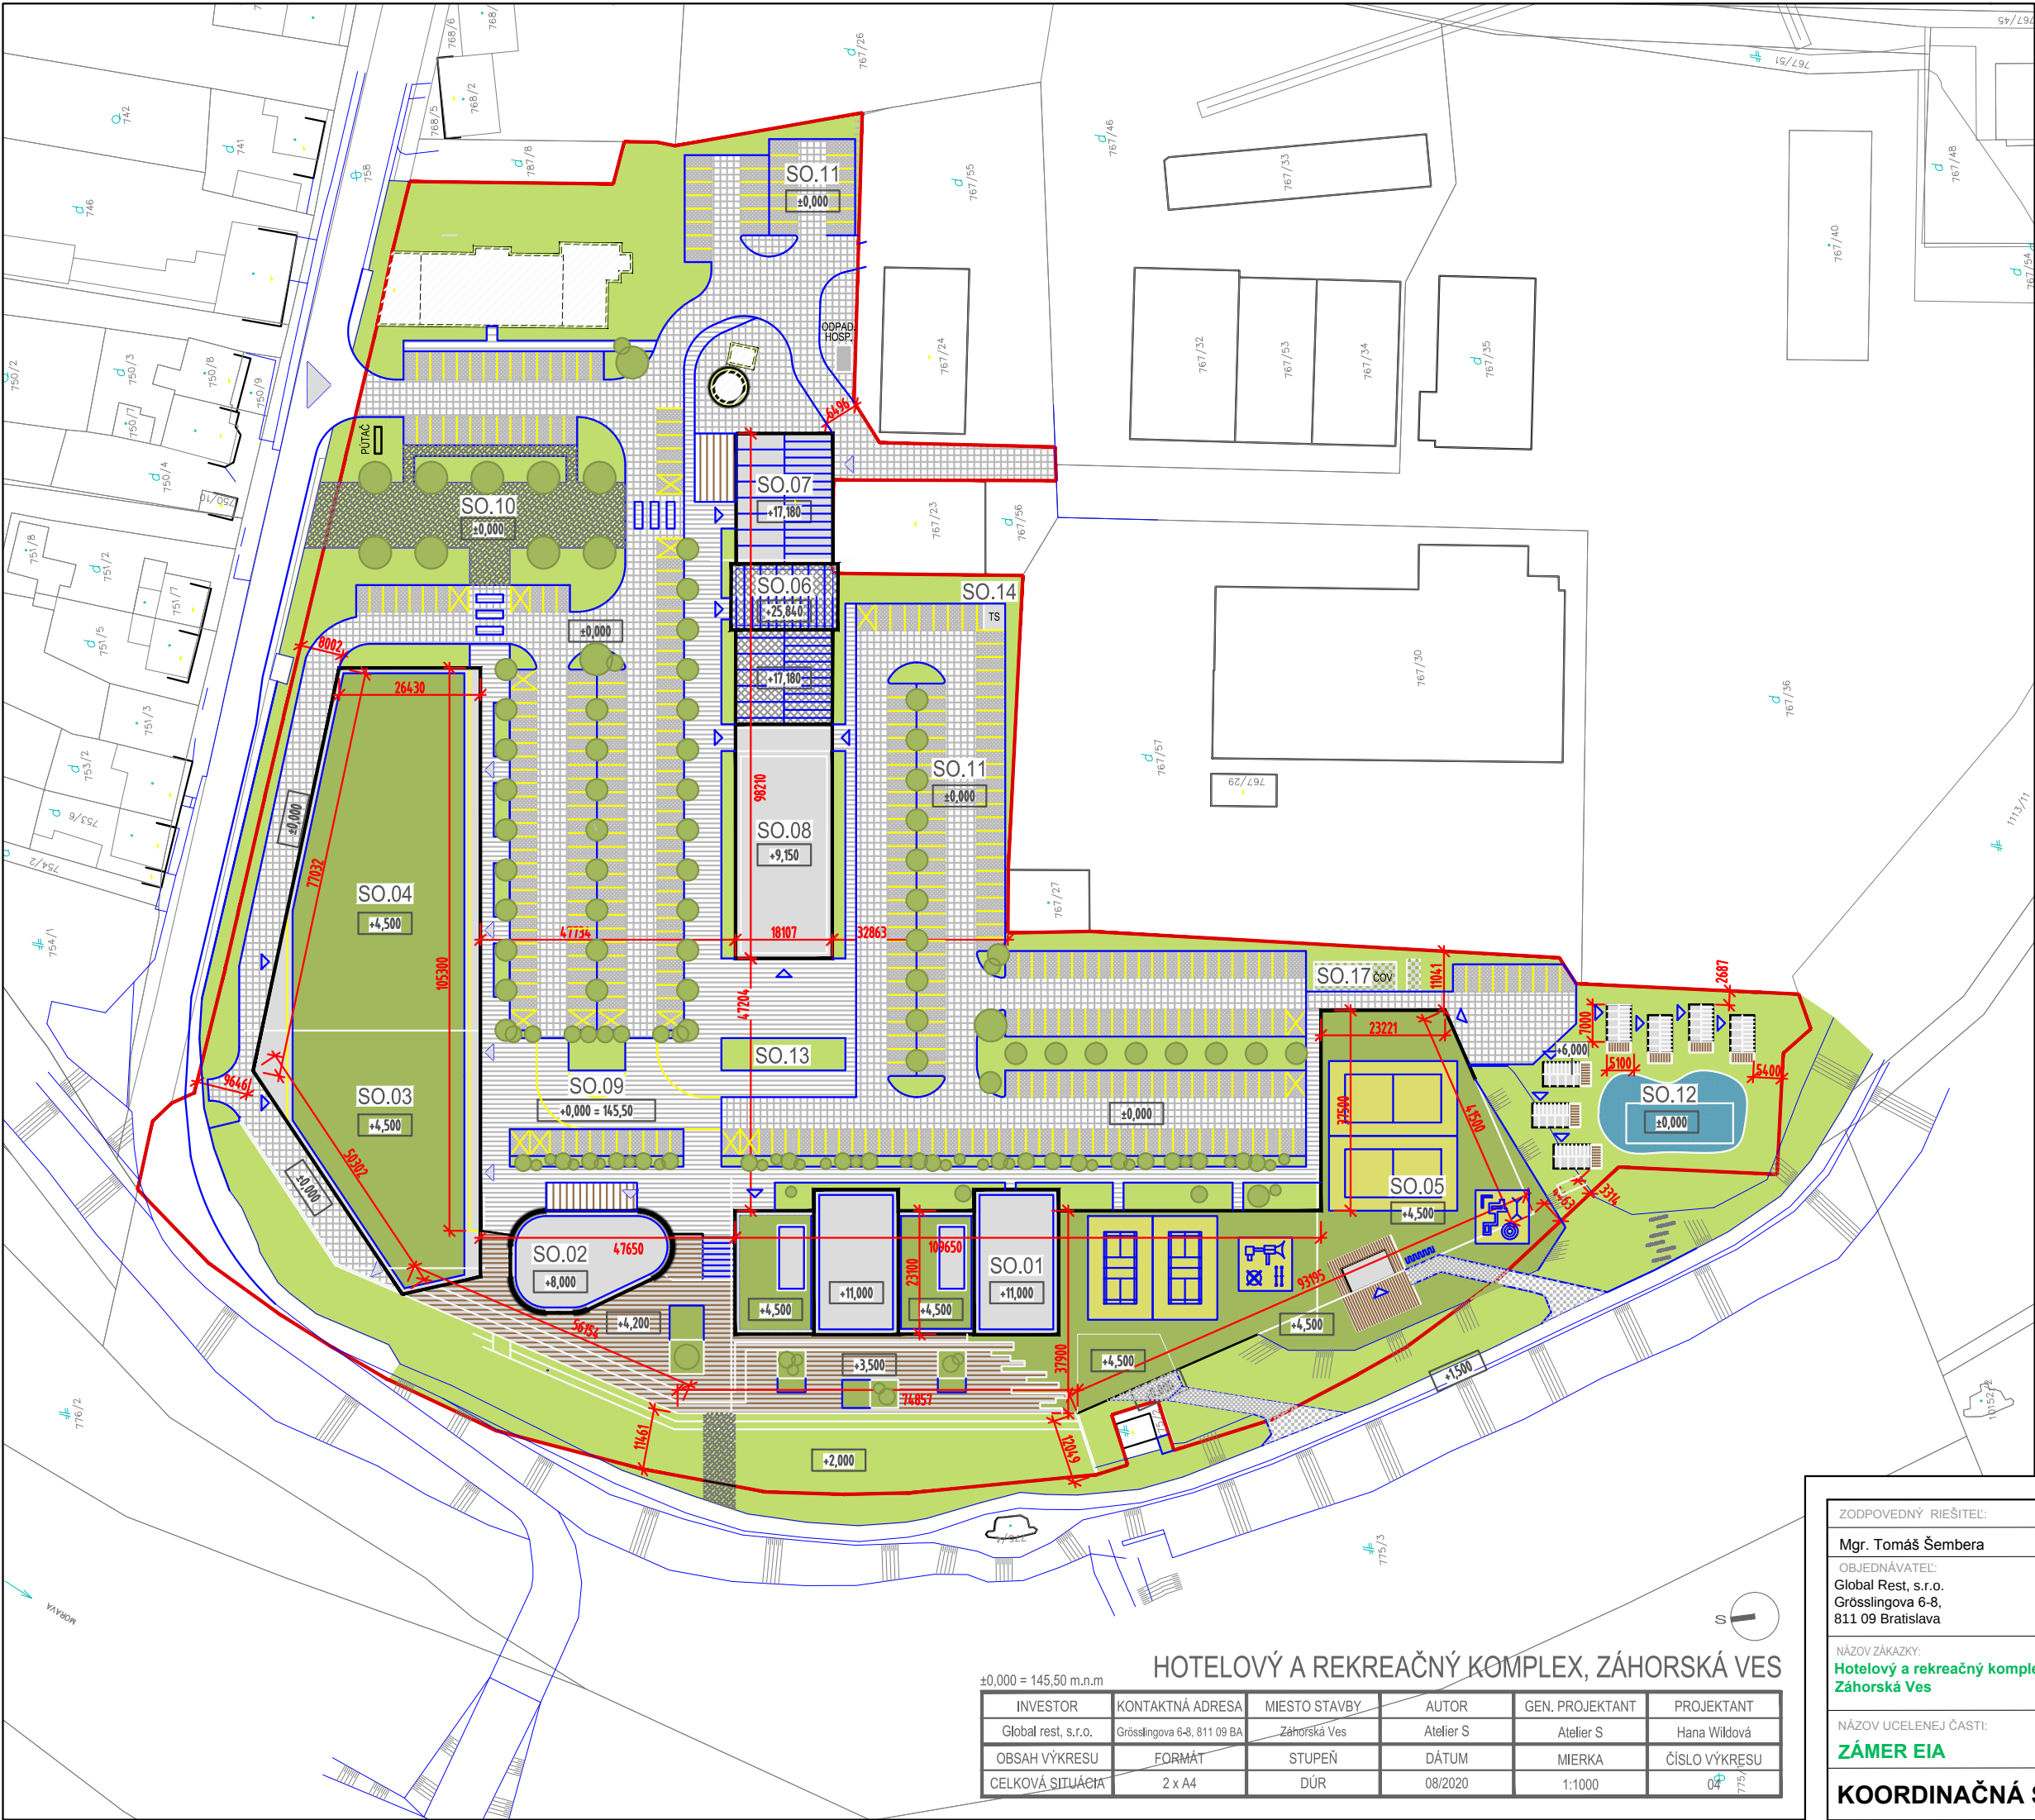

HOTELOVÝ A REKREAČNÝ KOMPLEX, ZÁHORSKÁ VES

±0,000 = 145,50 m.n.m.	INVESTOR	KONTAKTNÁ ADRESA	MIESTO STAVBY	AUTOR	GEN. PROJEKTANT	PROJEKTANT
	Global rest, s.r.o.	Grösslingova 6-8, 811 09 BA	Záhorská Ves	Atelier S	Atelier S	Hana Wildová
	OBSAH VÝKRESU	FORMÁT	STUPEŇ	DÁTUM	MIERKA	ČÍSLO VÝKRESU
	CELKOVÁ SITUÁCIA	2 x A4	DŮR	08/2020	1:1000	04

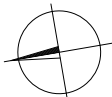ZODPOVEDNÝ RIEŠITEĽ:	KRESLIL:	 	
Mgr. Tomáš Šembera	Mgr. Juraj Nechaj		
OBJEDNÁVATEĽ: Global Rest, s.r.o. Grösslingova 6-8, 811 09 Bratislava	SPRACOVATEĽ: EKOJET, s.r.o. priemyselná a krajinná ekológia		
NÁZOV ZÁKAZKY: Hotelový a rekreačný komplex, Záhorská Ves	Staré Grunty 9/A 841 04 Bratislava, Slovenská republika e-mail: info@ekojet.sk www.ekojet.sk		
NÁZOV UCELENEJ ČASTI: ZÁMER EIA		MIERKA	1: 1000
		DÁTUM	10/2020
KOORDINAČNÁ SITUÁCIA - VARIANT Č.1		ČÍSLO VÝKRESU	3a
		ČÍSLO ZÁKAZKY	18/2020

KOORDINAČNÁ SITUÁCIA - VARIANT Č.1