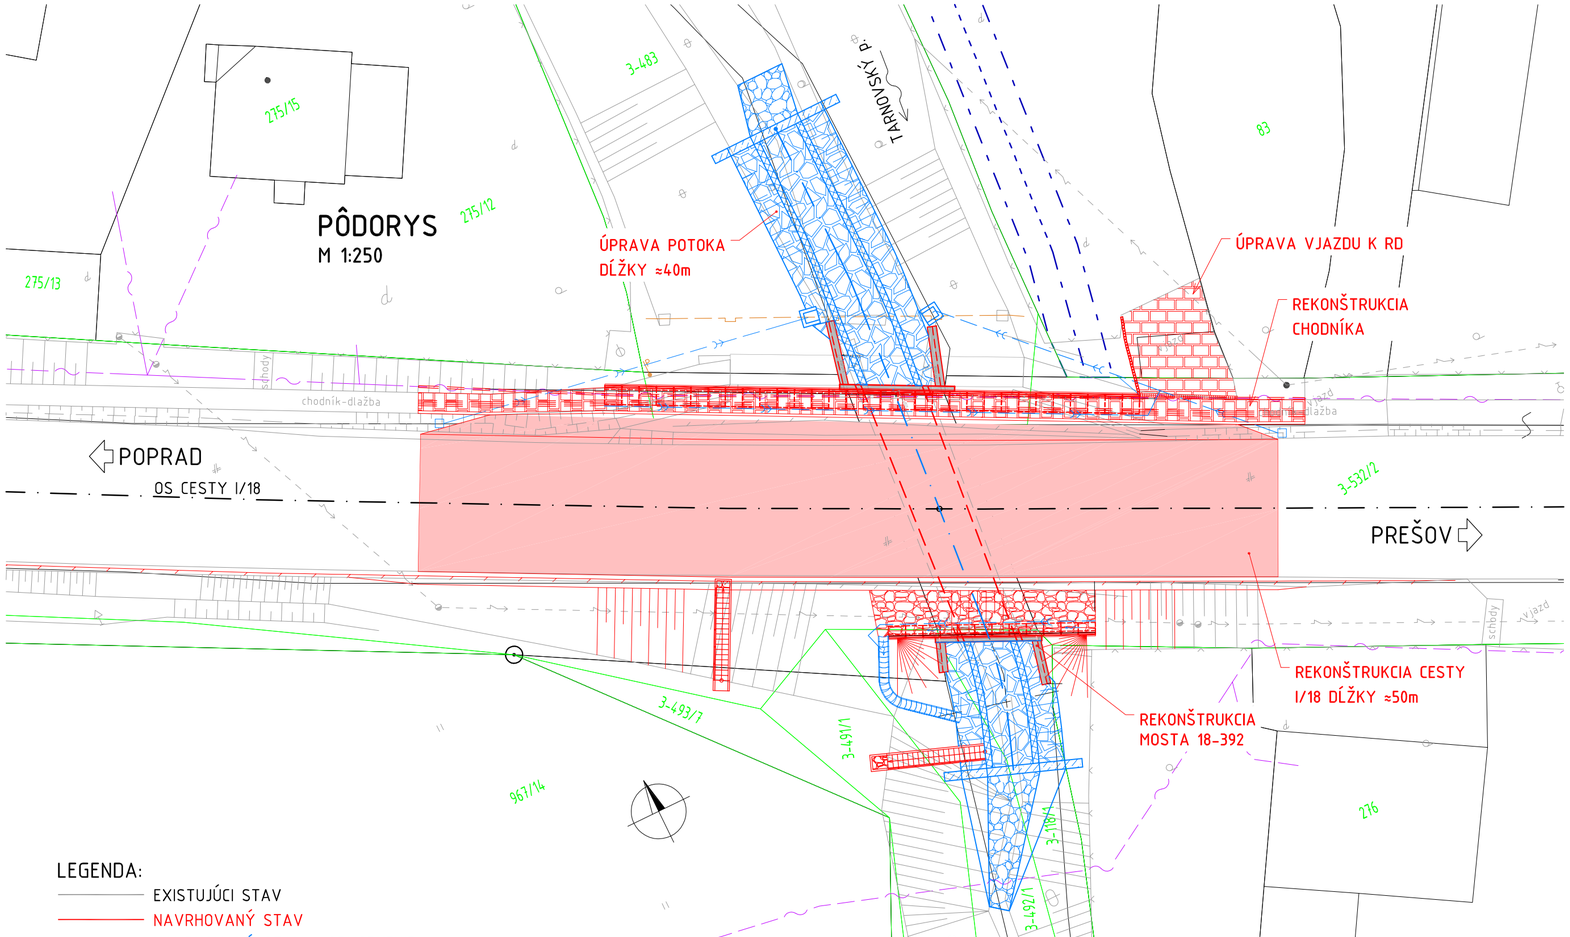

LEGENDA:

- EXISTUJÚCI STAV
- NAVRHOVANÝ STAV
- NAVRHOVANÝ STAV - ODVODNENIE
- ASFALTOVÉ PLOCHY
- BETÓNOVÉ PLOCHY
- BETÓNOVÁ (ZÁMKOVÁ) DLAŽBA
- DLAŽBA Z LOMOVÉHO KAMEŇA
- ÚPRAVA POTOKA - DLAŽBA Z LOMOVÉHO KAMEŇA
- ÚPRAVA POTOKA - BREHOVÉ PÄTKY
- ÚPRAVA POTOKA - STABILIZAČNÉ PRAHY
- KATASTRÁLNA MAPA - KNC
- KATASTRÁLNA MAPA - KNE

OCHRANNÉ PÁSMA:

- -CESTY III. TRIEDY.....25m
- -MIESTNE KOMUNIKÁCIE.....15m
- -TRAŤ ŽSR.....60m
- -PODZEMNÉ VEDENIA NN, VN TELEKOMUNIKÁCIÍ.....1m
- -PODZEMNÉ DK.....2m

NADZEMNÉ ELEKTRICKÉ VEDENIA, OD KRAJNÉHO VODIČA:

- -NAPÄTIE OD 1kV DO 35kV VRÁTANE.....10m
- -NAPÄTIE OD 35kV DO 110kV VRÁTANE.....15m
- -NAPÄTIE OD 110kV DO 220kV VRÁTANE.....20m
- -ELEKTRICKÉ STANICE.....30m
- -TRNSFORMOVNE Z VN A NN.....10m
- -PLYNOVODY DO DN 200mm, OD OSI PLYNOVODU.....4m
- -PLYNOVODY DO DN 500mm, OD OSI PLYNOVODU.....8m
- -VODOVOD, KANALIZÁCIA DO DN 500, OD OKRAJA POTRUBIA.....1,5m
- -VODOVOD, KANALIZÁCIA NAD DN 500, OD OKRAJA POTRUBIA.....2,5m

DOPRAVOPROJEKT, a.s.
Divízia Prešov
Jarkova 28, Prešov 080 01

VEDÚCI ČLEN ZDRUŽENIA DOPRAVOPROJEKT, a.s. BRATISLAVA		PEČIATKA
ČÍSLO ZÁKAZKY: 9087-00	ČÍS. ARCHÍVNE: 1501	
RIADITEĽ DIVÍZIE PREŠOV	ING. D. SKUBAN	PODPIS
HL. INŽ. PROJEKTU	ING. V. SUCHÁR	PODPIS

C.1

VYPRACOVAL ING. J. PALGUT	ZODP. PROJEKTANT ING. J. PALGUT	KOORDINÁTOR DOKUMENTÁCIE ING. V. SUCHÁR
KONTROLOVAL ING. M. RUSÍN	OKRES STAVBY; KATASTRÁLNE ÚZEMIE POPRAD; HÔRKA	
OBJEDNÁVATEĽ	SLOVENSKÁ SPRÁVA CIEST, IVSC KOŠICE, KASÁRENSKÉ NÁMESTIE 4, 040 01 KOŠICE	

MOSTAT, spol. r.o.
Belehradská 18, 040 13 Košice

I/18-392 HÔRKA MOST

KOORDINAČNÝ VÝKRES

STUPEŇ DRS,DP	FORMÁT 3xA4
DÁTUM 12.2019	Č. ZÁK. 2590-19
MIERKA 1:250	Č. ARCH. 1169
Č. VÝKRESU 1	Č. SÚPRAVY