PÔDORYS
M 1:250

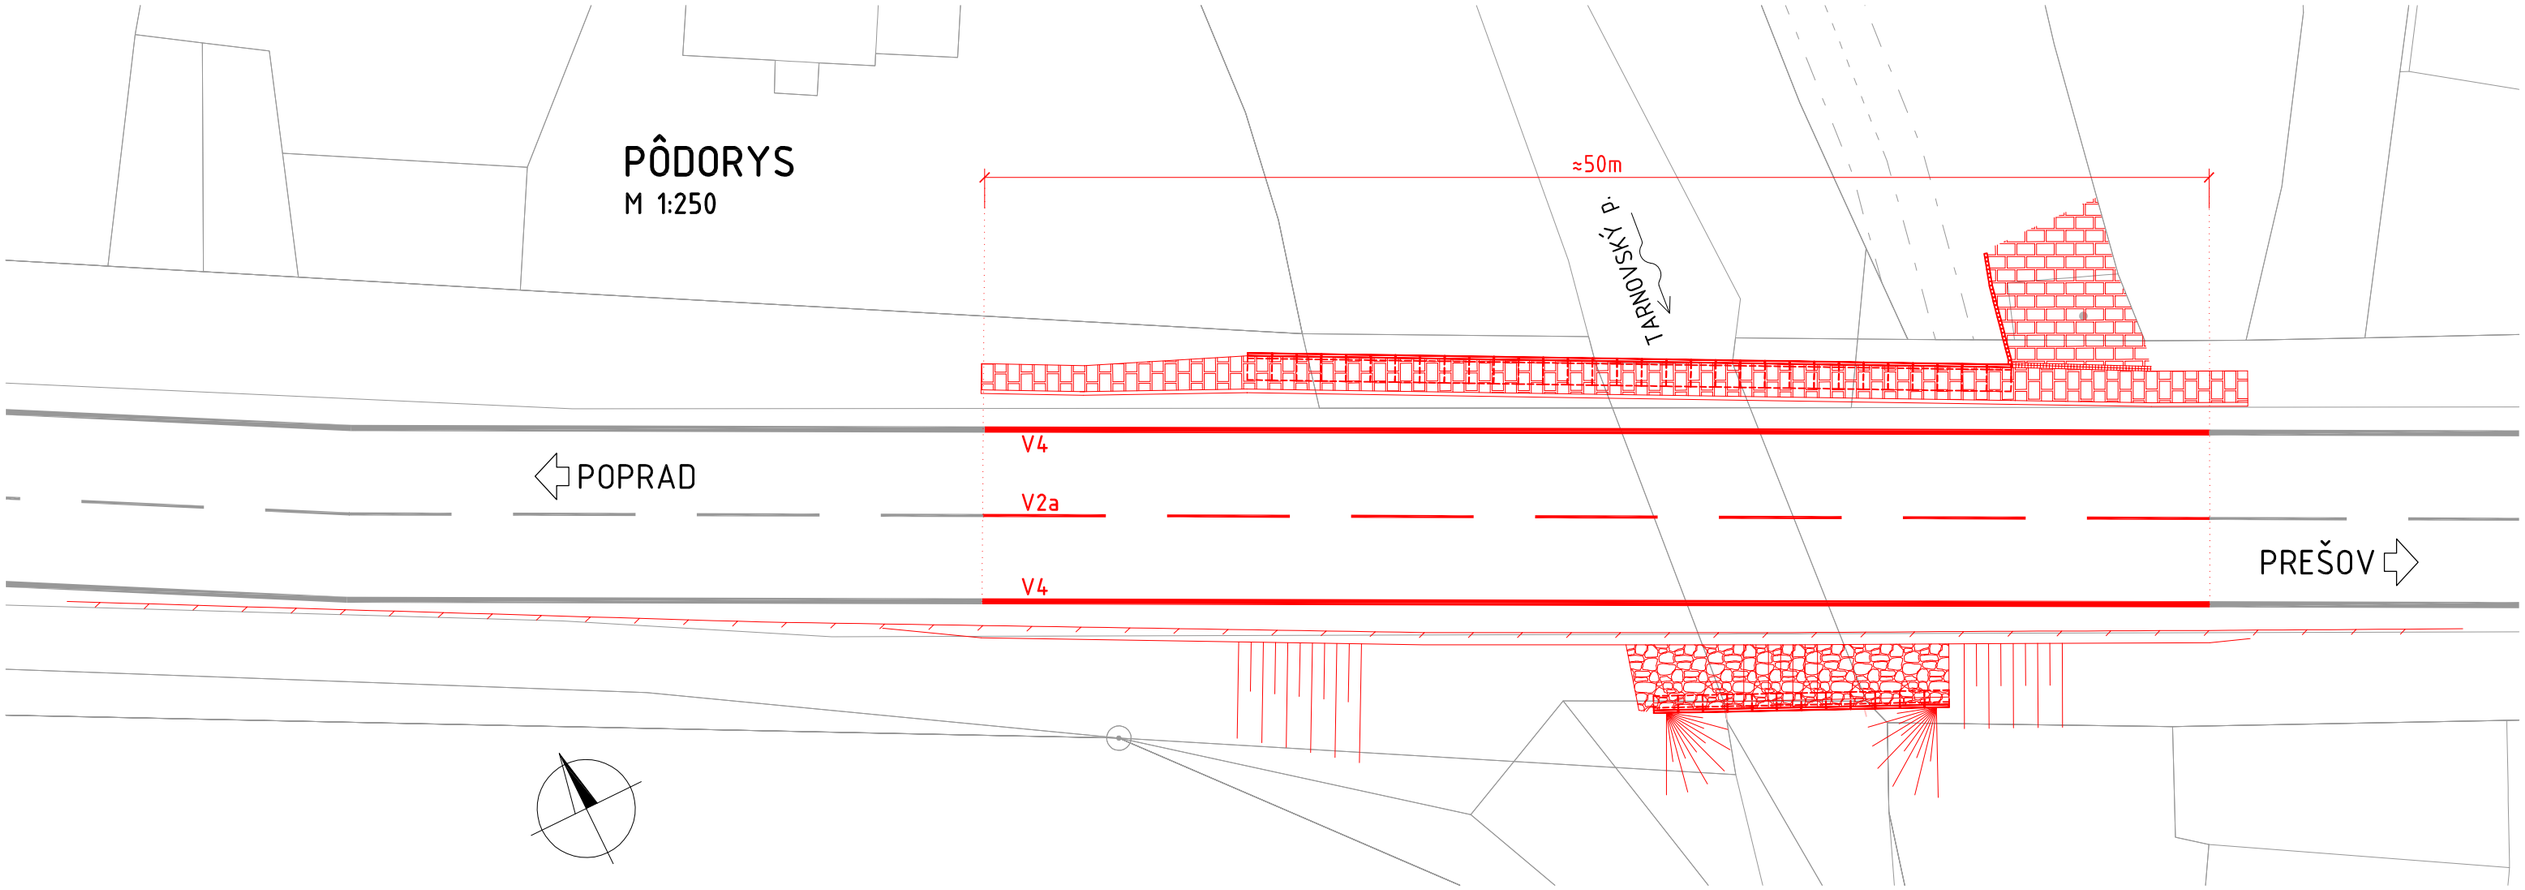

POZNÁMKA:

VODOROVNÉ DZ BUDE REALIZOVANÉ AKO ŠTRUKTURÁLNY PLAST (VODIACE PRÚŽKY, DELIACE ČIARY), PLLOŠNÉ VODOROVNÉ DZ BUDE REALIZOVANÉ AKO ŠTRUKTURÁLNY ALEBO HLADKÝ PLAST (SŘAFOVANIE OSTROVČEKOV A DOPRAVNÝCH TIEŇOV, SMEROVÉ ŠÍPKY).

DOPRAVOPROJEKT, a.s.
Divízia Prešov
Jarkova 28, Prešov 080 01

VEDÚCI ČLEN ZDRUŽENIA DOPRAVOPROJEKT, a.s. BRATISLAVA		PEČIATKA
ČÍSLO ZÁKAZKY: 9087-00	ČIS. ARCHÍVNE: 1501	
RIADITEĽ DIVÍZIE PREŠOV	ING. D. SKUBAN	PODPIS
HL. INŽ. PROJEKTU	ING. V. SUCHÁR	PODPIS

C.2

VYPRACOVAL ING. J. PALGUT	ZODP. PROJEKTANT ING. J. PALGUT	KOORDINÁTOR DOKUMENTÁCIE ING. V. SUCHÁR
KONTROLOVAL ING. M. RUSÍN	OKRES STAVBY; KATASTRÁLNE ÚZEMIE POPRAD; HÔRKA	
OBJEDNÁVATEĽ SLOVENSKÁ SPRÁVA CIEST, IVSC KOŠICE, KASÁRENSKÉ NÁMESTIE 4, 040 01 KOŠICE		

MOSTAT, spol. r.o.
Belehradská 18, 040 13 Košice

I/18-392 HÔRKA MOST

OBJEKT: DOPRAVNÉ ZNAČENIE CELEJ STAVBY

TRVALÉ DOPRAVNÉ ZNAČENIE

STUPEŇ DRS,DP	FORMÁT 2xA4
DÁTUM 12.2019	Č. ZÁK. 2590-19
MIERKA 1:250	Č. ARCH. 1169
Č. VÝKRESU 2	Č. SÚPRAVY