


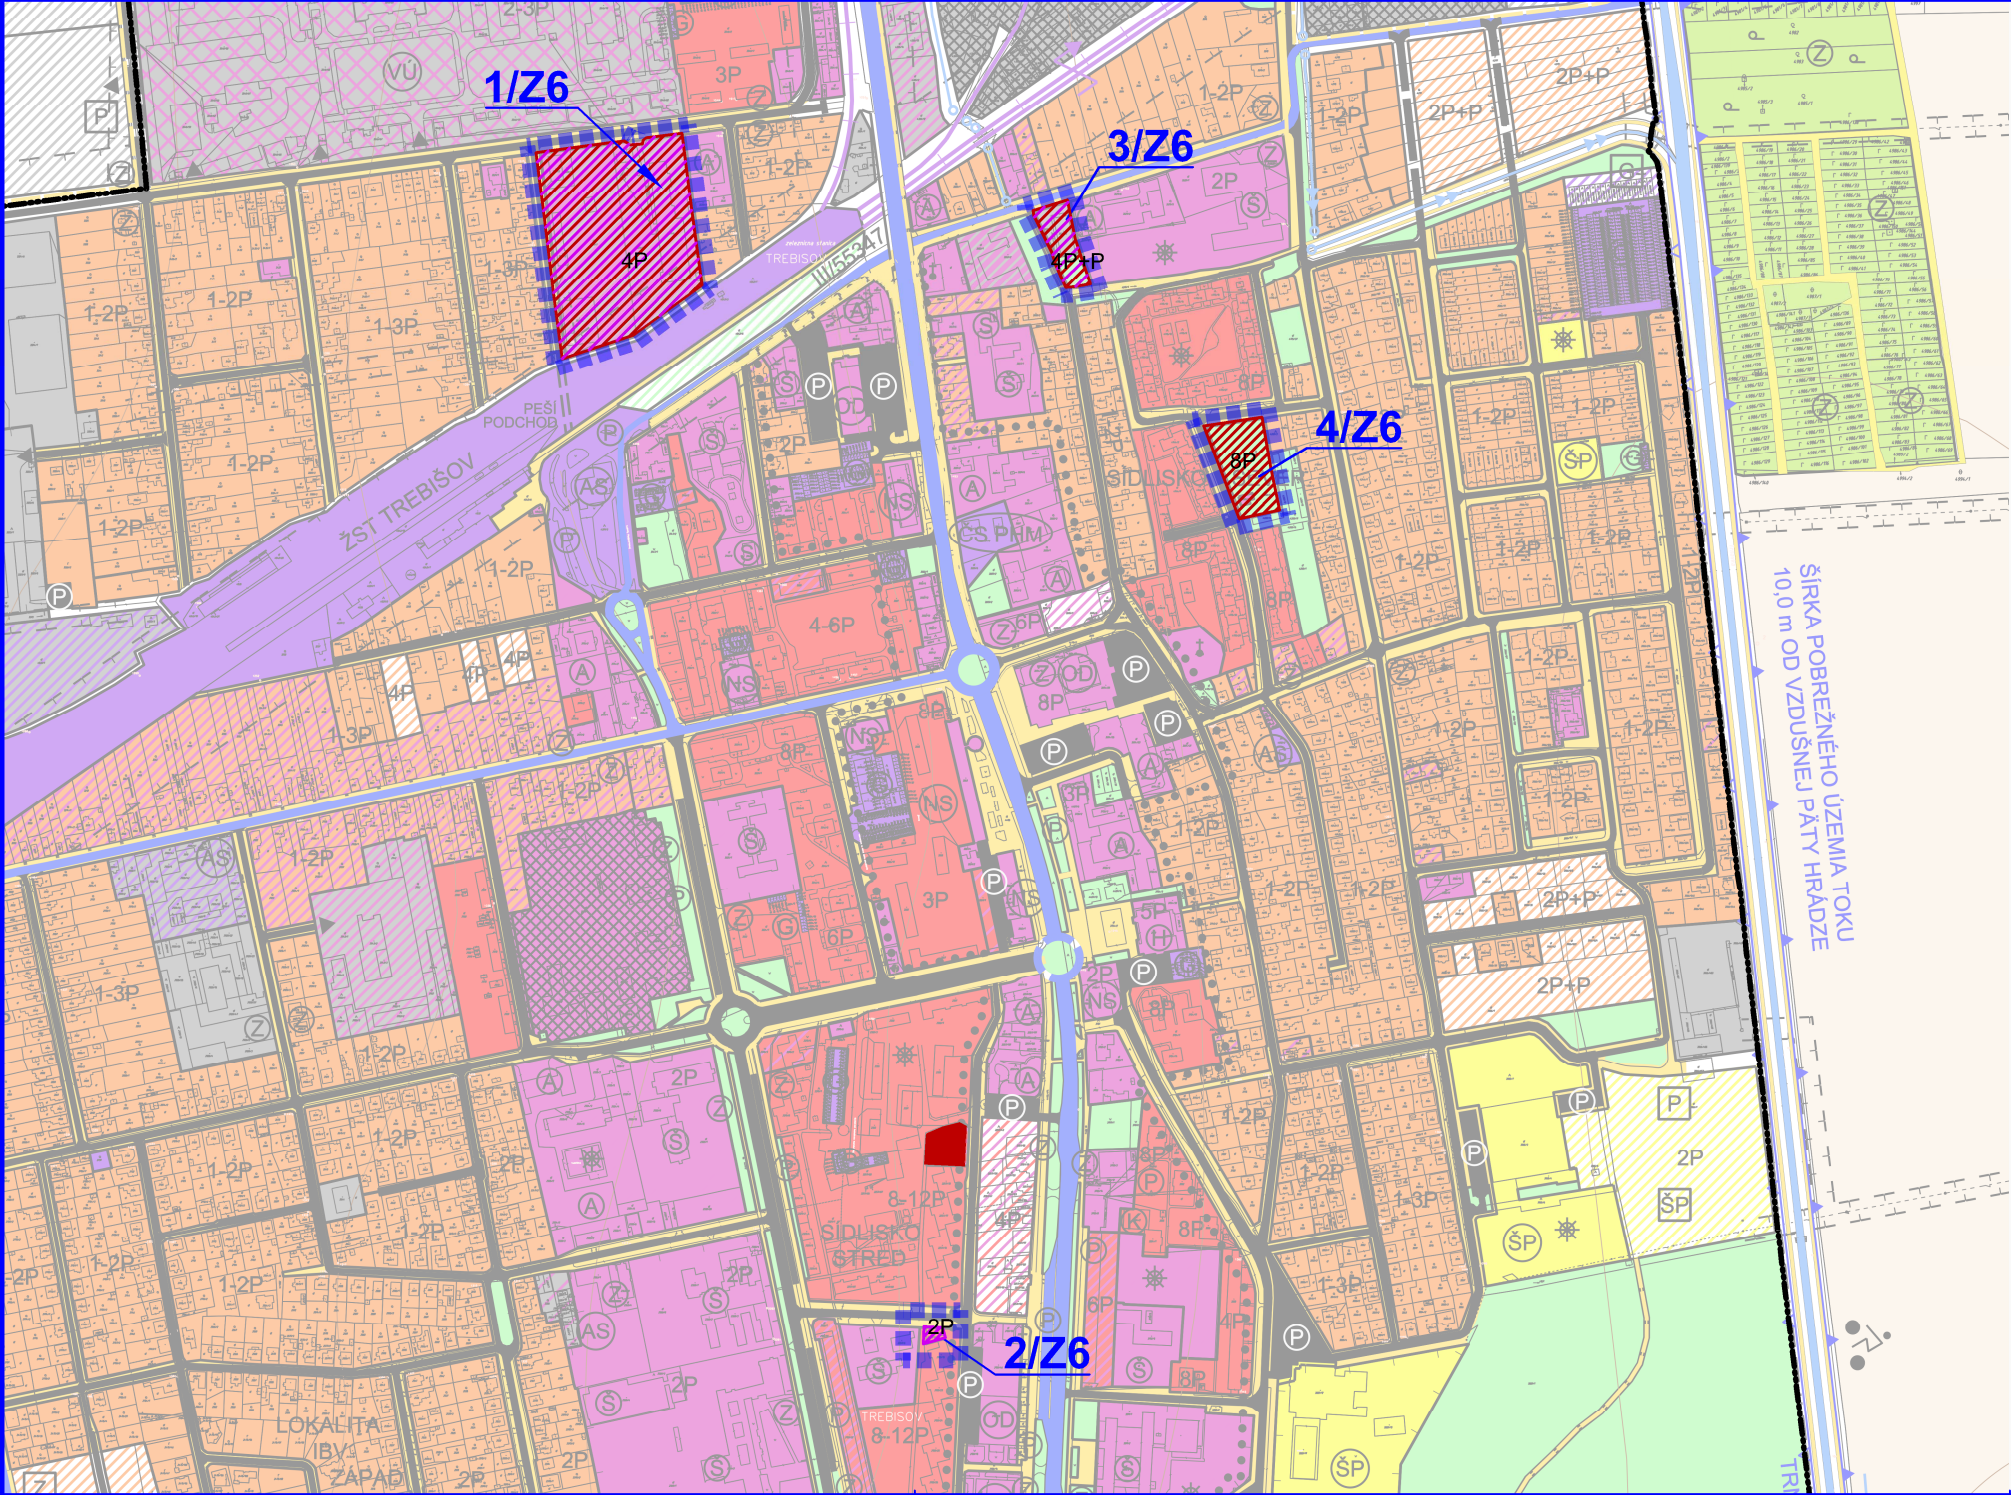

Územný plán mesta TREBIŠOV Zmeny a doplnky č.6/2020

KOMPLEXNÝ VÝKRES PRIESTOROVÉHO USPORIADANIA
A FUNKČNÉHO VYUŽITIA ÚZEMIA

LEGENDA (ZaD6)

STAV	NÁVRH	FUNKČNÉ PLOCHY
		Plochy so zástavbou bytových domov
		Plochy bývania a občianskej vybavenosti
		Plochy občianskej vybavenosti
1/Z6		Označenie lokality (ZaD č.6/2020)
4P		Maximálna podlažnosť zástavby

Názov ÚPD: ÚZEMNÝ PLÁN MESTA TREBIŠOV
ZMENY A DOPLNKY č.6/2020

Schvaľujúci orgán: Mestské zastupiteľstvo mesta Trebišov
Číslo uznesenia: Dátum schválenia:

PhDr. Marek ČIŽMÁR
primátor mesta Trebišov

pečiatka



ÚZEMNÝ PLÁN MESTA TREBIŠOV
ZMENY A DOPLNKY č.6/2020

Obstarávateľ:	Mesto Trebišov	BOSKOV s.r.o. Mýšľo 15, 066 01 Humenné www.boskov.sk
Osobne spôsobilá osoba pre obstarávanie ÚPD:	Ing. Iveta SABAKOVA	
Architekt ÚPD:	Ing. arch. Marianna BOŠKOVÁ	
Časť:	ČISTOPIS	Zak. číslo: 20200459 Dátum: 11.2020 Mierka: 1:5000 Čís. výkresu: 1a/z6
KOMPLEXNÝ VÝKRES PRIESTOROVÉHO USPORIADANIA A FUNKČNÉHO VYUŽITIA ÚZEMIA		