


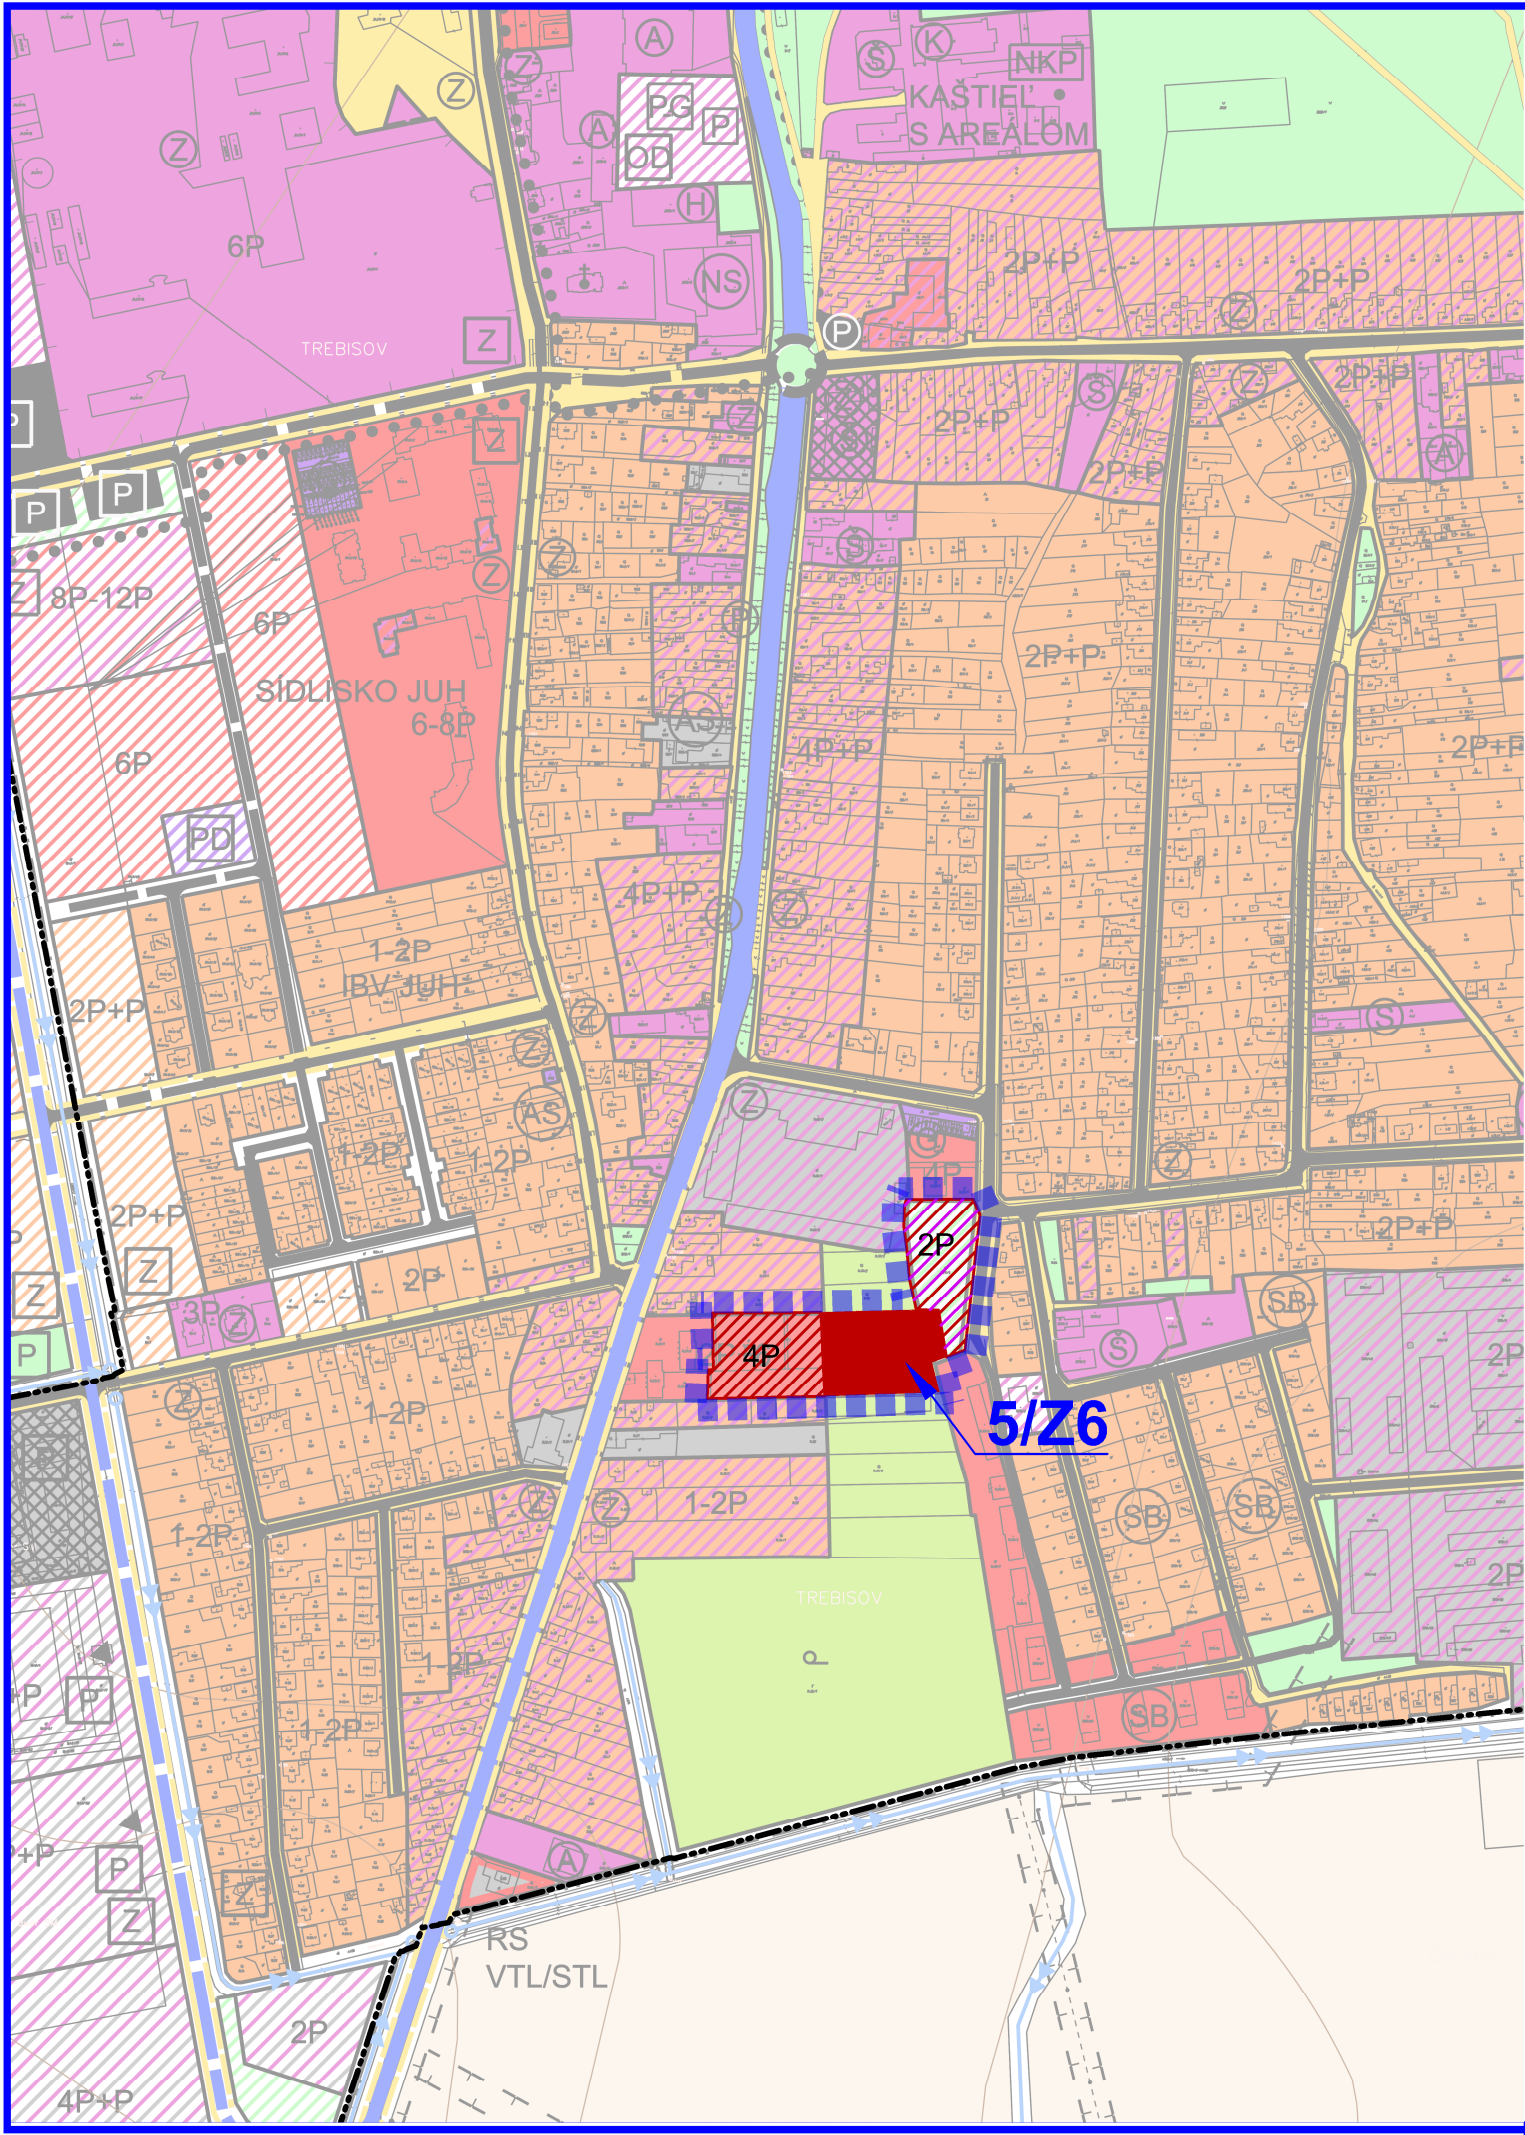

Územný plán mesta TREBIŠOV

Zmeny a doplnky č.6/2020

KOMPLEXNÝ VÝKRES PRIESTOROVÉHO USPORIADANIA A FUNKČNÉHO VYUŽITIA ÚZEMIA

LEGENDA (ZaD6)

STAV	NÁVRH	FUNKČNÉ PLOCHY
		Plochy so zástavbou bytových domov
		Plochy bývania a občianskej vybavenosti
1/Z6		Označenie lokality (ZaD č.6/2020)
4P		Maximálna podlažnosť zástavby

Názov ÚPD: ÚZEMNÝ PLÁN MESTA TREBIŠOV
ZMENY A DOPLNKY č.6/2020

Schvaľujúci orgán: Mestské zastupiteľstvo mesta Trebišov

Číslo uznesenia: Dátum schválenia:

PhDr. Marek ČIŽMÁR
primátor mesta Trebišov

pečiatka

ÚZEMNÝ PLÁN MESTA TREBIŠOV

ZMENY A DOPLNKY č.6/2020

Obstarávateľ:	Mesto Trebišov	BOSKOV s.r.o. Mýslina 15, 066 01 Humenné www.boskov.sk
Odborne spôsobilá osoba pre obstarávanie ÚPD:	Ing. Iveta SABAKOVÁ	
Architekt ÚPD:	Ing. arch. Marianna BOŠKOVÁ	
Časť:	ČISTOPIS	Zak. číslo: 20200459
KOMPLEXNÝ VÝKRES PRIESTOROVÉHO USPORIADANIA A FUNKČNÉHO VYUŽITIA ÚZEMIA		Dátum: 11.2020
		Mierka: 1:5000
		Čís. výkresu: 1b/z6

