


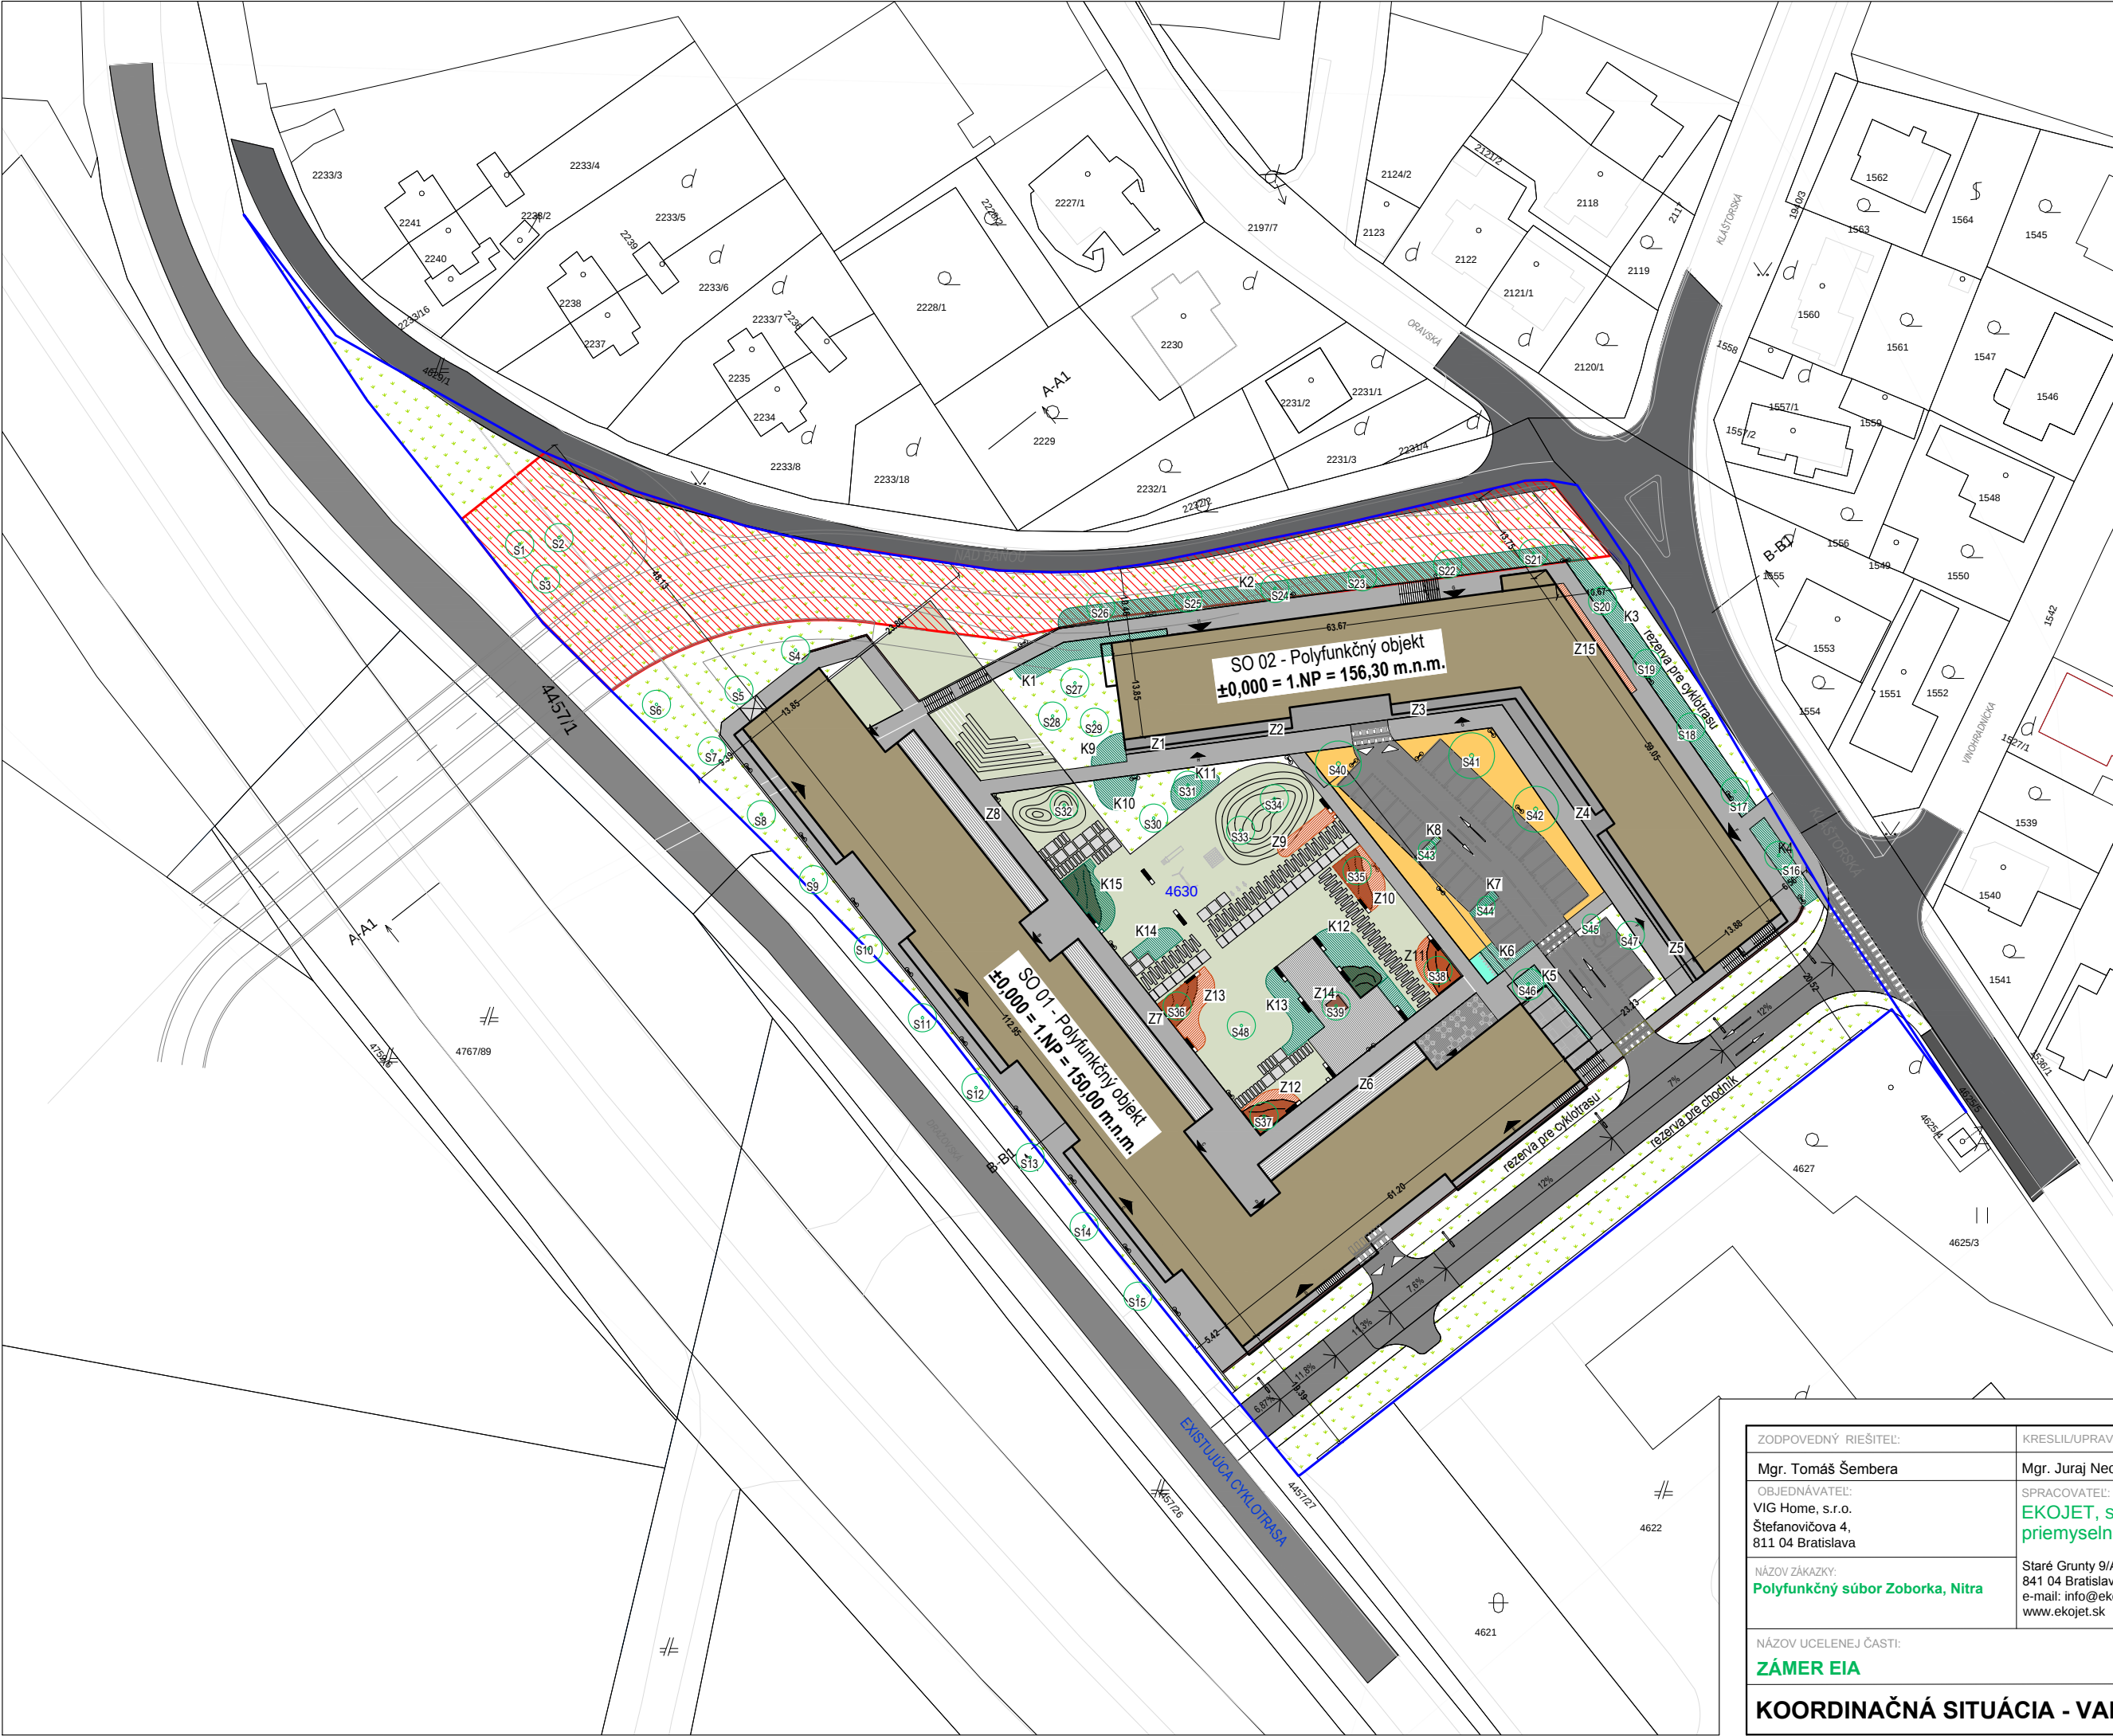

- LEGENDA NAVRHOVANÝCH OBJEKTŮV:
- POLYFUNKČNÉ OBJEKTY
 - PREDŽÁHRADKY
 - SPEVNENÉ PLOCHY - KOMUNIKÁCIE
 - SPEVNENÉ PLOCHY - CHODNÍKY
 - SPEVNENÉ PLOCHY - MAKADAM
 - TRÁVNÍK NA RASTLOM TERÉNE
 - TRÁVNÍK NA KONŠTRUKCIÁCH
 - STOJISKO PRE BICYKLE
 - REZERVA PRE VPS KLÁŠTORSKÁ - SEVERNÝ OBCHVAT
 - VÝSADBY KRÍKOV
 - VÝSADBY TRVALIEK
 - VSTUPY DO OBJEKTU
 - VYSOKÁ ZELEŇ
 - VJAZD/ VÝJAZZ Z GARÁŽE
 - HRANICA RIEŠENÉHO POZEMKU
 - KATASTRÁLNA MAPA

MOROCZTACOVSKÝ™
ARCHITEKTÓNICKÁ KANCELÁRIA

Polyfunkčný súbor Zoborka,
Nitra

Sadové úpravy

ZODPOVEDNÝ PROJEKTANT	Ing. arch. Michal Tačovský		
VYPRACOVAL	Ing. Jaroslav Zelenák Ing. Marian Kamenár Ing. Michaela Víkukelová Ing.arch. Adrian Mórocz Ing.arch. Zuzana Mórocz Ing.arch. Matej Honíšek Ing.arch. Matúš Kopáč		
INVESTOR	VIG Home, s.r.o. , Štefanovičova 4 Bratislava 811 04		
FORMÁT			
DÁTUM	08 / 2020		
MIERKA	1000		
POZOB	UR		-
PROJEKT	STUPEŇ	Č. VÝKR.	REV

ZODPOVEDNÝ RIEŠITEĽ:	KRESLIL/UPRAVOVAL:
Mgr. Tomáš Šembera	Mgr. Juraj Nechaj
OBJEDNÁVATEĽ:	SPRACOVAL:
VIG Home, s.r.o. Štefanovičova 4, 811 04 Bratislava	EKOJET, s.r.o. priemyselná a krajinná ekológia
NÁZOV ZÁKAZKY:	Staré Grunty 9/A 841 04 Bratislava, Slovenská republika e-mail: info@ekojet.sk www.ekojet.sk
NÁZOV UCELENEJ ČASTI:	
ZÁMER EIA	
KOORDINAČNÁ SITUÁCIA - VARIANT Č.1	

MIERKA	1: 1000
DÁTUM	11/2020
ČÍSLO VÝKRESU	3a
ČÍSLO ZÁKAZKY	47/2020

PRIEMYSELNÁ A KRAJINNÁ EKOLOGIA