


ÚZEMNÝ PLÁN OBCE KORŇA

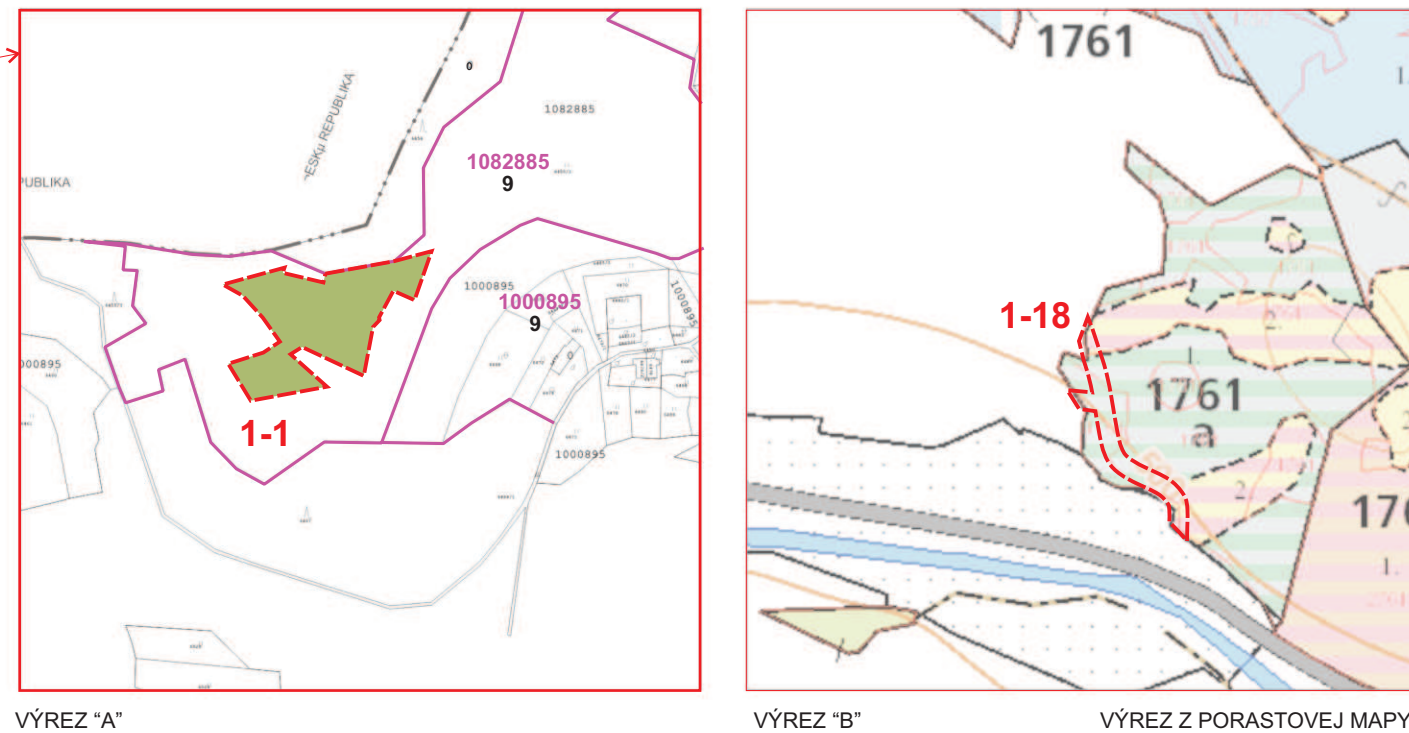

STAV	NÁVRH
[Symbol]	HRANICA KATASTRÁLNEHO ÚZEMIA
[Symbol]	HRANICA INTRAVILÁNU
[Symbol]	HRANICA OCHRANNÉHO PÁSMO HOSPODÁRSKEHO DVORA
[Symbol]	ZASTAVANÉ PLOCHY
[Symbol]	ORNÁ PŮDA
[Symbol]	TRVÁLÉ TRÁVNÉ PORASTY
[Symbol]	ZÁHRADY
[Symbol]	LESY
[Symbol]	PLOCHY ZARIADENÍ POĽNOHOSPODÁRSKEJ VÝROBY
[Symbol]	VODNÉ PLOCHY
[Symbol]	OSTATNÉ PLOCHY
[Symbol]	HRANICA BPEJ
[Symbol]	KÓD A SKUPINA BPEJ
[Symbol]	HRANICA LOKALITY BUDÚCEHO MOŽNÉHO POUŽITIA PP
[Symbol]	ČÍSLO LOKALITY (ZAD 1-1 - PORADOVÉ Č. LOKALITY Z VÝKRESU 1-3)

SCHVALENÉ
UZNESENÍM OBECNÉHO ZASTUPITELSTVA
KORŇA
ČÍSLO 48/2008 ZO DŇA 25. 2008

OBEC KORŇA
PSC 023 21
IČO 00314064
DČ 0000314064

JOSEF KONTEK
STAROSTA OBCE

Mierka : 1:5 000	Názov dokumentácie : ÚZEMNÝ PLÁN OBCE KORŇA ZMENY A DOPLNKY č.1	Č. výkresu : 7
Rok sprac. : 2020	Názov výkresu : VÝHODNOTENIE DŮSLEDKOV STAVEBNÝCH ZÁMERŮ A INÝCH NÁVRHŮ NA POĽNOHOSPODÁRSKEJ A LESNEJ PŮDE	
Hlavný nešiel : Ing. arch. M. Pivarčí	Zodpovedný projektant : Ing. arch. Marián Pivarčí - autorizovaný architekt	
	Zodpovedný projektant : Architektonické ateliéry AJUT, Žilina 13, 010 017 Žilina, e-mail: 041/ 763 23 65	
	Zodpovedný projektant :	
	Zodpovedný projektant :	