


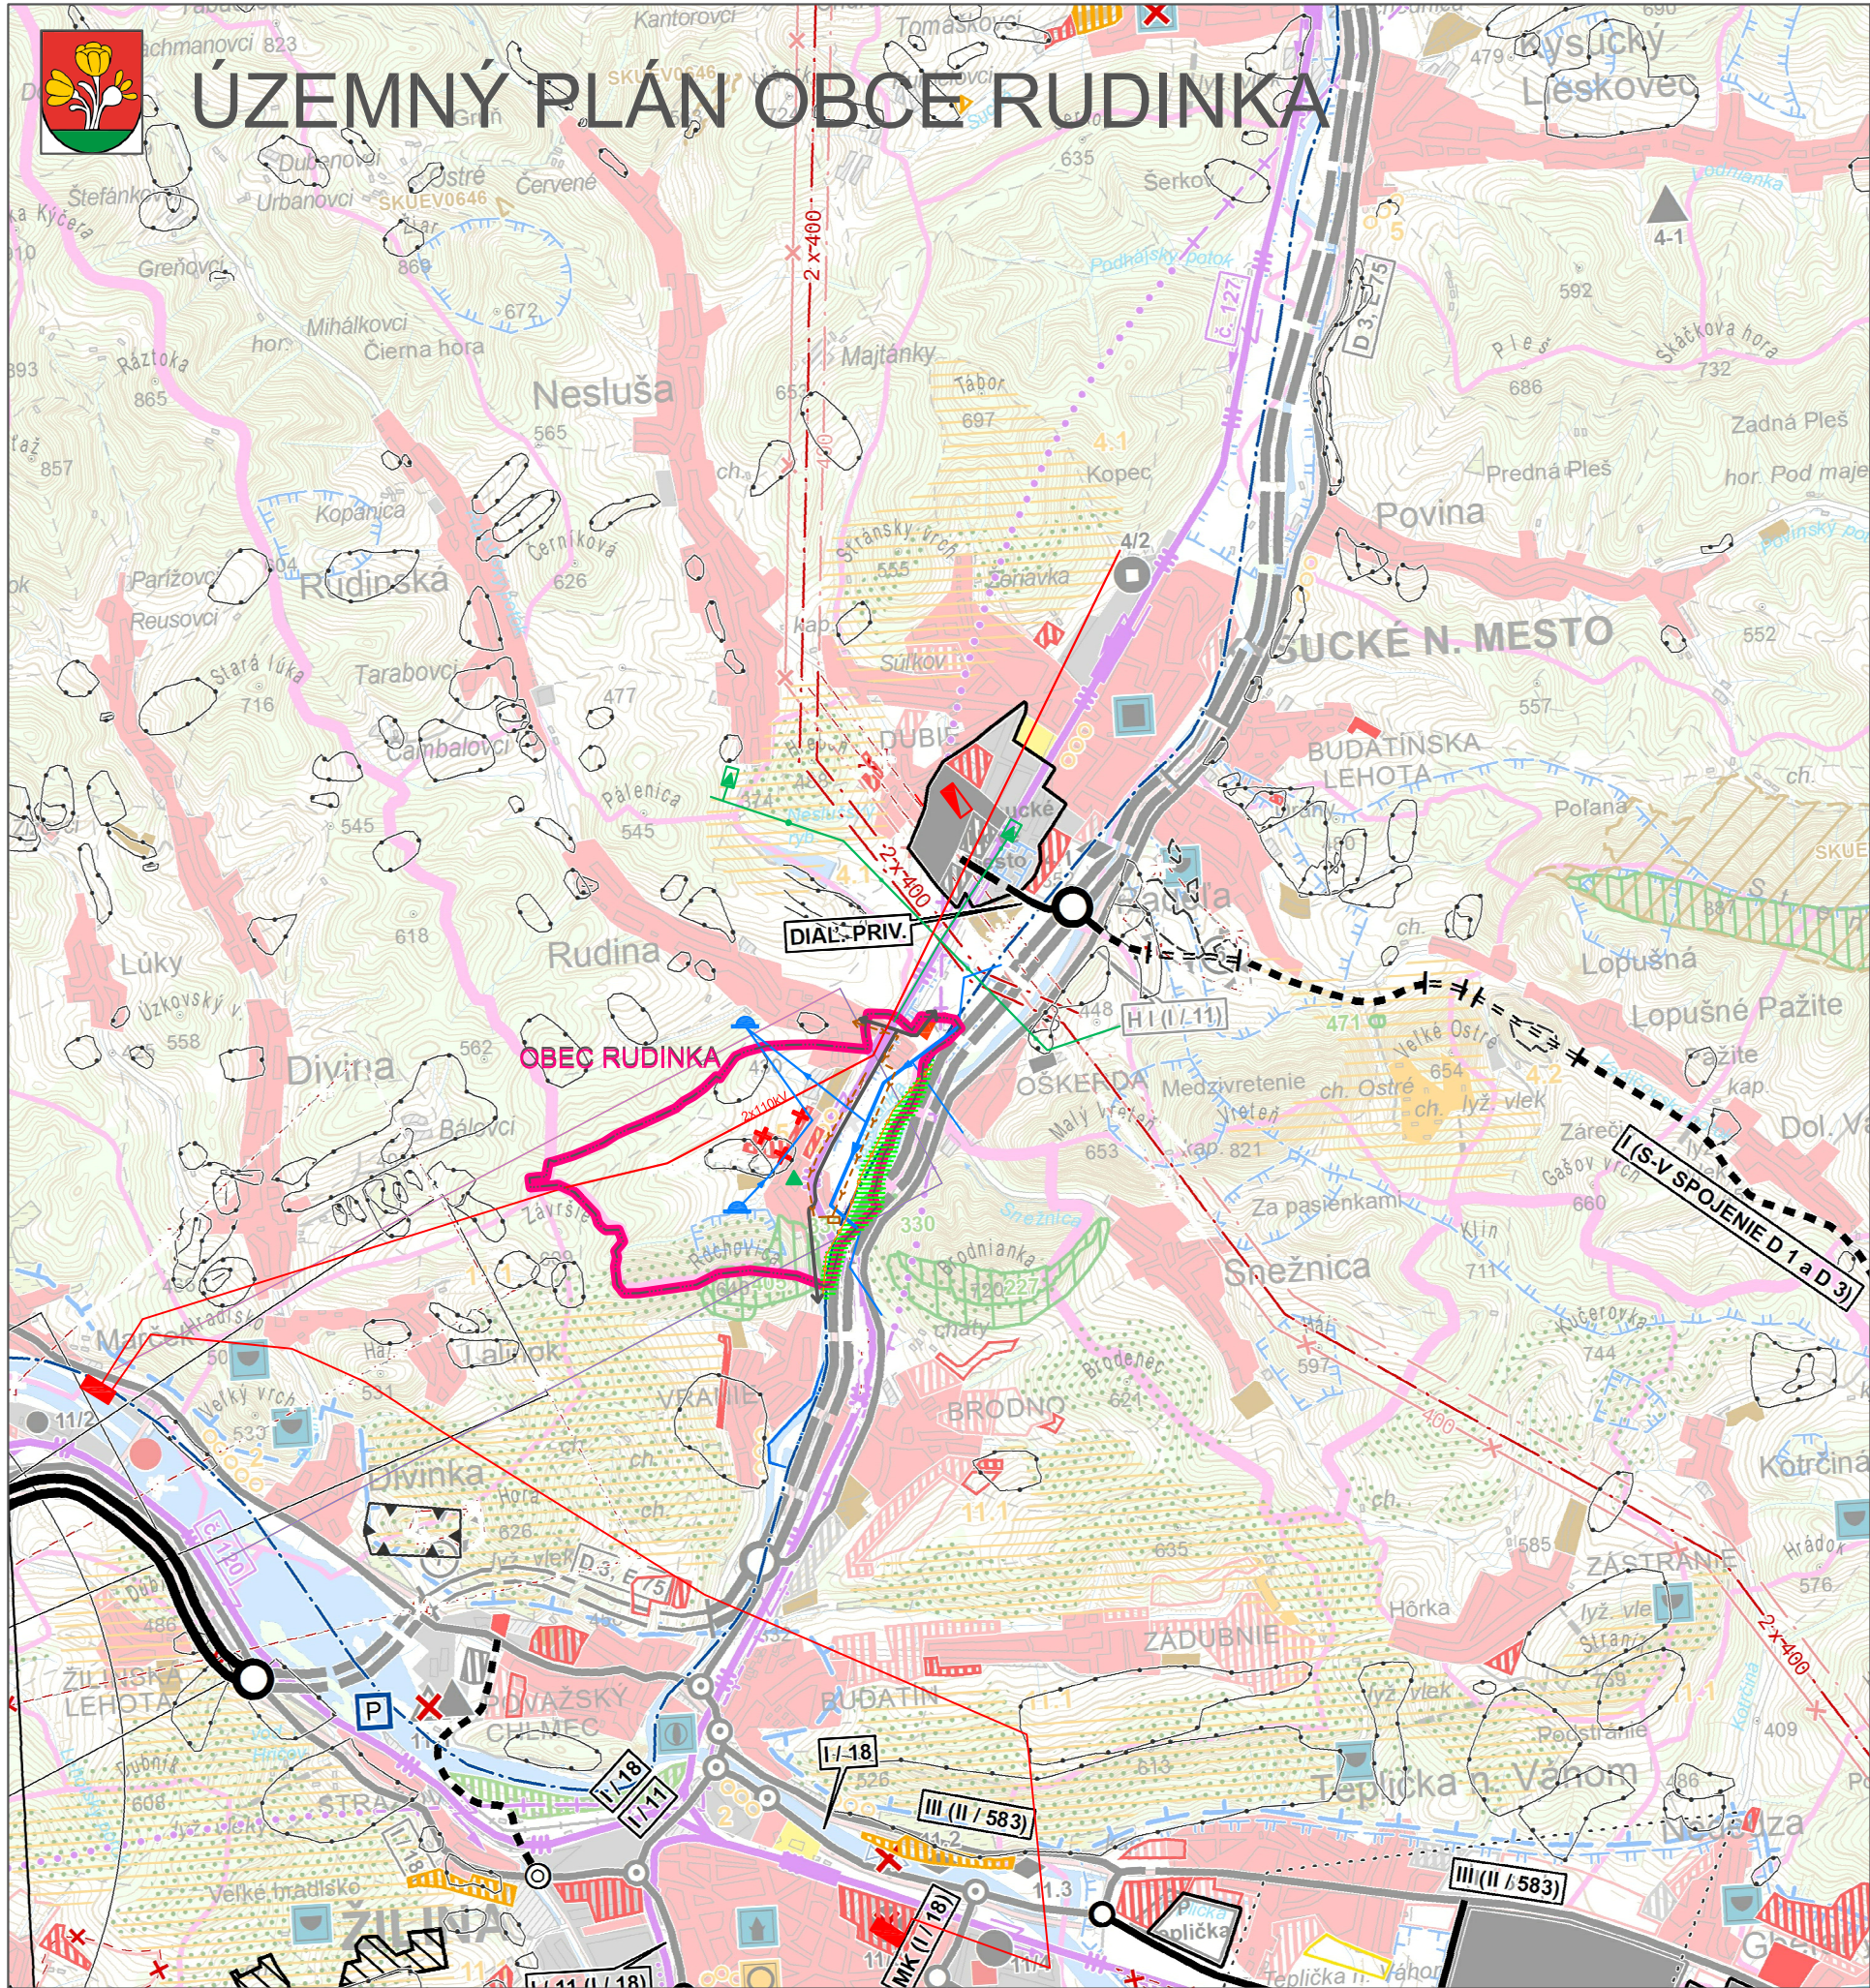

LEGENDA			LEGENDA		
STAV	NÁVRH	VÝHLAD	STAV	NÁVRH	VÝHLAD