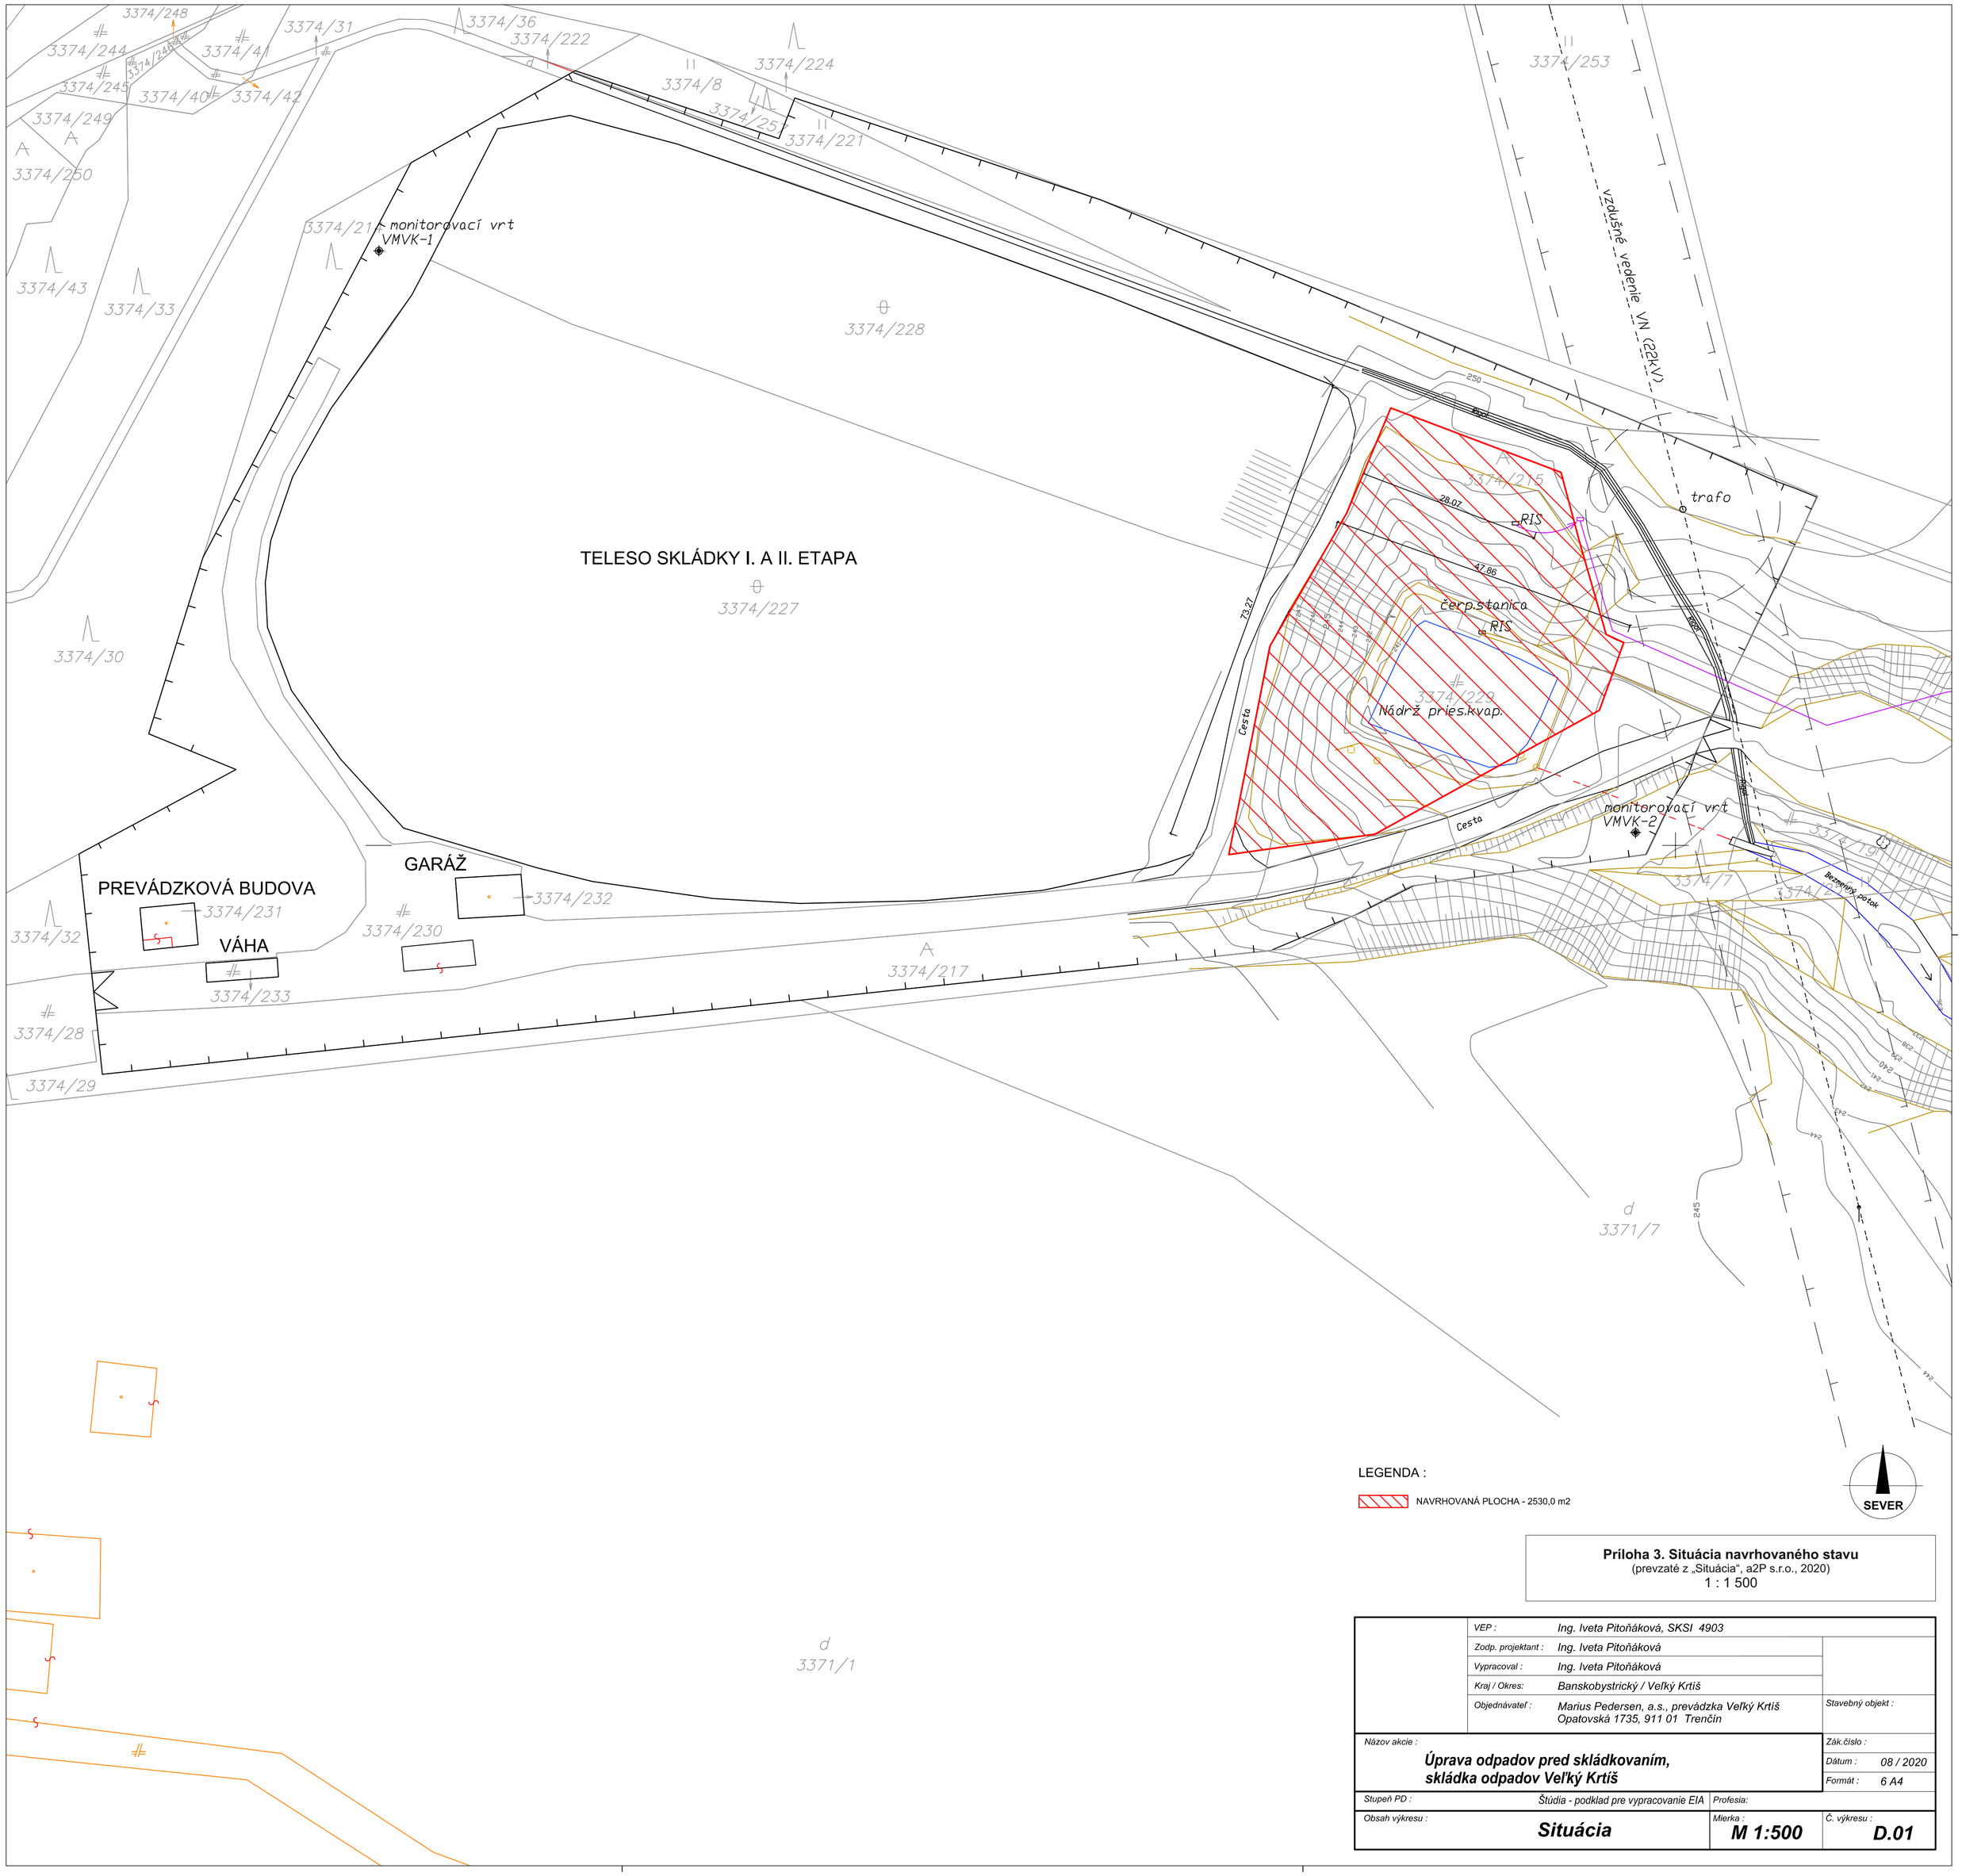

LEGENDA :

NAVRHOVANÁ PLOCHA - 2530,0 m2

Príloha 3. Situácia navrhovaného stavu
(prevzaté z „Situácia“, a2P s.r.o., 2020)
1 : 1 500

VEP :	Ing. Iveta Pitoňáková, SKSI 4903	
Zodp. projektant :	Ing. Iveta Pitoňáková	
Vypracoval :	Ing. Iveta Pitoňáková	
Kraj / Okres:	Banskobystrický / Veľký Krtíš	
Objednávateľ :	Marius Pedersen, a.s., prevádzka Veľký Krtíš Opatovská 1735, 911 01 Trenčín	Stavebný objekt :
Názov akcie : **Úprava odpadov pred skládkovaním, skládka odpadov Veľký Krtíš**		Zák.číslo : Dátum : 08 / 2020 Formát : 6 A4
Stupeň PD : Štúdia - podklad pre vypracovanie EIA		Profesia:
Obsah výkresu : **Situácia**	Mierka : **M 1:500**	Č. výkresu : **D.01**