


## VEREJNOPROSPEŠNÉ STAVBY

- 1 MODERNIZÁCIA CESTNÉHO ŤAHU PREŠOV - UBĽA - HRANICA S UKRAJINOU
- 2 ROZŠÍRENIE CESTY I/18
- 3 ROZŠÍRENIE CESTY III/3636
- 4 ROZŠÍRENIE CESTY III/3621
- 5 ROZŠÍRENIE OBSLUŽNÝCH MIESTNYCH KOMUNIKÁCIÍ
- 6 OBSLUŽNÉ MIESTNE KOMUNIKÁCIE
- 7 PEŠIE KOMUNIKÁCIE A PRIESTRANSTVA
- 8 CYKLOCHODNÍK
- 9 AUTOBUSOVÉ NÁSTUPIŠTE PRED BUKÓZOU
- 10 ROZŠÍRENIE VEREJNÉHO VODOVODU (viď výkres č.4)
- 11 ROZŠÍRENIE VEREJNEJ KANALIZÁCIE SPLAŠKOVEJ (viď výkres č.4)
- 12 ROZŠÍRENIE VEDENIA VN 22 kV
- 13 TRANSFORMAČNÉ STANICE DISTRIBUČNÉ
- 14 ROZŠÍRENIE VEDENIA NN (viď výkres č.5)
- 15 ROZŠÍRENIE STL PLYNOVODU (viď výkres č.5)
- 16 ELEKTRONICKÉ KOMUNIKAČNÉ VEDENIA A ZARIADENIA (viď výkres č.5)
- 17 ROZŠÍRENIE AREÁLU MŠ
- 18 TELOCVIČNA
- 19 ZBERNÝ DVOR
- 20 OBECNÉ KOMPOSTOVISKO

- URS - POVINNOSŤ SPRACOVAŤ URBANISTICKÚ ŠTÚDIU  
 b1-b25 - REGULATÍVY ZÁSTAVBY PODĽA ZÁVAZNEJ ČASTI  
 i3 - PLOCHY PRE STAVEBNÚ UZÁVERU  
 i4 - PLOCHY PRE ASANÁCIU

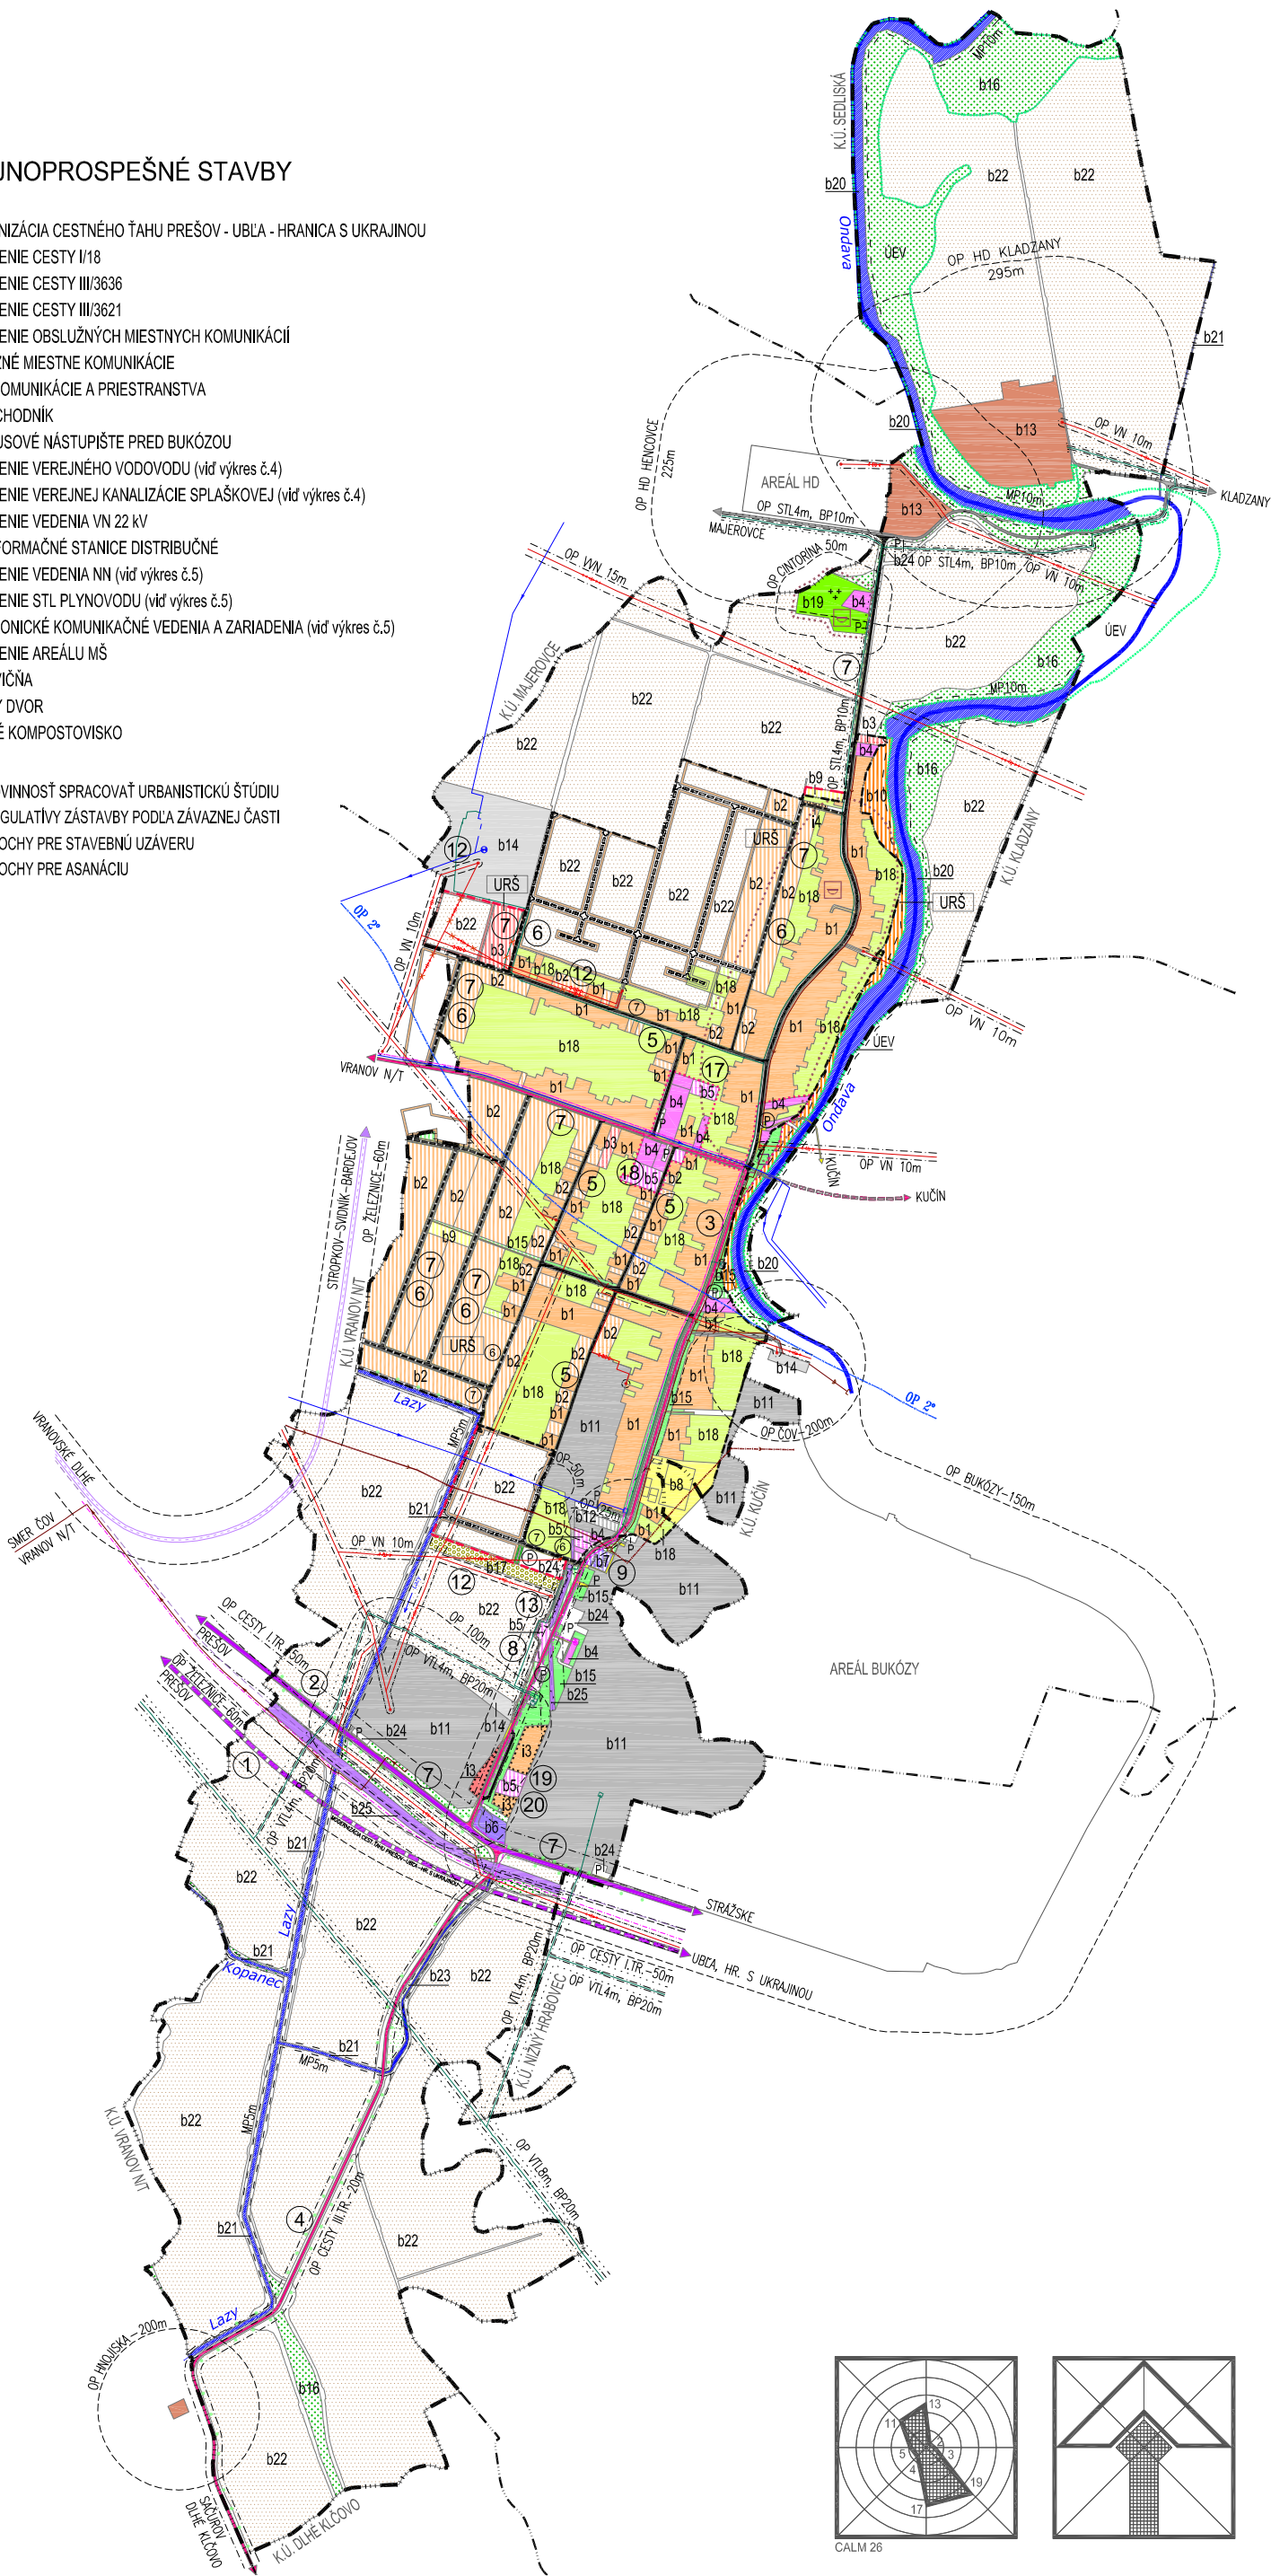


## FUNKČNÉ PLOCHY

STAV	NÁVRH	VÝHLAD	OPIS
---	---	---	HRANICA KATASTRÁLNYCH ÚZEMÍ
---	---	---	HRANICA ZAST. ÚZEMIA K 1.1.1990 (STAV ČIERNA)
---	---	---	HRANICA OCHRANNÝCH PÁSIEM
---	---	---	HRANICA BEZPEČNOSTNÝCH PÁSIEM
---	---	---	HRANICA MANIPULAČNÝCH PÁSIEM
---	---	---	HRANICA CENTRA OBCE
---	---	---	PLOCHY RODINNÝCH DOMOV
---	---	---	PLOCHY BYTOVÝCH DOMOV
---	---	---	PLOCHY OBČIANSKEHO VYBAVENIA
---	---	---	PLOCHY DOPRAVNÝCH ZARIADENÍ
---	---	---	PLOCHY ŠPORTU
---	---	---	PLOCHY REKREÁCIE
---	---	---	PLOCHY PRIEMYSELNEJ VÝROBY A SKLADOV
---	---	---	PLOCHY POĽNOHOSPODÁRSKÝCH ZÁVODOV
---	---	---	PLOCHY TECHNICKÉHO VYBAVENIA
---	---	---	PLOCHY VEREJNEJ ZELENE
---	---	---	PLOCHY OSTATNEJ ZELENE
---	---	---	LÍNOVÁ ZELEŇ
---	---	---	PLOCHY OVOCNÝCH SADOV
---	---	---	PLOCHY ZÁHRAD
---	---	---	PLOCHA CINTORÍNA (POHREBISKA)
---	---	---	VODNÉ TOKY A PLOCHY
---	---	---	PLOCHY ODVODŇOVACÍCH KANÁLOV
---	---	---	PLOCHY ORNEJ PŔDY
---	---	---	PLOCHY TRVALÝCH TRÁVNÝCH PORASTOV
---	---	---	PREDPOKLADANÉ ARCHEOLOGICKÉ NÁLEZISKÁ
---	---	---	ÚEV STREDNÝ TOK ONDAVY (SKUEV 4008)
---	---	---	CESTY I. TRIEDY
---	---	---	CESTY III. TRIEDY
---	---	---	OBSLUŽNÉ MIESTNE KOMUNIKÁCIE
---	---	---	UPOKOJENÉ KOMUNIKÁCIE
---	---	---	ÚČELOVÉ KOMUNIKÁCIE
---	---	---	HLAVNÉ PEŠIE TRASY A PRIESTRANSTVA
P	P	---	PARKOVISKÁ
---	---	---	CYKLOCHODNÍK
---	---	---	PLOCHY ŽELEZNIČNEJ DOPRAVY
---	---	---	SKLÁDKA UPRAVENÁ
---	---	---	HRANICA PLOCH SO STAVEBNOU UZÁVEROU
---	---	---	PLOCHY PRE ASANÁCIU

## TECHNICKÁ VYBAVENOSŤ

STAV	NÁVRH	VÝHLAD	OPIS
---	---	---	HLAVNÉ VODOVODNÉ RÁDY
---	---	---	VODOMERNÁ ŠACHTA, ČERPAČIA STANICA
---	---	---	OP VODNÝCH ZDROJOV 2. STUPŇA
---	---	---	TLAKOVÁ KANALIZÁCIA
---	---	---	JEDNOTNÁ KANALIZÁCIA
---	---	---	ODLAHČOVACIA KOMORA
---	---	---	ODTOK Z ODLAHOVACEJ KOMORY
---	---	---	KANALIZAČNÝ ZBERAČ SPLAŠ. KANALIZÁCIE
---	---	---	ODTOK Z ČOV
---	---	---	VEDENIE VVN VZDUŠNÉ 110 kV
---	---	---	VEDENIE VN VZDUŠNÉ 22 kV
---	---	---	VEDENIE VN VZDUŠNÉ 22 kV NA ZRUŠENIE
---	---	---	VEDENIE VN PODZEMNÉ 22 kV
---	---	---	VEDENIE VN ZAVESENÉ 22 kV NA ZRUŠENIE
---	---	---	TRANSFORMAČNÁ STANICA
---	---	---	TRANSFORMAČNÁ STANICA NA PRELOŽENIE
---	---	---	VTL PLYNOVOD 4,0 MPa
---	---	---	STL PLYNOVOD 0,3 MPa
---	---	---	STL PLYNOVOD 0,3 MPa NA ZRUŠENIE
---	---	---	REGULAČNÁ STANICA PLYNU
---	---	---	TELEFÓNNA ÚSTREDŇA Z OK
---	---	---	OPTICKÝ A MIESTNY TEL. KÁBEL
---	---	---	OPTICKÝ KÁBEL

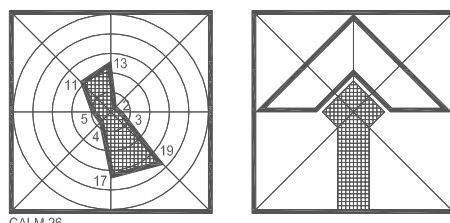

## SCHÉMA ZÁVAZNÝCH ČASTI RIEŠENIA A VEREJNOPROSPEŠNÝCH STAVIEB