
I/63 BLATNÁ NA OSTROVE - VIESKA
M 1:25000

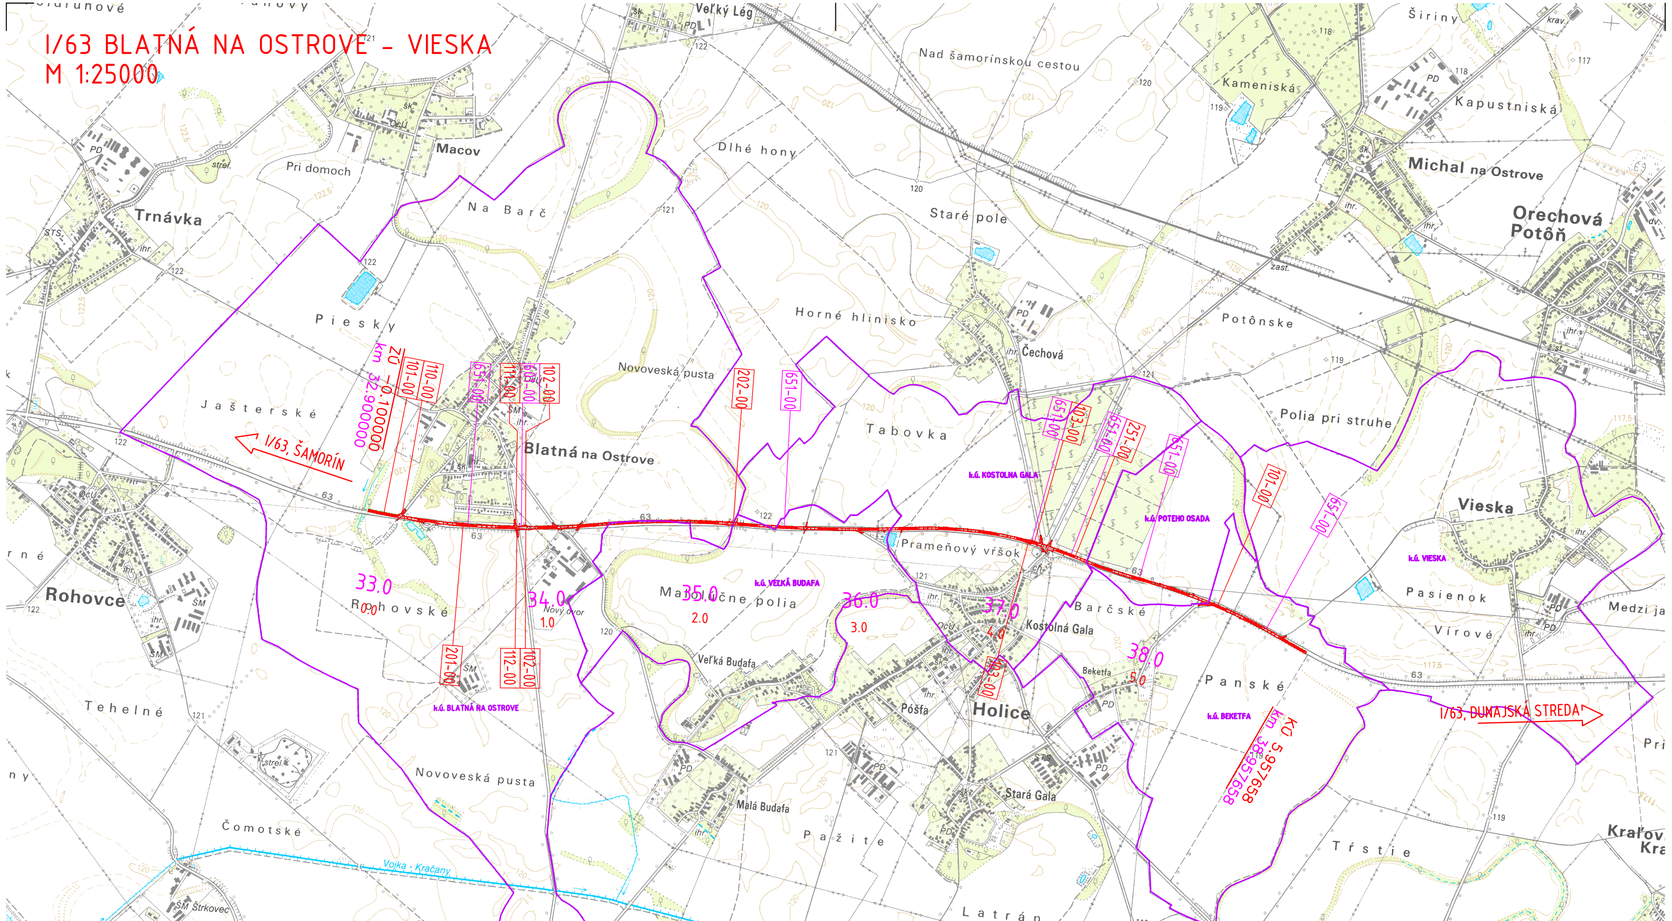

OBJEKTOVÁ SKLADBA:

SO 101-00	CESTA I/63 BLATNÁ NA OSTROVE - VIESKA
SO 102-00	ÚPRAVA CHODNÍKOV ZASTÁVOK BUS PRI OBCI BLATNÁ NA OSTROVE
SO 103-00	ÚPRAVA CHODNÍKOV ZASTÁVOK BUS PRI OBCI HOLICE
SO 110-00	NAPOJENIE CESTY III/1382 NA CESTU I/63
SO 111-00	NAPOJENIE MK NA CESTU I/63 V km 0,817
SO 112-00	NAPOJENIE CESTY III/1384 NA CESTU I/63
SO 201-00	PRIEPUST V km 0.482
SO 202-00	PRIEPUST V km 2.192
SO 251-00	OPORNÝ MÚR V km 4.375 - 4.507
SO 601-00	DEMONTÁŽ STĹPA VO V km 0.850
SO 651-00	ÚPRAVA KÁBLOV A ZARIADENÍ SLOVAK TELEKOM

LEGENDA

101-00	OZNAČENIE STAVEBNÝCH OBJEKTOV
1.0	PRACOVNÉ STANIČENIE
34.0	KILOMETROVNÍKOVÉ STANIČENIE CESTY I/63
	KATASTRÁLNA HRANICA

SLOVENSKÁ SPRÁVA CIEST

ZHOTOVITEĽ:

ESP Consult

ESP Consult, s.r.o.
Vicenzy 2209/8A
931 01 Šamorín

SÚRADNICOVÝ SYSTÉM: S-JTSK
VÝŠKOVÝ SYSTÉM: Bpv
K.Ú.: Blatná na Ostrove, Veľká Budafa, Kostolná Gala, Poteho Osada, Beketfa

B.1

VYPRACOVAL Ing. Ján MOCHOROVSKÝ	ZODP. PROJEKTANT Ing. Ján MOCHOROVSKÝ	HL. INŽ. PROJEKTU Ing. Ján MOCHOROVSKÝ
KONTROLOVAL Ing. František TÓTH	OKRES (OBVOD) STAVBY Dunajská Streda	
OBJEDNÁVATEĽ SLOVENSKÁ SPRÁVA CIEST, Miletičova 19, 820 05 Bratislava		

NÁZOV STAVBY „I/63 BLATNÁ NA OSTROVE - VIESKA"	STUPEŇ DSP (DP)	FORMÁT 3xA4
	DÁTUM 08.2018	Č.ZÁK. SSC/06/18
	MIERKA 1:25 000	Č.ARCH. SSC/06/18
PREHĽADNÁ SITUÁCIA	Č.VÝKRESU	Č.SÚPRAVY