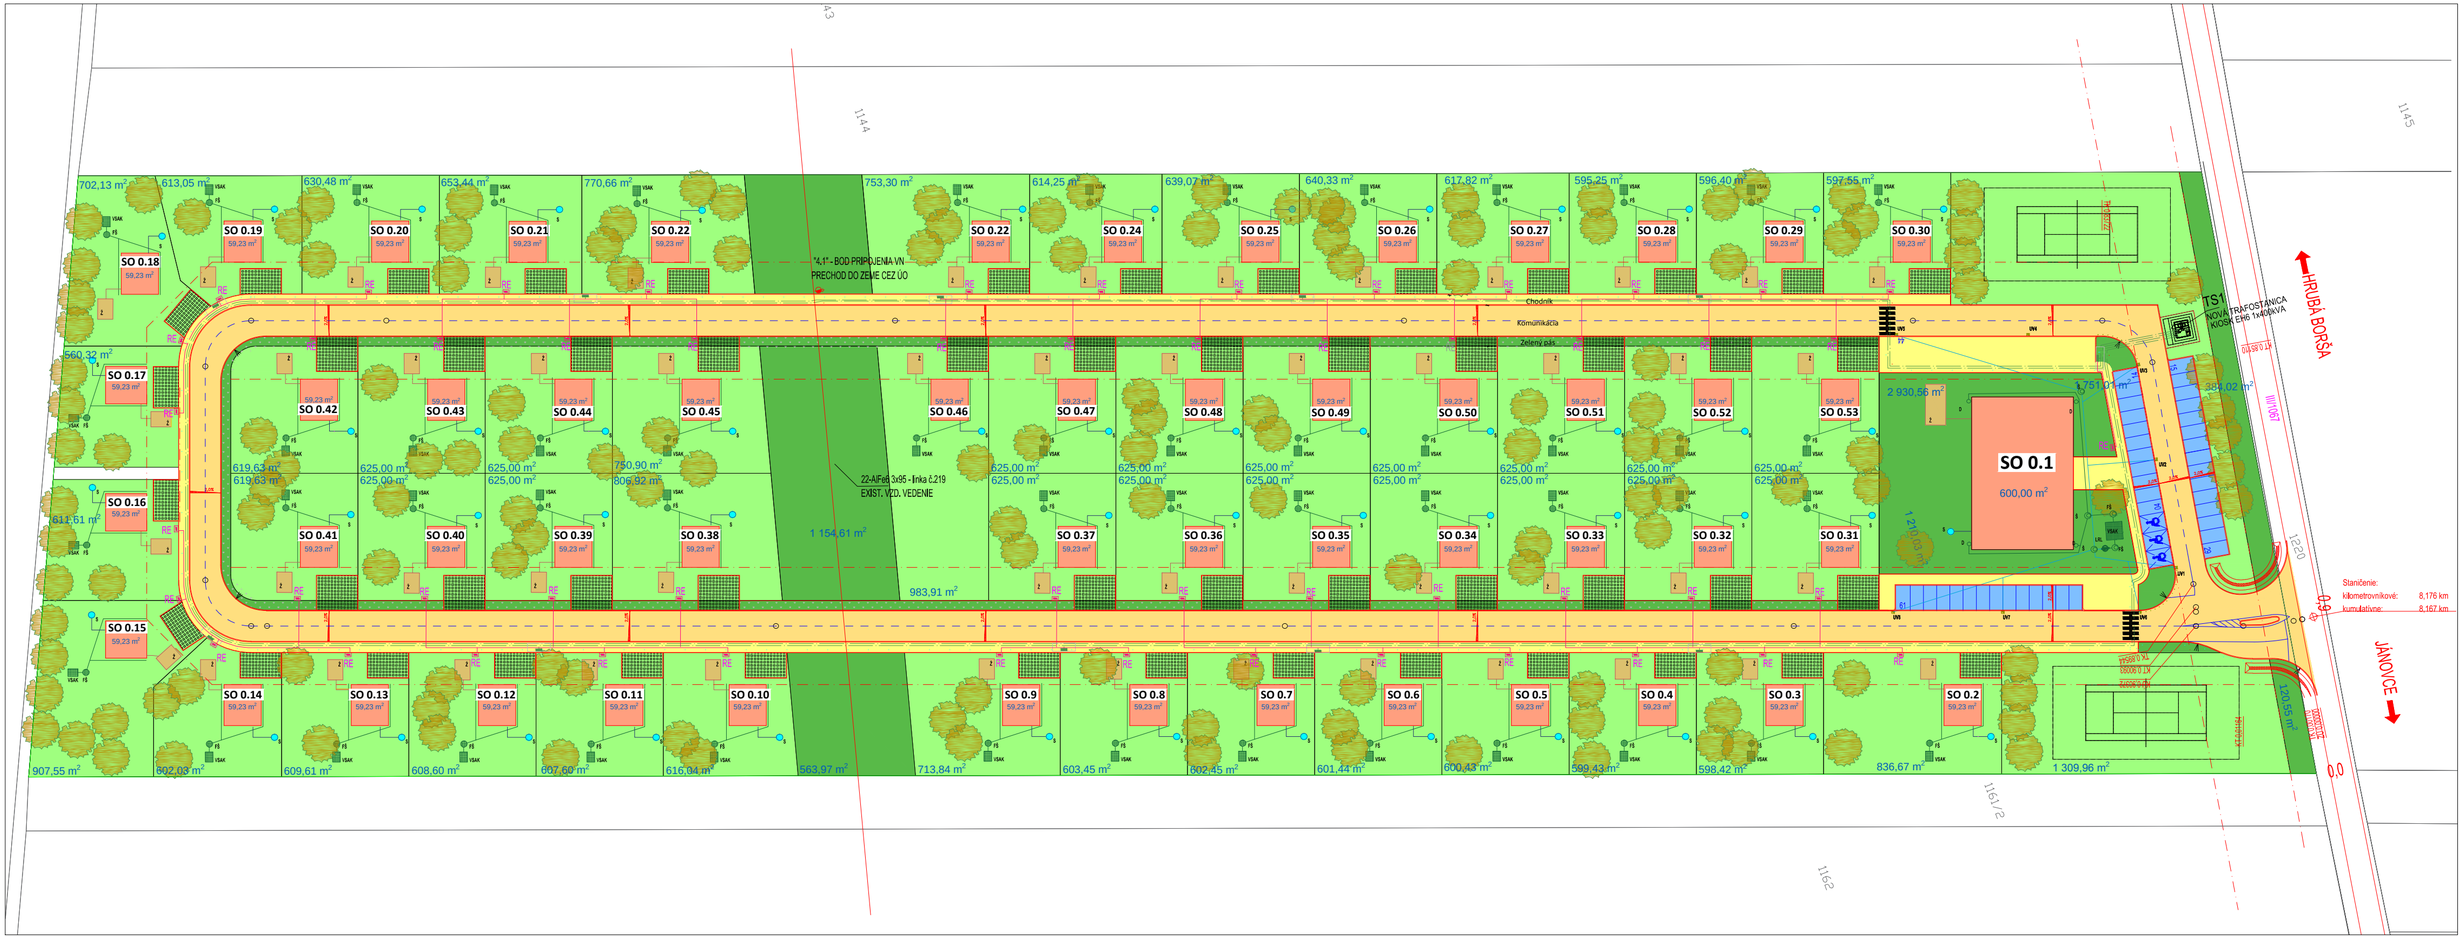

LEGENDA:

- STAVEBNÉ OBJEKTY
- KOMUNIKÁCIA
- CHODNÍK
- VEREJNÉ PARKOVISKO
- PARKOVANIE NA SÚKR. POZEMKU
- SÚKROMNÁ ZELEŇ
- ZELEŇ ŠPORTOVÍSK
- VEREJNÁ ZELEŇ
- S DOMOVÁ STUDŇA
- FŠ FILTRAČNÁ ŠACHTA
- VSAK VSAKOVACIE BLOKY
- Ž ŽUMPA

ZODPOVEDNÝ RIEŠITEĽ: Mgr. Tomáš Šembera	KRESLIL/UPRAVOVAL: Mgr. Juraj Nechaj, Bc. L. Kertys	
NÁVRHOVATEĽ: Zuzana Rapantová, r. Stančeková, Kpt. Jána Rašu 1879/29, 841 01 Bratislava	SPRACOVATEĽ: EKOJET, s.r.o. priemyselná a krajinná ekológia, Staré Grunty 9/A, 841 04 Bratislava, Slovenská republika, e-mail: info@ekojet.sk, www.ekojet.sk	ekojet PRIEMYSELNÁ A KRAJINNÁ EKOLÓGIA
NÁZOV ZÁKAZKY: Rekreačno-športový areál		
NÁZOV UCELENEJ ČASTI: ZÁMER EIA	MIERKA	1: 1000
	DÁTUM	11/2020
KOORDINAČNÁ SITUÁCIA - VARIANT Č.2	ČÍSLO VÝKRESU	3b
	ČÍSLO ZÁKAZKY	116/2020