
PRÍLOHA č. 4

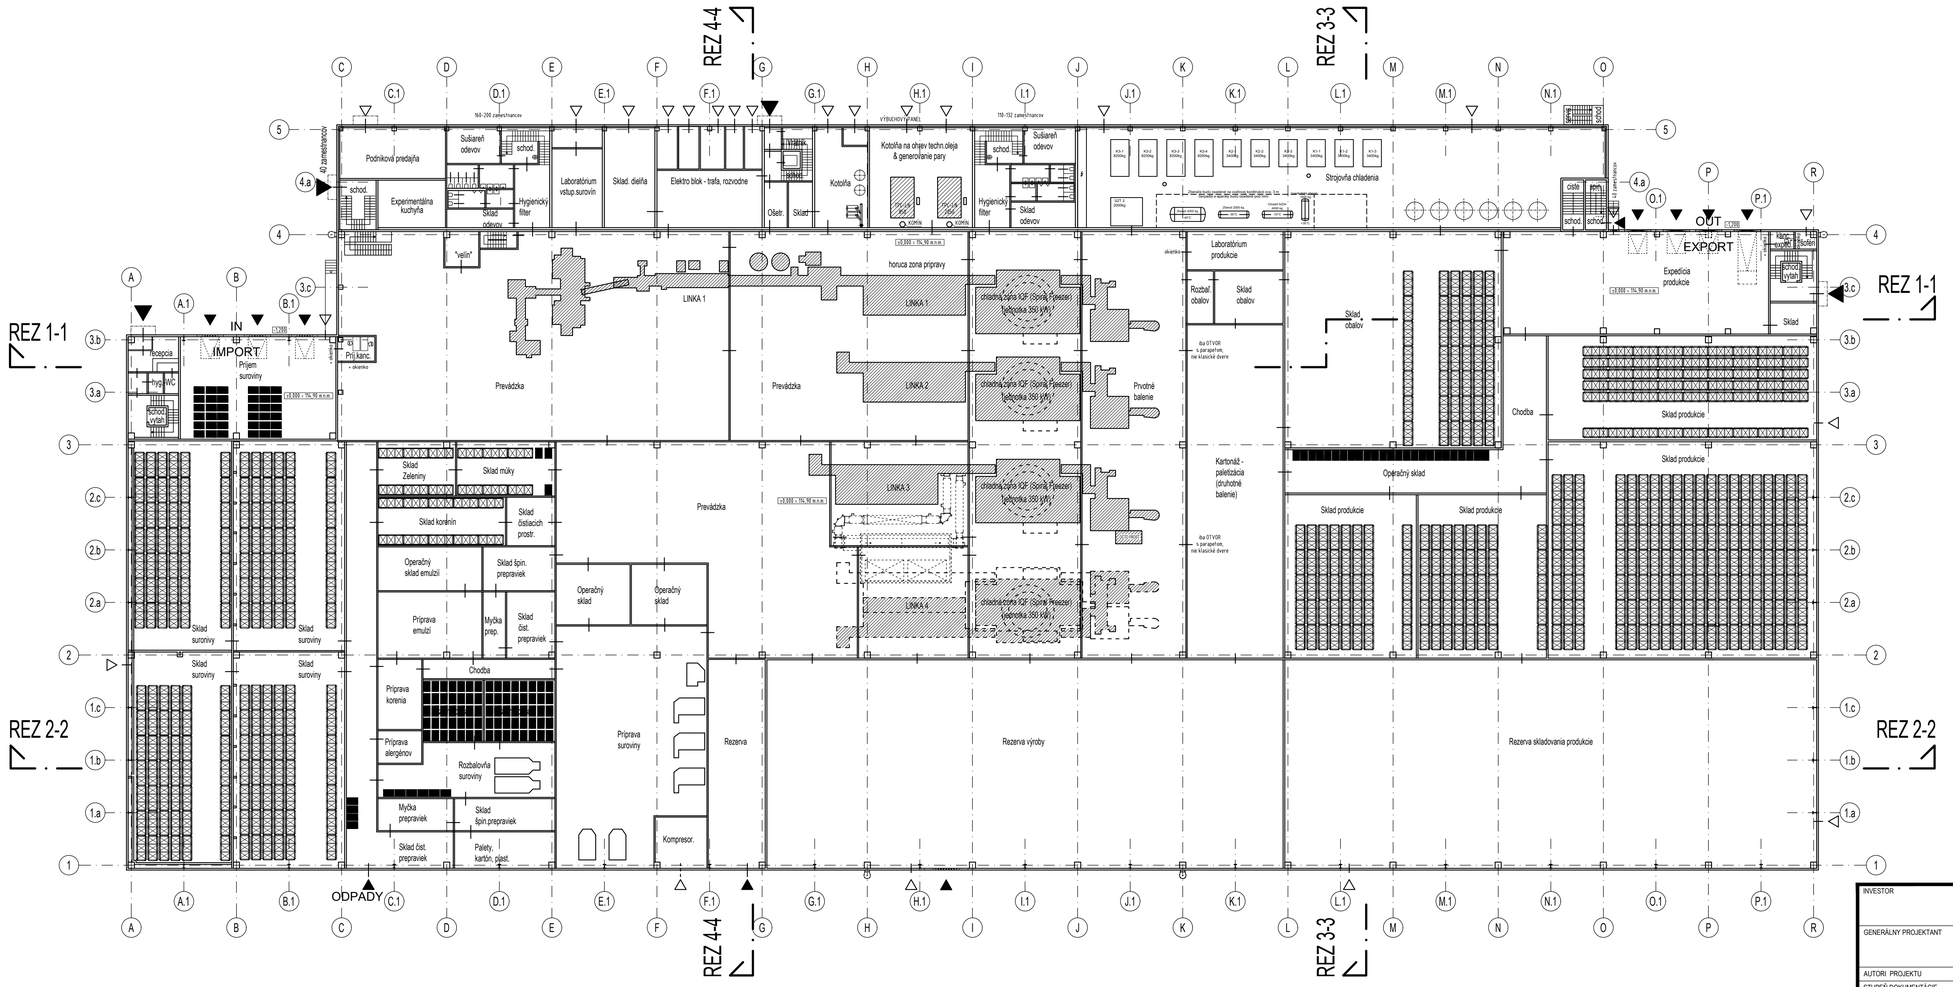

VÝŠKOVÝ SYSTÉM: Bpv
SÚRADNICOVÝ SYSTÉM: S-JTSK
±0,000 = 114,90 m.n.m.

INVESTOR	WE Trade s. r. o. Digital Park I, Einsteinova 21 851 01 Bratislava - mestská časť Petržalka		
GENERÁLNY PROJEKTANT	REDE-PROJECT s.r.o. Koprivnická 9/G, 841 02 BRATISLAVA tel. 02 43427500, email: stolicny@rede.sk		
AUTORI PROJEKTU	Ing.arch. Martin Stoličný, Ing.arch. Martin Farkašovský		
STUPEŇ DOKUMENTÁCIE	Dokumentácia pre ÚZEMNÉ ROZHODNUTIE		
NÁZOV A MIESTO STAVBY	**Výrobný areál WE Trade, Horné Saliby** Hlavná ulica, Horné Saliby	DÁTUM	12/2020
		FORMÁTY	8xA4
		MIERKA	1:300
STAVEBNÝ OBJEKT	SO.01 Výrobno-skladová hala s administratívou	VÝKRES	PARÉ
PROFESIA	SO.01.1 Architektúra a stavebná časť	**A01**	
ZODP. PROJEKTANT	Ing. arch. Lucia Véghová		
OBSAH VÝKRESU	PÔDORYS 1.NP (±0,000)		