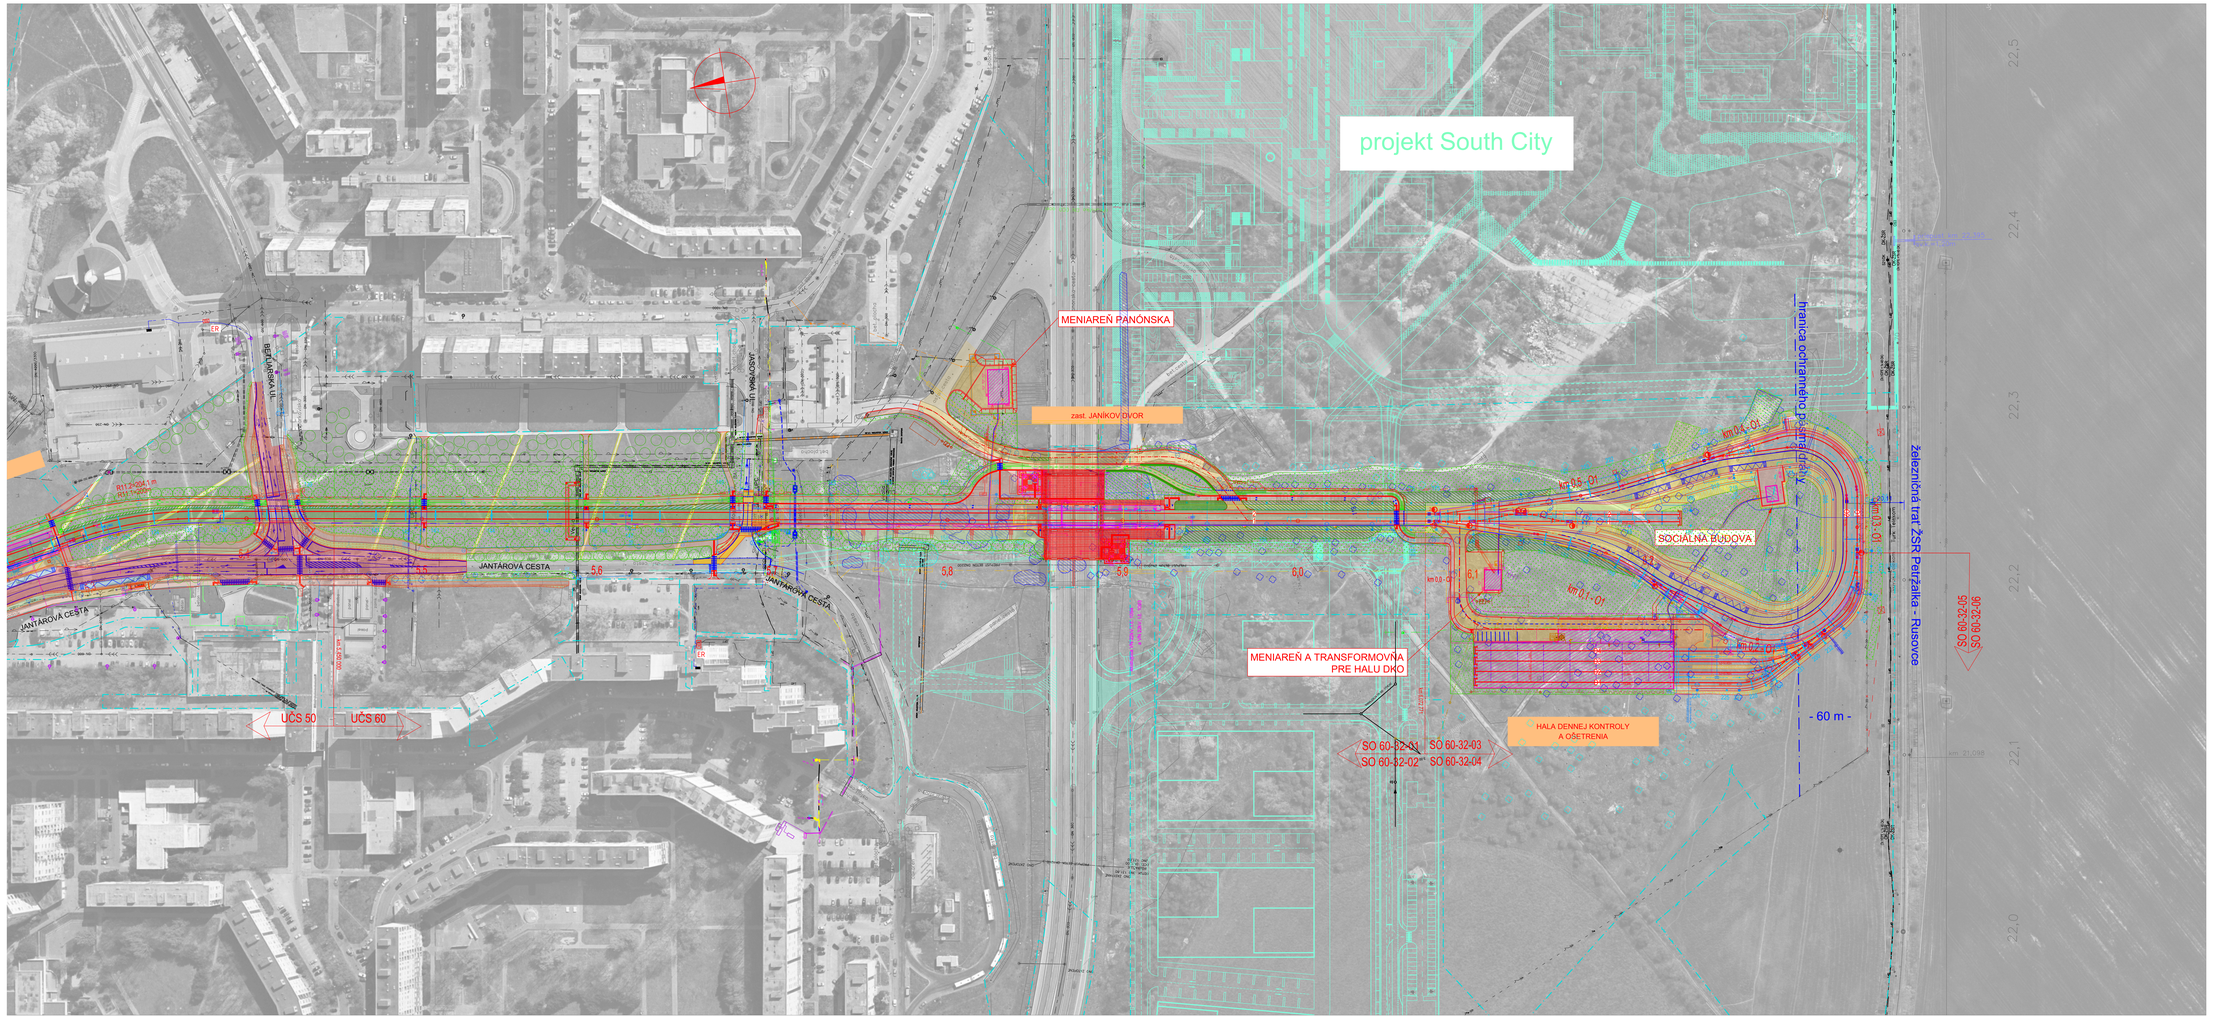

projekt South City
MENIAREŇ PANÓNSKA
zast. JANÍKOV DVOR
SOCIÁLNA BUDOVA
MENIAREŇ A TRANSFORMOVŇA PRE HALU DKO
HALA DENNEJ KONTROLY A OŠETRENIA
SO 60-32-01
SO 60-32-02
SO 60-32-03
SO 60-32-04
SO 60-32-05
SO 60-32-06
UČS 50
UČS 60
km 5,450 000
JANTÁROVÁ CESTA
BETLIARSKA UL.
JASOVSKÁ UL.
R11.2=204,1 m
R11.1=200m
ER
5,4
5,5
5,6
5,7
5,8
5,9
6,0
6,1
km 0,0 - O1
km 0,1 - O1
km 0,2 - O1
km 0,3 - O1
km 0,4 - O1
km 0,5 - O1
km 6,072 771
hranica ochranného pásma dráhy
železničná trať ŽSR Petržalka - Rusovce
- 60 m -
priepust km 22,395 sv.k.=1,20m
km 21,098
22,5
22,4
22,3
22,2
22,1
22,0
existujúca VN 22kV, r.č. 1094 a VN 22kV, r.č. 1093

LEGENDA:

Konštrukcie a objekty, ktoré sú súčasťou projektu:
- navrhovaná električková trať a jej infraštruktúra
- navrhované cestné komunikácie a spevnené plochy
- navrhované chodníky
- cyklochodníky
- navrhované pozemné stavby (budovy)
- vegetačné úpravy a náhradná výsadba drevín
- betónový povrch
- povrch nástupišťa
- odstránenie stavieb (plôch)

Zábery:
- dočasný záber do 1 roku
- dočasný záber nad 1 rok
- trvalý záber

Vlastnícke vzťahy:
- hranica pozemku hlavného mesta Bratislava a METRO a.s. Bratislava

Výhľadový stav, územná rezerva pre infraštruktúru:
- iné súvisiace projekty v území

Z

Manažér projektu: Ing. Ondrej Podolec

ZDRUŽENIE DODÁVATEĽOV

Člen združenia: ALFA04
Jašíkova 6, 821 03 Bratislava

Vedúci člen združenia: REMING CONSULT A.S.
Trnavská cesta 27, 831 04 Bratislava

Člen združenia: PIO KMP
Dolný Šianec 1013/1, 911 01 Trenčín

Súradnicový systém S-JTSK

Zodpovedný projektant stavby: Ing. Ondrej Podolec
Zodpovedný projektant časti: Ing. Ondrej Podolec
Kontroloval: Ing. Jozef Nižňan

REMING CONSULT A.S.
Trnavská cesta 27, 831 04 Bratislava
Riaditeľ: Ing. Slavomír Podmanický

Miesto stavby: Petržalka
Okres: Bratislava

Investor - stavebník: Hlavné mesto SR Bratislava
Primaciálne námestie 1
814 99 Bratislava

Stavba:
Nosný systém MHD
prevádzkový úsek Janíkov dvor - Šafárikovo námestie v Bratislave,
2. časť Bosákova ulica - Janíkov dvor

Názov časti:
Celková situácia stavby

Názov prílohy:
UČS 60 SITUÁCIA km 5,400 - 6,300

Zákazkové číslo:	1515
Dátum:	01/2020
Stupeň - účel:	DRS
Formát:	14xA4
Mierka:	1:1000
Časť: C	Súprava:
Číslo prílohy: 4	