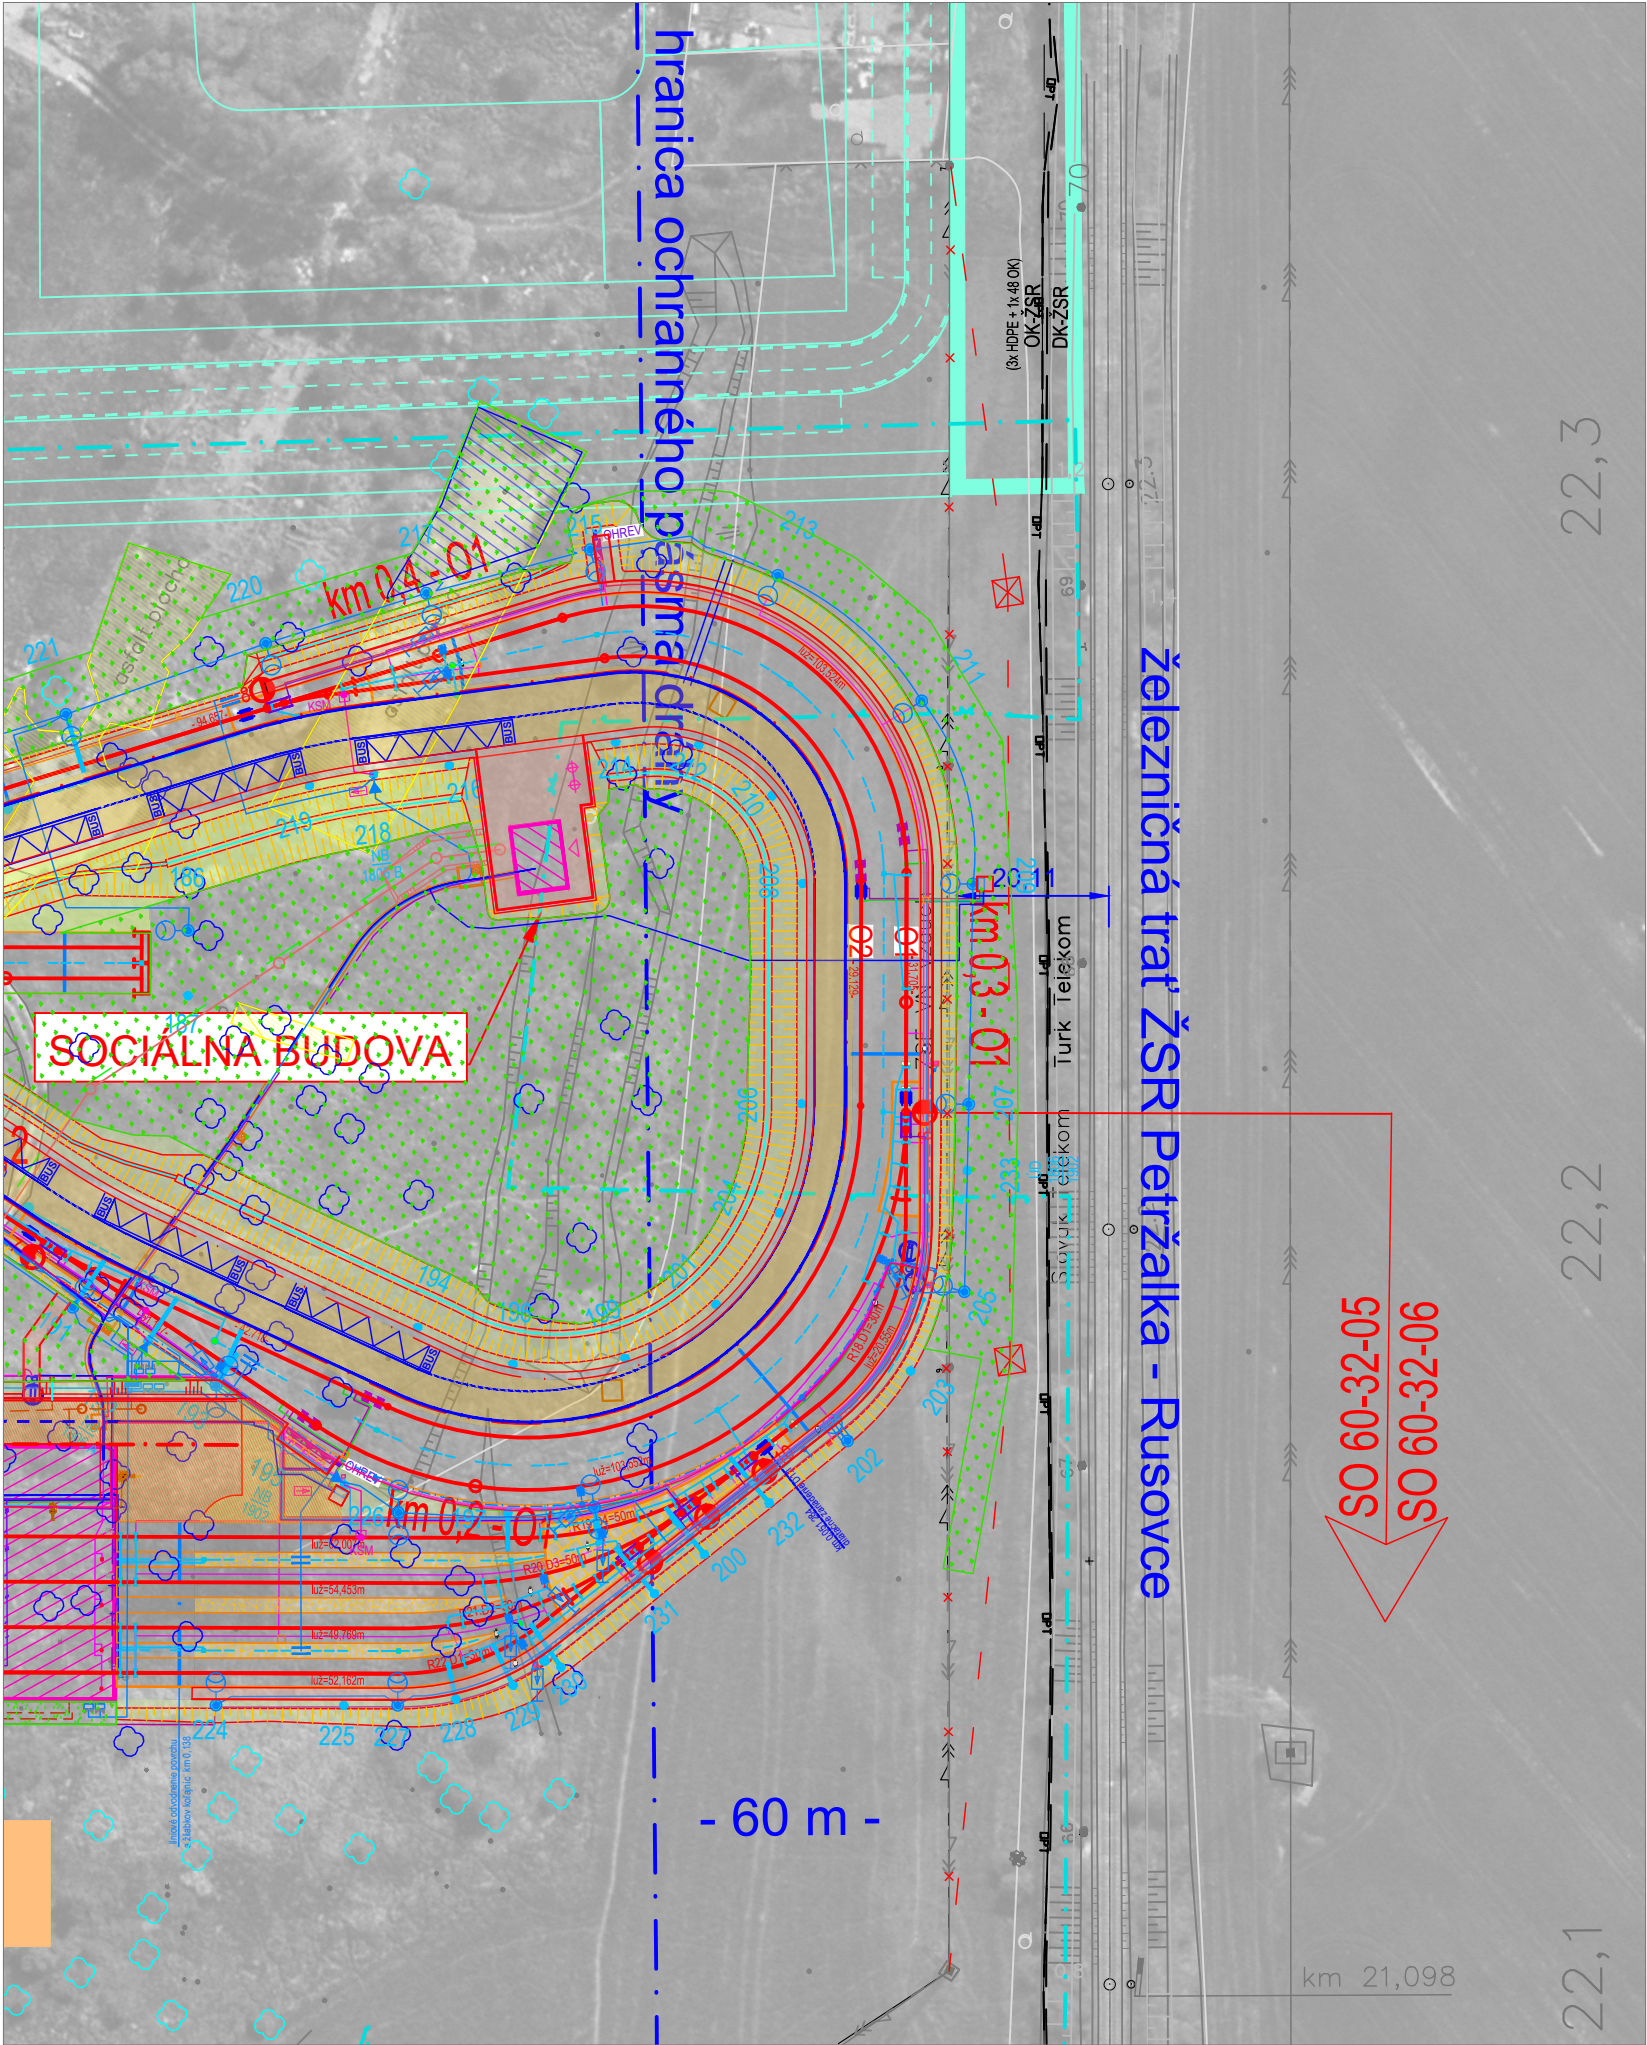




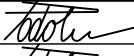
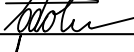
LEGENDA:

- Konstrukcie a objekty, ktoré sú súčasťou projektu:
- navrhovaná električková trať a jej infraštruktúra
 - navrhované cestné komunikácie a spevnené plochy
 - navrhované chodníky
 - cyklochodníky
 - navrhované pozemné stavby (budovy)
 - vegetačné úpravy a náhradná výsadba drevín
 - betónový povrch
 - povrch nástupištia
 - odstránenie stavieb (plôch)

- Zábery:
- dočasný záber do 1 roku
 - dočasný záber nad 1 rok
 - trvalý záber
- Vlastnícke vzťahy:
- hranica pozemku hlavného mesta Bratislava a METRO a.s. Bratislava
- Výhľadový stav, územná rezerva pre infraštruktúru:
- iné súvisiace projekty v území



Manažér projektu:	Ing. Ondrej Podolec		Člen združenia:
ZDRUŽENIE DODÁVATEĽOV			
Vedúci člen združenia:			Jašíkova 6, 821 03 Bratislava
			Člen združenia:
Trnavská cesta 27, 831 04 Bratislava			
			Dolný Šianec 1013/1, 911 01 Trenčín

Súradnicový systém S-JTSK				
Zodpovedný projektant stavby:	Ing. Ondrej Podolec			
Zodpovedný projektant časti:	Ing. Ondrej Podolec			
Kontroloval:	Ing. Jozef Nižňan			
Miesto stavby:	Petržalka	Okres:	Bratislava	
Investor - stavebník:	Hlavné mesto SR Bratislava Primaciálne námestie 1 814 99 Bratislava			
Stavba:	Nosný systém MHD prevádzkový úsek Janíkov dvor - Šafárikovo námestie v Bratislave, 2. časť Bosákova ulica - Janíkov dvor			
Názov časti:	Celková situácia stavby			
Názov prílohy:	UČS 60 SITUÁCIA km 5,400 - 6,300 - ochranné pásmo ŽSR			
Riaditeľ:			Ing. Slavomír Podmanický	
Zákazkové číslo:	1515			
Dátum:	01/2020			
Stupeň - účel:	DRS			
Formát:	2xA4			
Mierka:	1:1000			
Časť:	C		Súprava:	
Číslo prílohy:	5			