
D KOORDINACNA SITUÁCIA STAVBY M=1:500

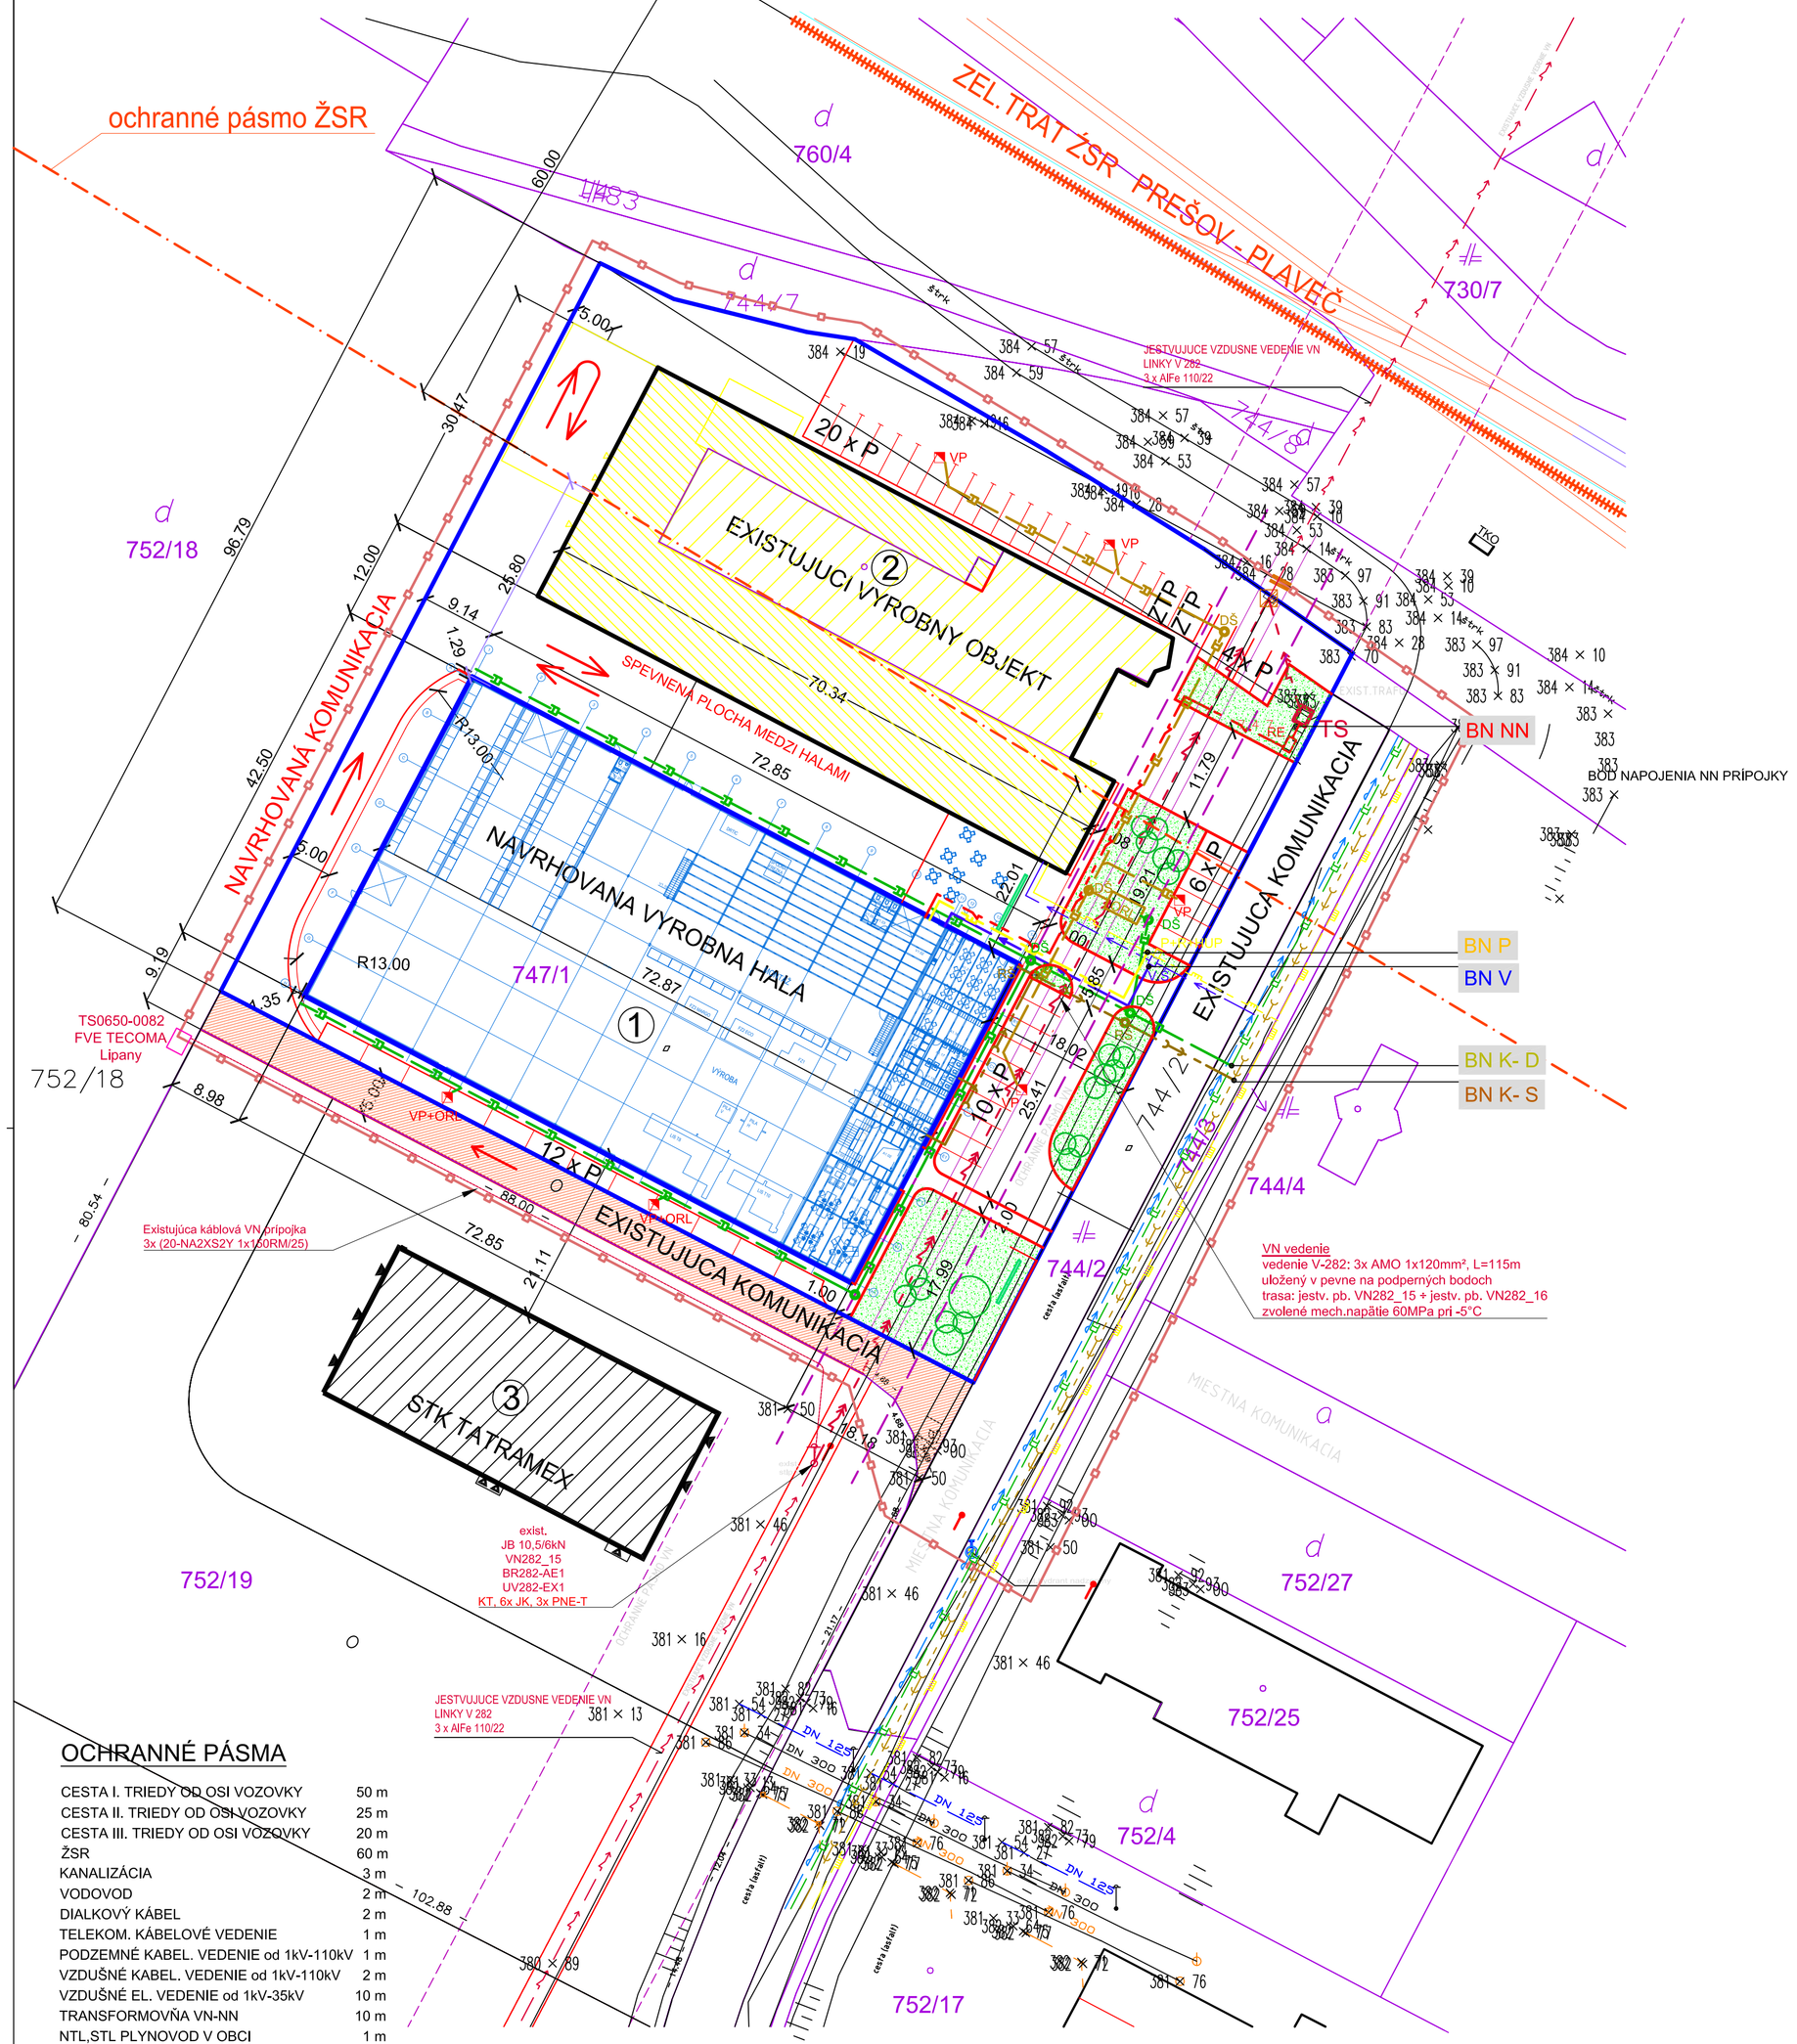

OCHRANNÉ PÁSMA

CESTA I. TRIEDY OD OSI VOZOVKY	50 m
CESTA II. TRIEDY OD OSI VOZOVKY	25 m
CESTA III. TRIEDY OD OSI VOZOVKY	20 m
ŽSR	60 m
KANALIZÁCIA	3 m
VODOVOD	2 m
DIALKOVÝ KÁBEL	2 m
TELEKOM. KÁBELOVÉ VEDENIE	1 m
PODZEMNÉ KABEL. VEDENIE od 1kV-110kV	1 m
VZDUŠNÉ KABEL. VEDENIE od 1kV-110kV	2 m
VZDUŠNÉ EL. VEDENIE od 1kV-35kV	10 m
TRANSFORMOVŇA VN-NN	10 m
NTL,STL PLYNOVOD V OBCI	1 m
PLYNOVOD DO DN 200	4 m
PLYNOVOD DO DN 700	12 m
PLYNOVOD NAD DN 700	50 m

PRED ZAHÁJENÍM VÝSTAVBY PRIZVAŤ SPRÁVCOV DOTKNUTÝCH INŽINIERSKYCH SIETÍ K ICH VYTÝČENIU !

ZEMNÉ TRASY MUSIA BYŤ REALIZOVANÉ PODĽA PLATNEJ STN 73 6005 - PRIESTOROVÁ ÚPRAVA VEDENÍ TECHNICKÉHO VYBAVENIA

ĎALŠIE POKYNY PRE REALIZÁCIU ZEMNÝCH TRÁS AKO AJ ICH POLOHY SÚ UVEDENÉ V O VÝKRESOVEJ ČASTI JEDNOTLIVÝCH DIELOV PD

SO 01 +0,000 = 383,75

OBJEKTOVÁ SKLADBA

SO 01 HALA
SO 02 VODOVODSO 03 KANALIZAČNÁ PRÍPOJKA
SO 03A - SPLAŠKOVÁ KANALIZAČNÁ PRÍPOJKA
SO 03B - DAŽĎOVÁ KANALIZAČNÁ PRÍPOJKA
SO 04 NN PRÍPOJKA
SO 05 STL PLYNOVOD
SO 06 KOMUNIKÁCIE A SPEVNENÉ PLOCHY

LEGENDA OCHRANNÝCH PÁSIEM

EXISTUJUCE OCHRANNE PASMO VN VEDENIA
NOVONAVRHOVANÉ OCHRANNE PASMO VN VEDENIA V MIESTE PRELOŽKY
OCHRANNE PASMO ŽSR 60 M

LEGENDA NAVRHOVANÝCH STAVEBNÝCH OBJEKTOV

① NAVRHOVANÝ OBJEKT SO 01 VÝROBNÁ HALA
NAVRHOVANÉ OBJEKTY - SO 06 KOMUNIKÁCIE A SPEVNENÉ PLOCHY
TKO NAVRHOVANÝ PRÍSTREŠOK TKO

LEGENDA EXISTUJUCICH OBJEKTOV

② EXISTUJÚCI OBJEKT - VÝROBNÁ HALA
③ EXISTUJÚCI OBJEKT STK

LEGENDA DEMONTOVANÝCH IS

NAVRHOVANÁ DEMONTÁŽ
ČASTI VN ROZVODU - RIEŠI SAMOSTATNA PD
TS EXISTUJÚCA TRAFOSTANICA - DEMONTÁŽ

LEGENDA KOMUNIKÁCII A SPEVNENÝCH PLOCH

NAVRHOVANÉ HRANY SPEVNENÝCH PLOCH
143,69 NAVRHOVANÉ VÝŠKOVÉ RIEŠENIE SPEVNENÝCH PLOCH
NOVÁ KONŠTRUKCIA CHODNÍKA - BETÓN
NOVÁ KONŠTRUKCIA VOZOVKY A ODSTAVNÝCH STÁNÍ
P ODSTAVNÉ STÁNIA - 52 PARKOVACICH MIEST Z TOHO DVE ZTP

LEGENDA BODOV NAPOJENIA INŽ. SIETI

BN V BOD NAPOJENIA VODOVODNEJ PRÍPOJKY
BN NN BOD NAPOJENIA NN PRÍPOJKY
BN K- S BOD NAPOJENIA SPLAŠKOVEJ KANALIZAČNEJ PRÍPOJKY
BN K- D BOD NAPOJENIA DAŽĎOVEJ KANALIZAČNEJ PRÍPOJKY
BN P BOD NAPOJENIA PLYNOVEJ PRÍPOJKY

LEGENDA MAPOVÝCH PODKLADOV

747/1 KATASTRÁLNA MAPA
748 POLOHOPISNÉ A VÝŠKOPISNÉ ZAMERANIE
HRANICA RIEŠENÉHO ÚZEMIA
HRANICA POZEMKU

LEGENDA EXISTUJÚCICH VEREJNÝCH IS

EXISTUJÚCI STL PLYNOVOD
EXISTUJÚCI VEREJNÝ VODOVOD
EXISTUJÚCA SPLAŠKOVÁ KANALIZÁCIA
EXISTUJÚCA DAŽĎOVA KANALIZÁCIA
EXISTUJUCE VZDUŠNÉ VEDENIE VN - OSTÁVAJÚCA ČASŤ
KANALIZAČNÁ ŠACHTA
EXISTUJÚCI HYDRANT

LEGENDA EXISTUJÚCICH PRIPOJOK IS

EXISTUJÚCA STL PRIPOJKA PLYNU
EXISTUJÚCA VODOVODNÁ PRIPOJKA
P+R+HUP EXISTUJÚCI PLYNOMER, REGULATOR , HUP
V.Š. EXISTUJÚCA VODOMERNÁ ŠACHTA

LEGENDA NAVRHOVANÝCH IS

NAVRHOVANA PRELOŽKA VN KABLA - / SAMOSTATNÁ PD /
NAVRHOVANA NN PRIPOJKA
OBJEKT SO 02 - VODOVOD
OBJEKT SO 03A SPLAŠKOVÁ KANALIZÁCIA
OBJEKT SO 03B DAŽĎOVÁ KANALIZÁCIA
OBJEKT SO 03B DAŽĎOVÁ KANALIZÁCIA / ZAOLEJOVANÁ /
OBJEKT SO 04 NN PRÍPOJKA
OBJEKT SO 05 PLYNOVOD
T NAVRHOVANÁ VÝMENA TRAFOSTANICE
RE NAVRHOVANÝ ELEKTROMERNÝ ROZVÁDZAČ
RŠ NAVRHOVANÁ SPLAŠKOVÁ REVÍZNA KANALIZAČNÁ ŠACHTA
DŠ NAVRHOVANÁ DAŽĎOVÁ REVÍZNA KANALIZAČNÁ ŠACHTA
ORL NAVRHOVANÝ ODLUČOVAČ ROPNÝCH LÁTOK
NAVRHOVANÝ LÍNIOVÝ VPUST
VP NAVRHOVANÝ ULIČNÝ VPUST
VP+ORL NAVRHOVANÝ ULIČNÝ VPUST S INTEGROVANÝM ORL
NAVRHOVANÉ VONKAJŠIE OSVETLENIE

S

ZODP. PROJEKTANT:	ING. M. RATKOŠ	LOGO2.jpg	
VYPRACOVAL :	ING. M. RATKOŠ	ING.MARTIN RATKOŠ PRO line MALÝ ŠARIŠ 42 080 01 PREŠOV e-mail: proline@slovanet.sk	
INVESTOR:	BT-FORM, s.r.o Kpt. Nálepku 2, 082 71 LIPANY		
PARCELA:	747/1 KU LIPANY		
NÁZOV AKCIE:	**LIPANY VÝROBNÁ HALA FIRMY BT FORM**	ARC. Č.:	02102020
		STUPEŇ :	DUR
ČASŤ:	D - KOORDINAČNÁ SITUÁCIA STAVBY	DÁTUM :	11/2020
OBJEKT:		MIERKA :	M=1:500
DIEL:		FORMÁT :	6 x A4
OBSAH VÝKRESU :		VÝKR. Č.:	