PRIEČNY REZ B–B 1 : 50 NAVRHOVANÁ ÚPRAVA

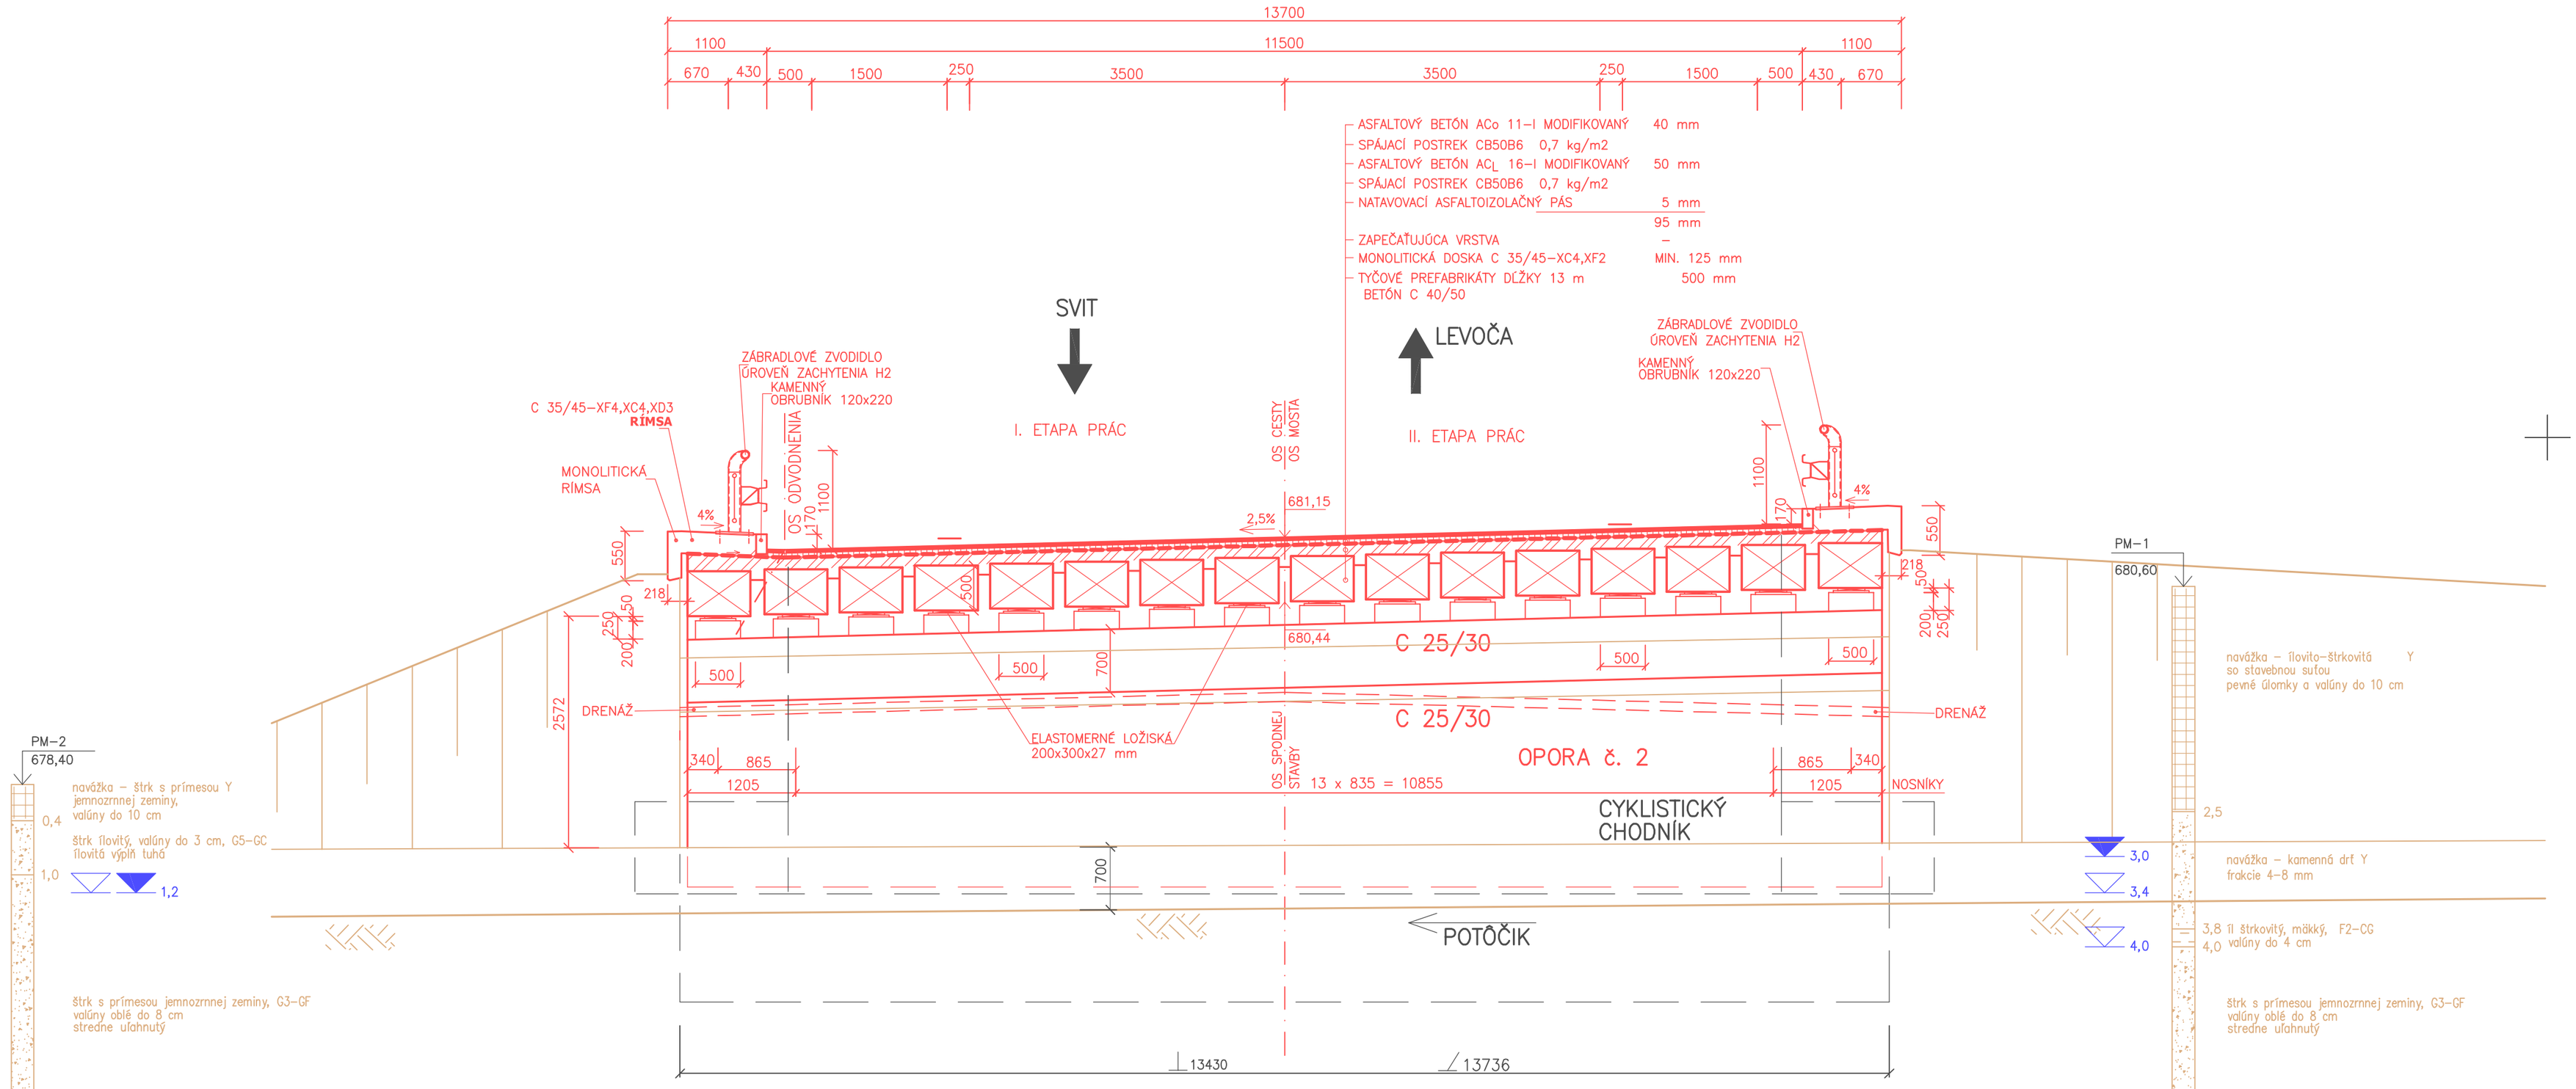

PRIEČNY REZ 1 : 100 SÚČASNÝ STAV

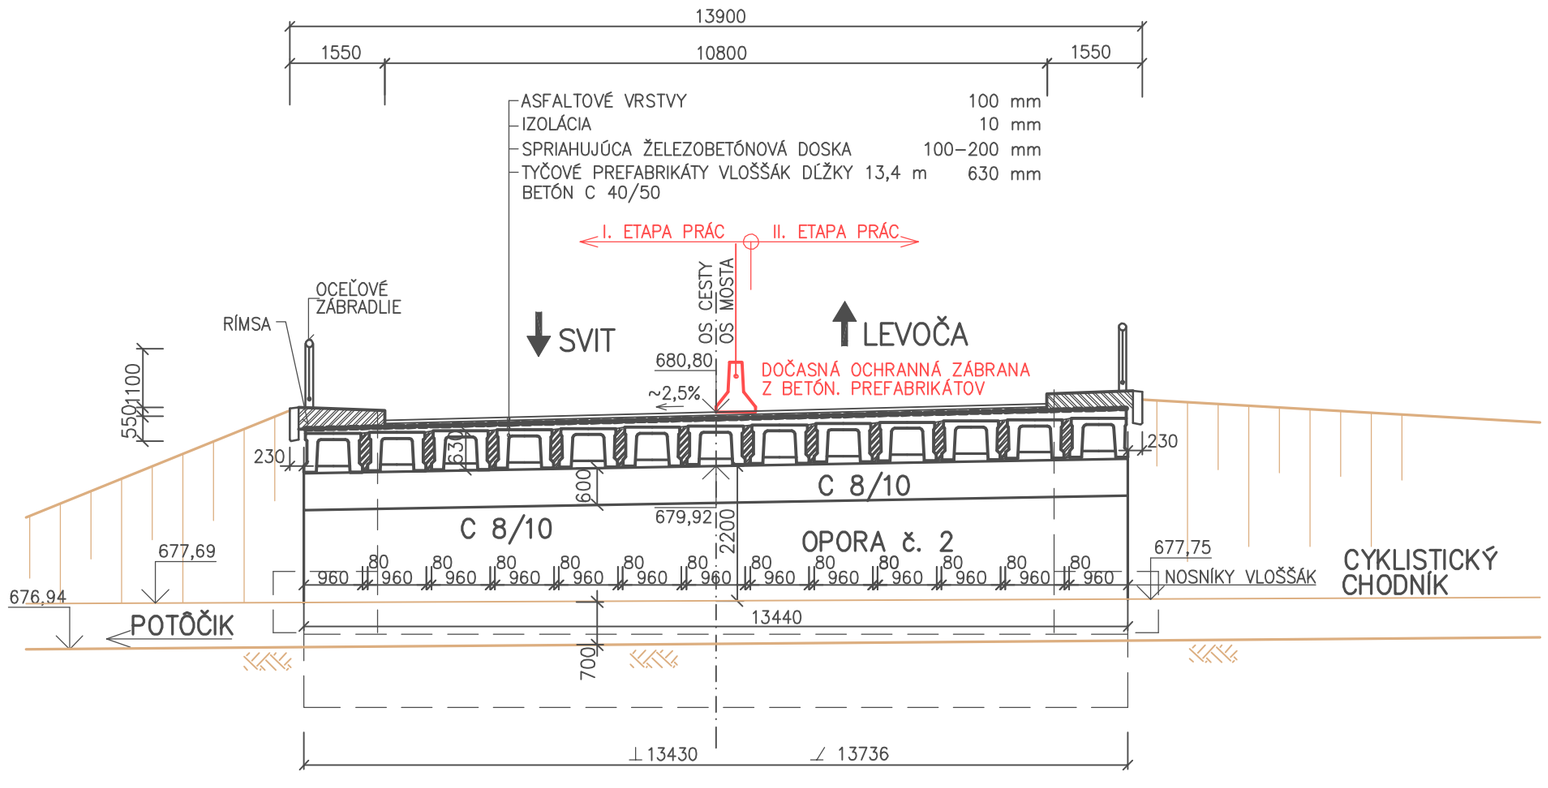

SÚVISIACA PRÍLOHA: 2.1 PREHĽADNÝ VÝKRES MOSTA–POZDĹŽNY REZ

KATASTRÁLNE ÚZEMIE: POPRAD, SPIŠSKÁ TEPLICA

SÚRADNICOVÝ SYSTÉM S–JTSK	VÝŠKOVÝ SYSTÉM Bpv	
OBJEDNÁVATEĽ SLOVENSKÁ SPRÁVA CIEST, INVESTIČNÁ VÝSTAVBA A SPRÁVA CIEST KOŠICE		OKRES STAVBY POPRAD
VYPRACOVAL ING. M. RIMARČÍK	ZODPOVEDNÝ PROJEKTANT ING. M. RIMARČÍK	

STAVBA

I/18–389 A POPRAD MOST

OBJEKT REKONŠTRUKCIA MOSTA EV. Č. I/18–389 A

PRÍLOHA

PREHĽADNÝ VÝKRES–PRIEČNE REZY

200–00

PROJEKT MR

Ing. Marián Rimarčík
PROJEKT MR
080 06 Prešov, Strážnická 34
marian.rimarcik@wmx.sk

STUPEŇ DSP (DP,DRS)	FORMÁT 6 A4
DÁTUM 10. 2019	Č.ZÁK. 11/2019
MIERKA 1:50 1:100	Č.ARCH. 11/19
Č.PRÍLOHY 2.2	Č. SÚPRAVY