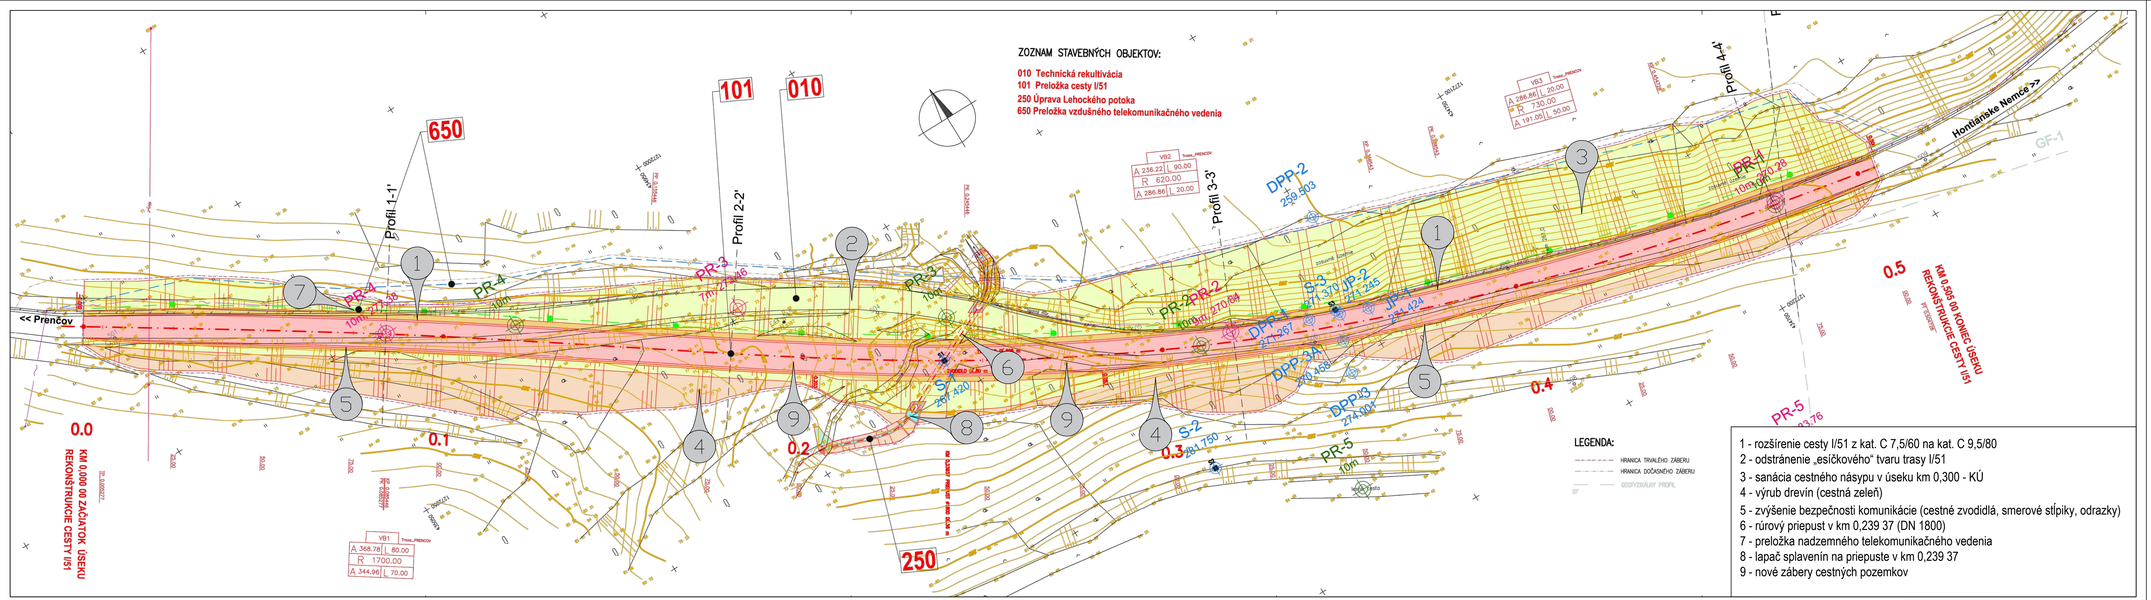


1 - rozšírenie cesty I/51 z kat. C 7,5/60 na kat. C 9,5/80
2 - odstránenie „esíčkového" tvaru trasy I/51
3 - sanácia cestného násypu v úseku km 0,300 - KÚ
4 - výrub drevín (cestná zeleň)
5 - zvýšenie bezpečnosti komunikácie (cestné zvodidlá, smerové stĺpiky, odrazky)
6 - rúrový priepust v km 0,239 37 (DN 1800)
7 - preložka nadzemného telekomunikačného vedenia
8 - lapač splavenín na priepuste v km 0,239 37
9 - nové zábery cestných pozemkov

8A

VYPRACOVAL: ING.M.CHOVANCOVÁ	ZODP.PROJEKTANT: ING.M.CHOVANCOVÁ	HL.INŽ.PROJEKTU: ING.M.STRIHOVÁ
KONTROLOVAL: ING.J.LONGA	OKRES: LEVICE STAVBY: KRUPINA	
OBJEDNÁVATEĽ: SLOVENSKÁ SPRÁVA CIEST, BRATISLAVA, IVSC BANSKÁ BYSTRICA		

DOPRAVOPROJEKT a.s. BRATISLAVA
Dúbravská cesta 14
832 03 Bratislava, Kamenárska 2,4

I/51 PRENČOV - MOST EV. Č. 51-169

OBJEKT : OZNÁMENIE O ZMENE NAVRHOVANEJ ČINNOSTI

CELKOVÁ SITUÁCIA

STUPEŇ: ÚR	FORMÁT: 6xA4
DÁTUM: 11.2020	Č.ZMLUVY: 7395–03
MIERKA: 1:500	Č.ARCH.
Č.VÝKRESU: 1	Č.SPRAVY