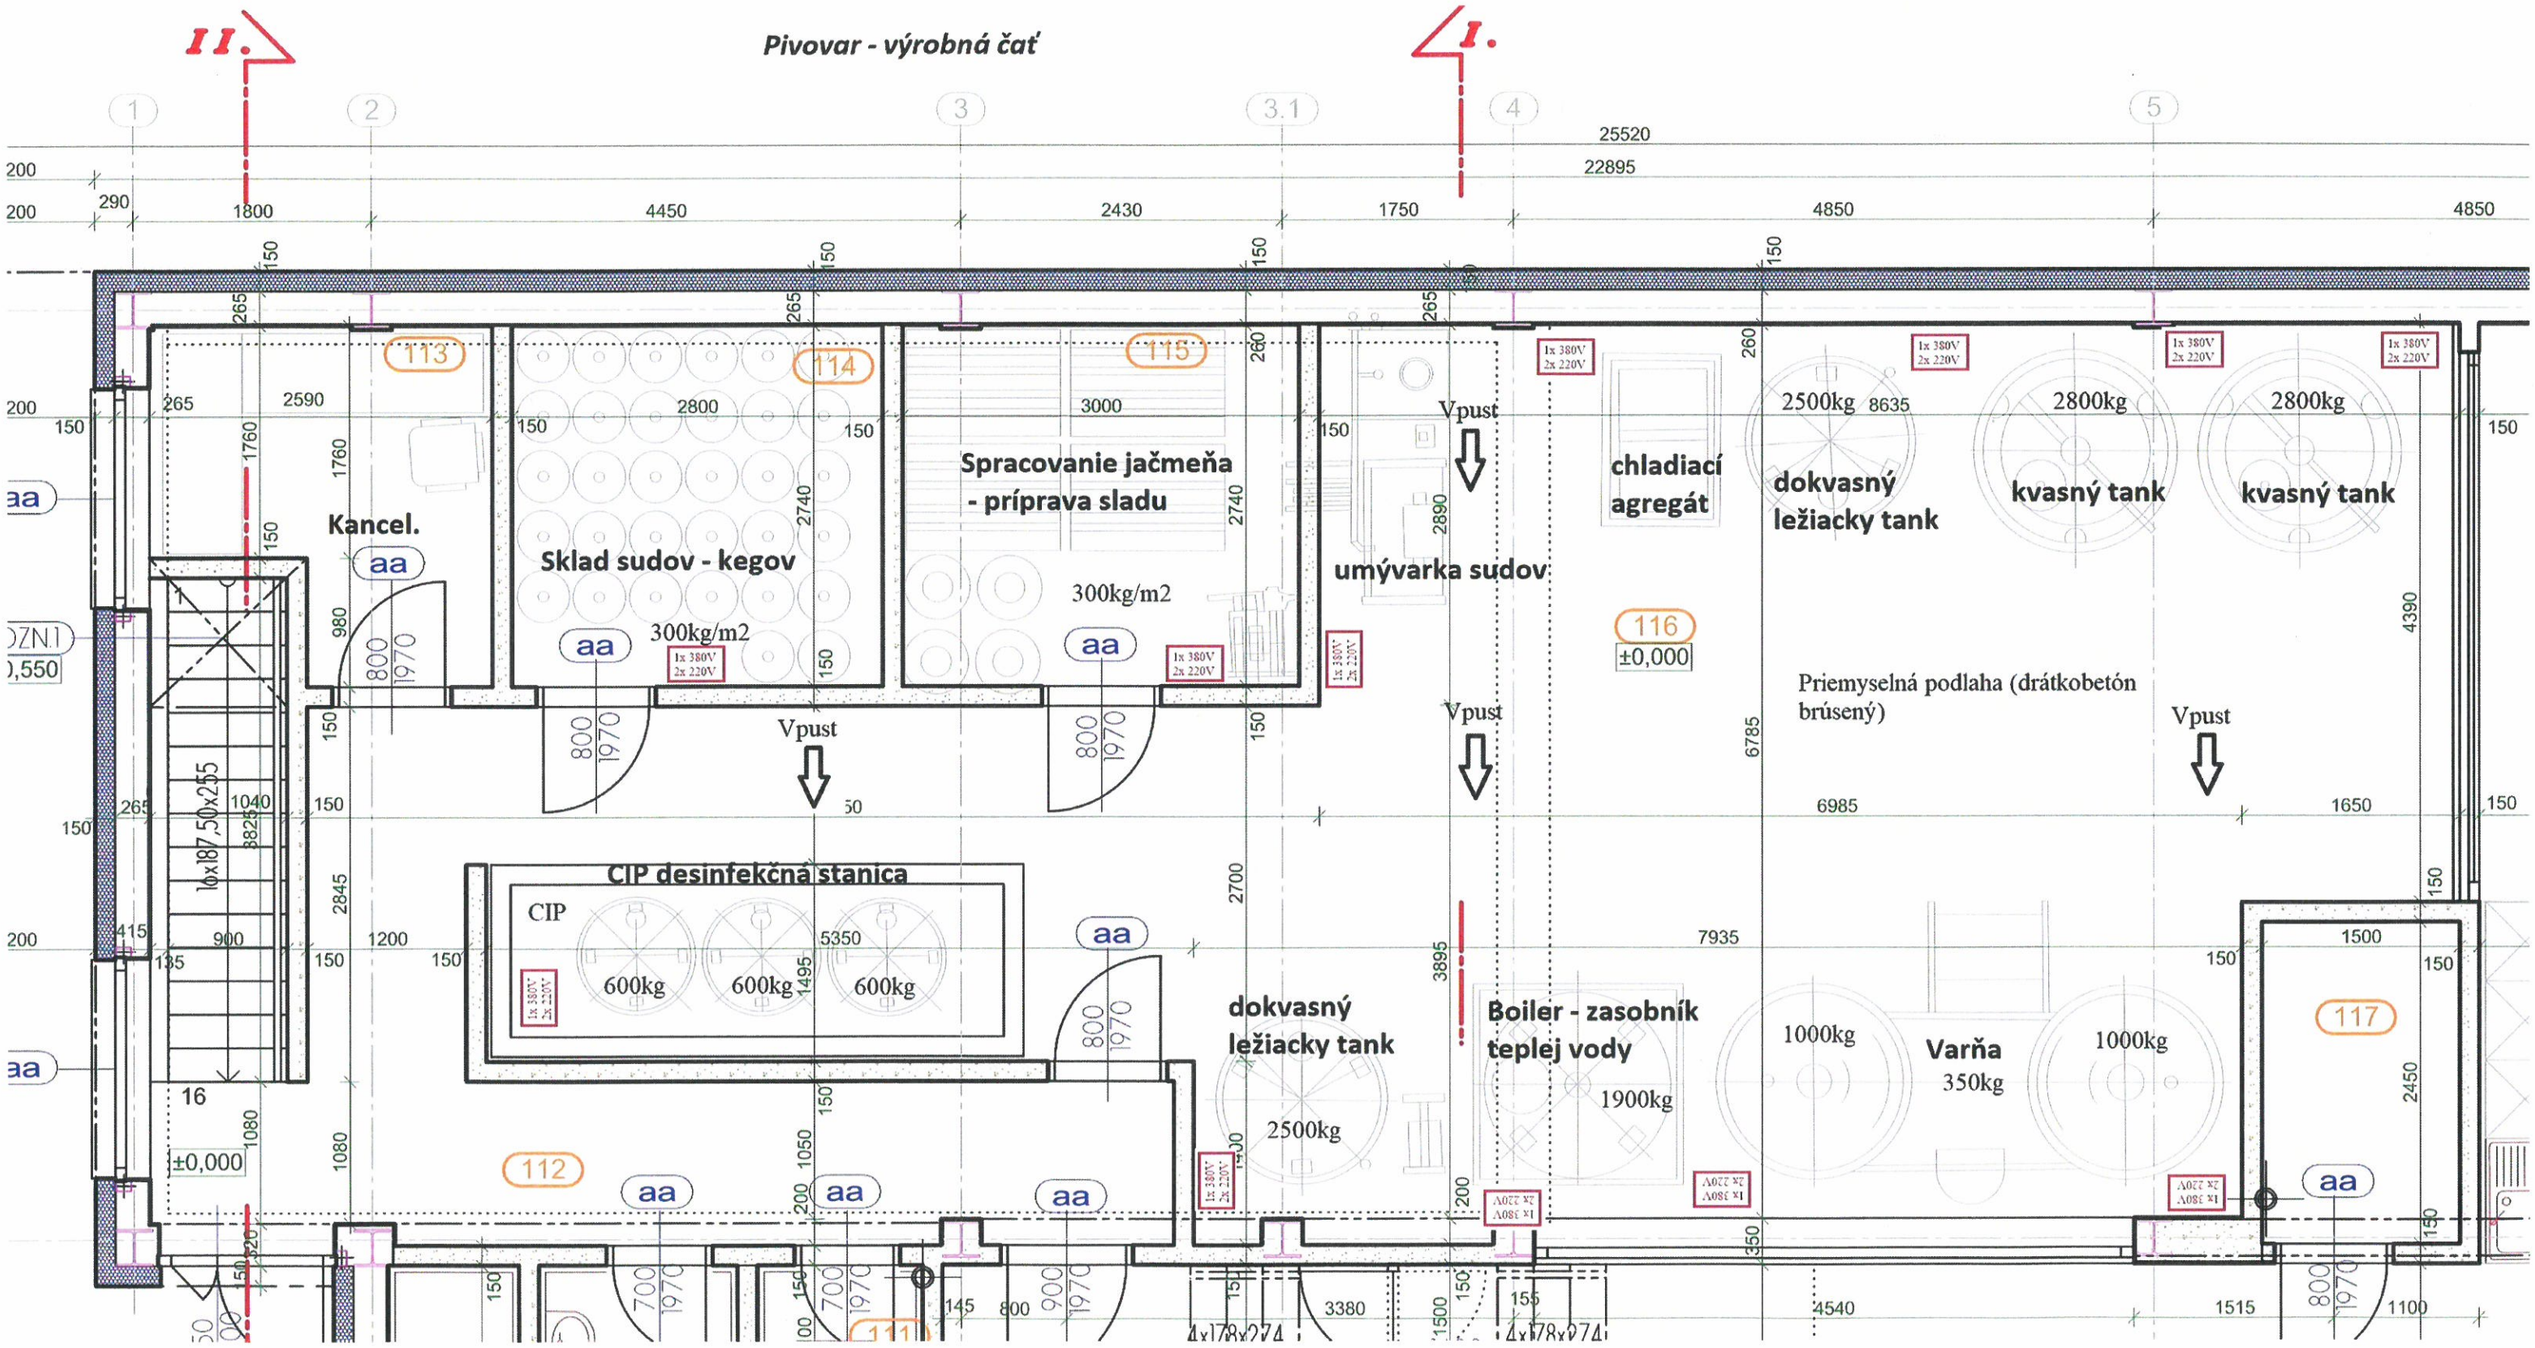

Pivovar - výrobná čať
II.
I.
Kancel.
Sklad sudov - kegov
300kg/m2
Spracovanie jačmeňa - príprava sladu
300kg/m2
umývarka sudov
chladiací agregát
dokvasný ležiacky tank
2500kg
kvasný tank
2800kg
kvasný tank
2800kg
Priemyselná podlaha (drátkobetón brúsený)
CIP desinfekčná stanica
CIP
600kg
600kg
600kg
dokvasný ležiacky tank
2500kg
Boiler - zasobník teplej vody
1900kg
1000kg
Varňa
350kg
1000kg
Vpust
Vpust
Vpust
Vpust
113
114
115
116
117
112
±0,000
±0,000