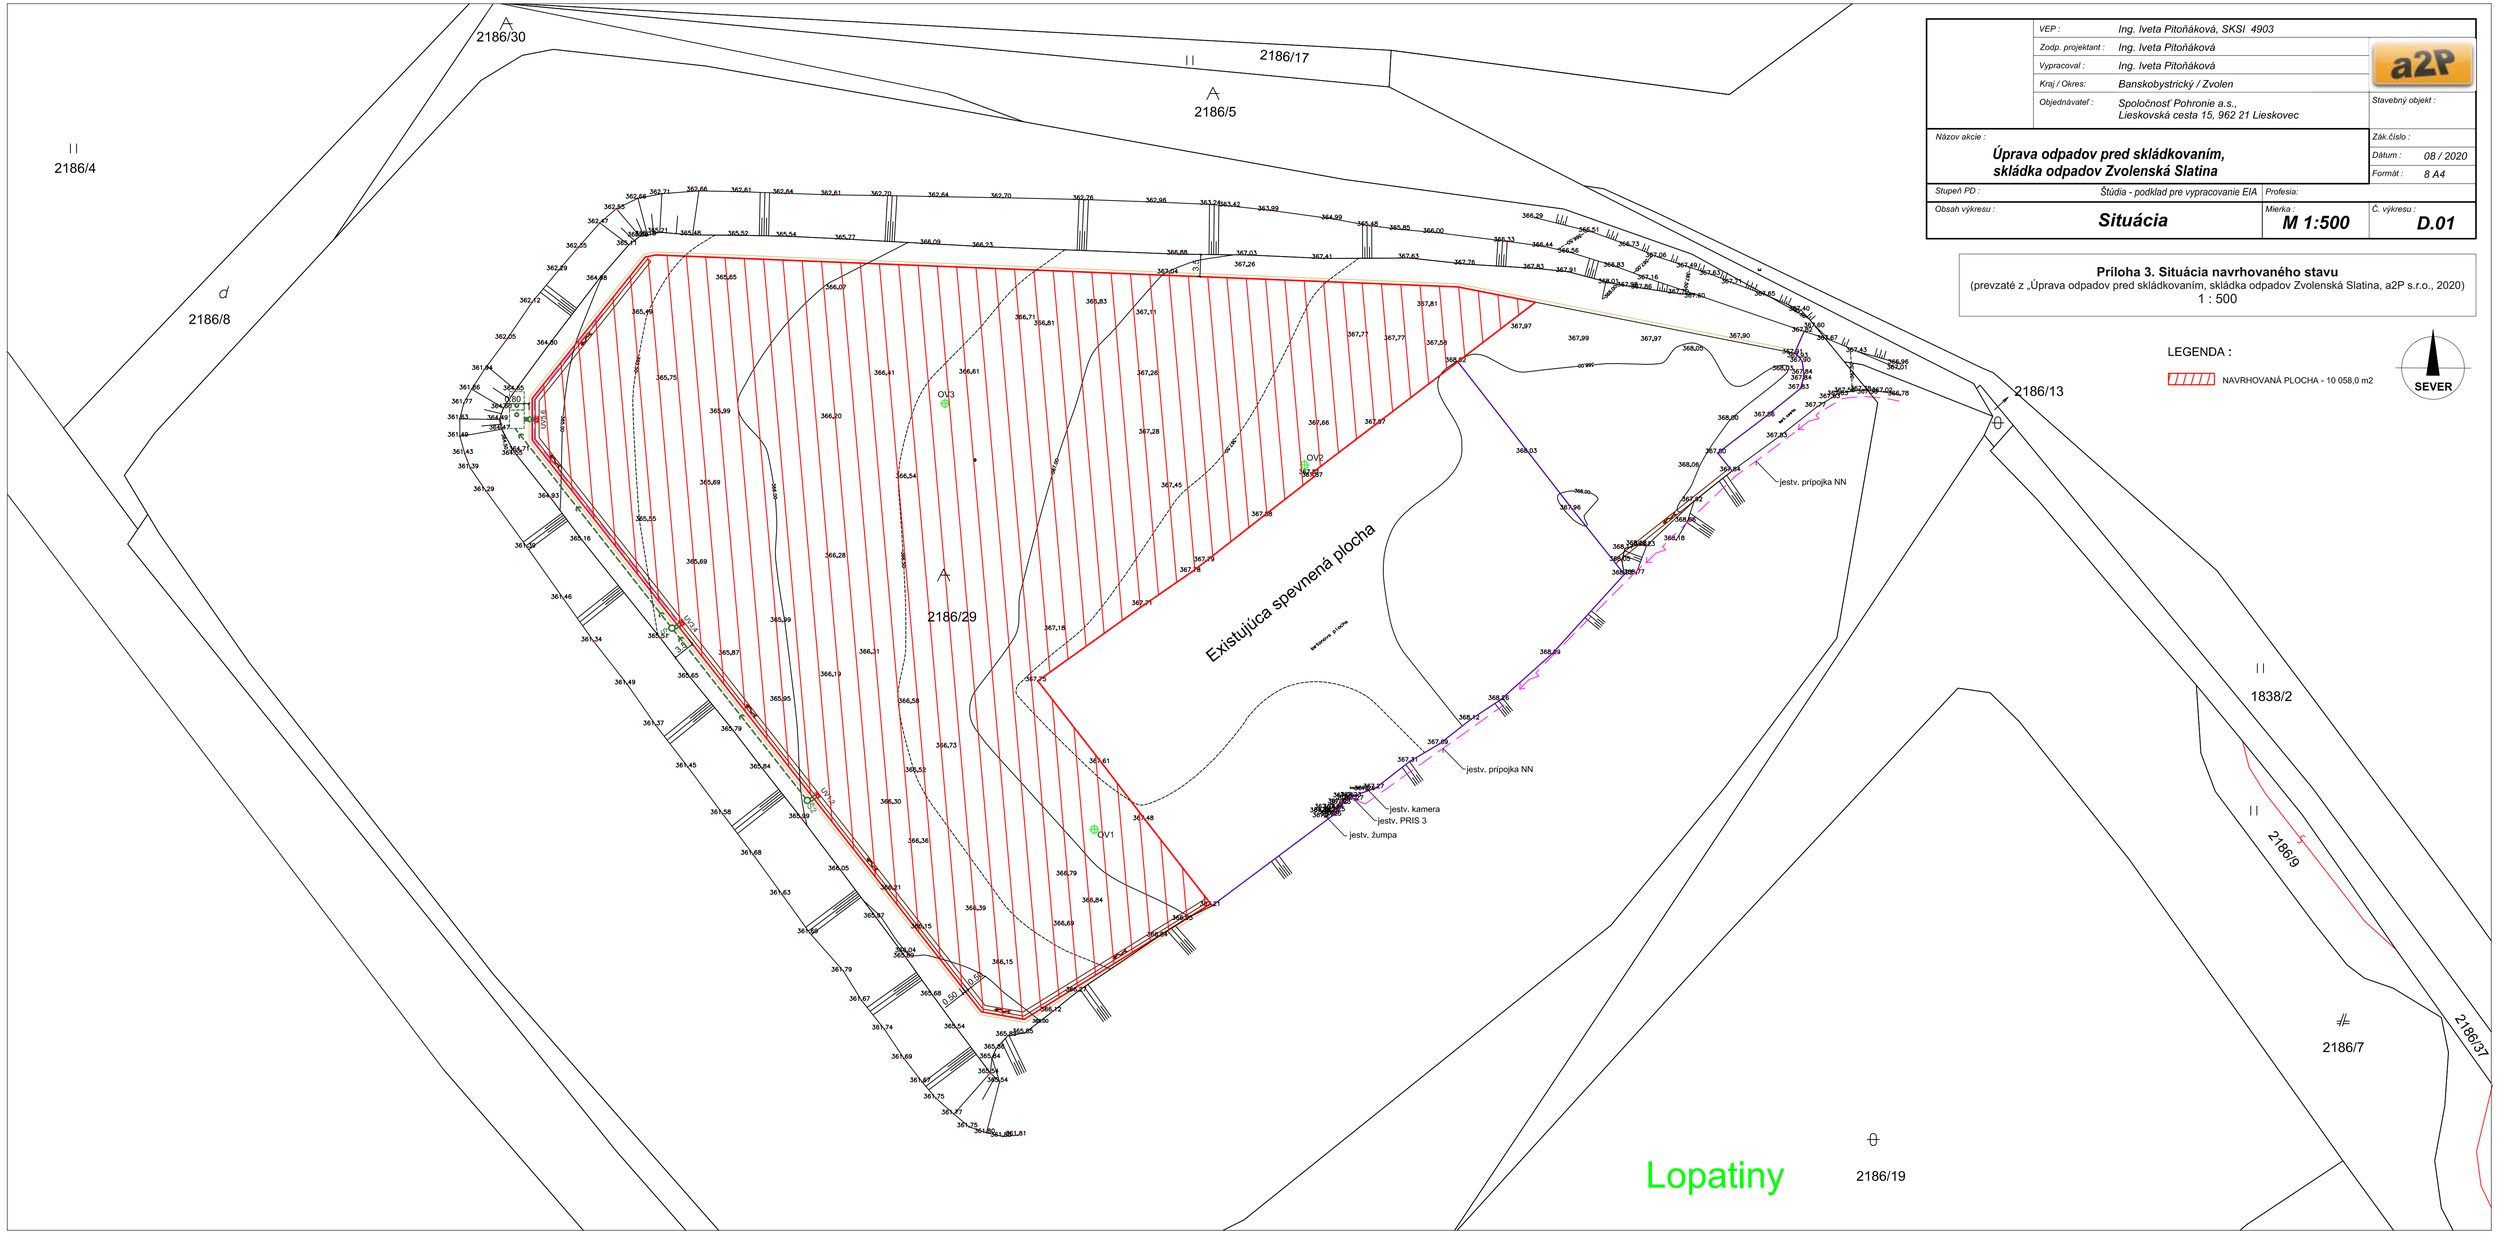

	VEP :	Ing. Iveta Pitoňáková, SKSI 4903	
	Zodp. projektant :	Ing. Iveta Pitoňáková	a2P
	Vypracoval :	Ing. Iveta Pitoňáková	
	Kraj / Okres:	Banskobystrický / Zvolen	
	Objednávateľ :	Spoločnosť Pohronie a.s., Lieskovská cesta 15, 962 21 Lieskovec	Stavebný objekt :
Názov akcie :	**Úprava odpadov pred skládkovaním, skládka odpadov Zvolenská Slatina**		Zák.číslo :
			Dátum : 08 / 2020
			Formát : 8 A4
Stupeň PD :	Štúdia - podklad pre vypracovanie EIA	Profesia:	
Obsah výkresu :	**Situácia**	Mierka : **M 1:500**	Č. výkresu : **D.01**

Príloha 3. Situácia navrhovaného stavu
(prevzaté z „Úprava odpadov pred skládkovaním, skládka odpadov Zvolenská Slatina, a2P s.r.o., 2020)
1 : 500