Vzorový rez
M 1:50

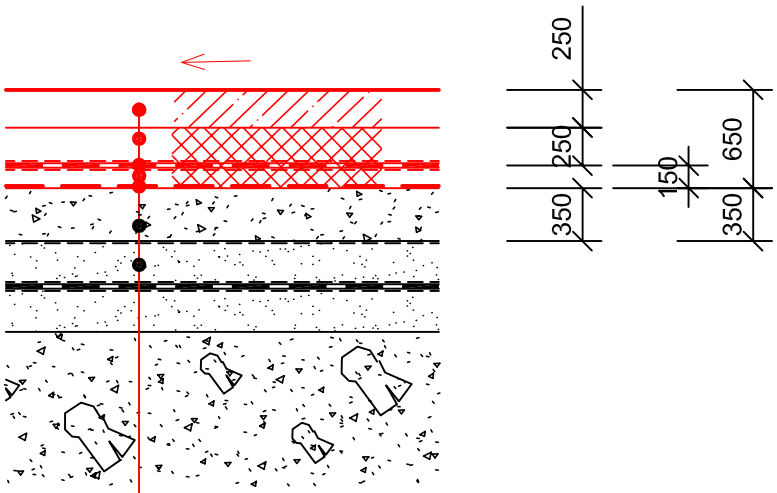

BETÓNOVÁ DOSKA, C 30/37 XC4 XF3 XA3-Cl 0,4-Dmax 16-S3 hr. 250 mm
VYSTUŽENÁ SIEŤOVINOU ø 8/ ø 8, oká 150 / 150 mm - POUŽIŤ VODOTESNÝ BETÓN !
ŠTRKODRVINA ŠD fr. 0-63 hr. 250 mm
GEOTEXTÍLIA 400 g/m2
FÓLIA HDPE hr. 1,0 mm
GEOTEXTÍLIA 300 g/m2
ŠTRKODRVINA ŠD fr. 0-63 hr. 150 mm
VÝSTUŽNÁ GEOMREŽA 80/80 kN.m-1
PÔVODNÁ ZEMINA hr. 350 mm
JESTV. SKLÁDKA ODPADU :
GEOTEXTÍLIA 200 g/m2
ŠTRK FR. 16-32 mm, hr. 300 mm
GEOTEXTÍLIA 400 g/m2
FÓLIA HDPE hr. 1,0 mm
GEOTEXTÍLIA 400 g/m2
ŠTRK FR. 16-32 mm, hr. 300 mm
KOMUNÁLNY ODPAD

Príloha 4. Vzorový rez
(prevzaté z „Úprava odpadov pred skládkovaním, skládka odpadov Zvolenská Slatina, a2P s.r.o., 2020)
1 : 50

VEP :	Ing. Iveta Pitoňáková, SKSI 4903	
Zodp. projektant :	Ing. Iveta Pitoňáková	a2P
Vypracoval :	Ing. Iveta Pitoňáková	
Kraj / Okres:	Banskobystrický / Zvolen	
Objednávateľ :	Spoločnosť Pohronie a.s., Lieskovská cesta 15, 962 21 Lieskovec	Stavebný objekt :

Názov akcie : **Úprava odpadov pred skládkovaním, skládka odpadov Zvolenská Slatina**		Zák.číslo :
		Dátum : 08 / 2020
		Formát : 1 A4
Stupeň PD : Štúdia - podklad pre vypracovanie EIA		Profesia:
Obsah výkresu : **Vzorový rez**	Mierka : **M 1:50**	Č. výkresu : **E.01**