
Príloha 5. Situácia navrhovaného stavu zakreslená do KN
(prevzaté z „Skládka Zvolenská Slatina, zvýšenie kapacít v areáli skládky, Janec, 2020)
1 : 1 000

C2 SITUÁCIA V MAPE KN M1:1000

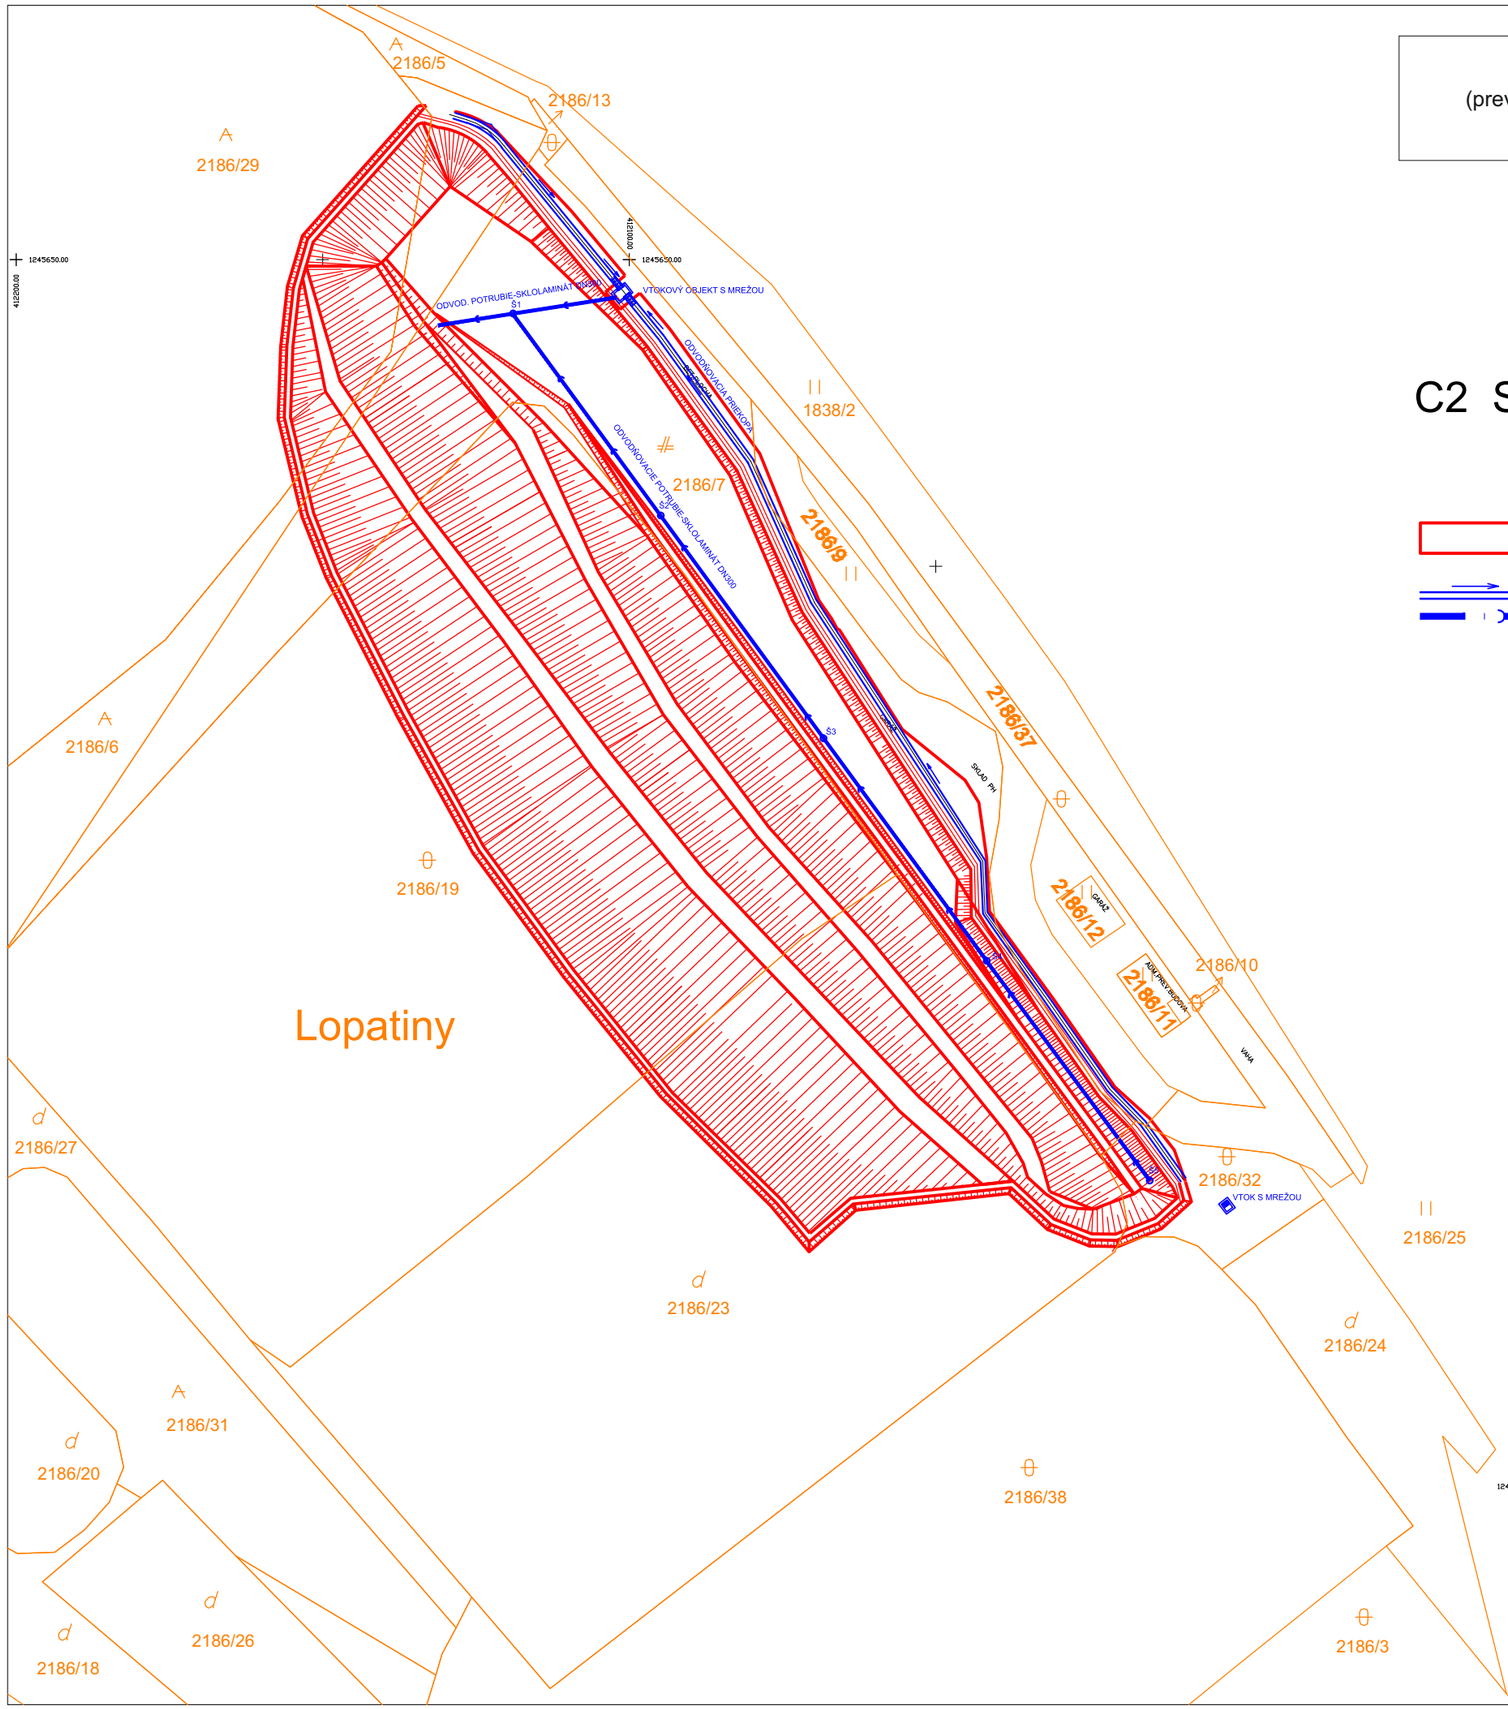

ODVODŇOVACIA PRIEKOPA
ZATRUBNENIE JETVUJÚCEJ ODVODŇOVACEJ PRIEKOPY

Objednávateľ:		Projektant:	
SPOLOČNOSŤ POHRONIE a.s., Lieskovská cesta 15, 962 21 Lieskovec		ENVIGEO, a. s. Kynceľová 2 974 11 BANSKÁ BYSTRICA	
Stavba:	SKLÁDKA ZVOLENSKÁ SLATINA, ZVÝŠENIE SKLÁDKOVACÍCH KAPACÍT V AREÁLI SKLÁDKY		
Názov prílohy:	SITUÁCIA V MAPE KN	Formát:	2 A4
		Dátum:	09/2020
Stupeň PD:	DOKUMENTÁCIA PRE ÚZEMNÉ ROZHODNUTIE	Mierka:	1:1000
Zodp. projektant:	ING. JÁN JANEC	Číslo výkresu:	C2
Vypracoval:	ING. JÁN JANEC		