

REZ: A - A´

REZ: A - A´ (POZDĹŽNY VZOROVÝ REZ)

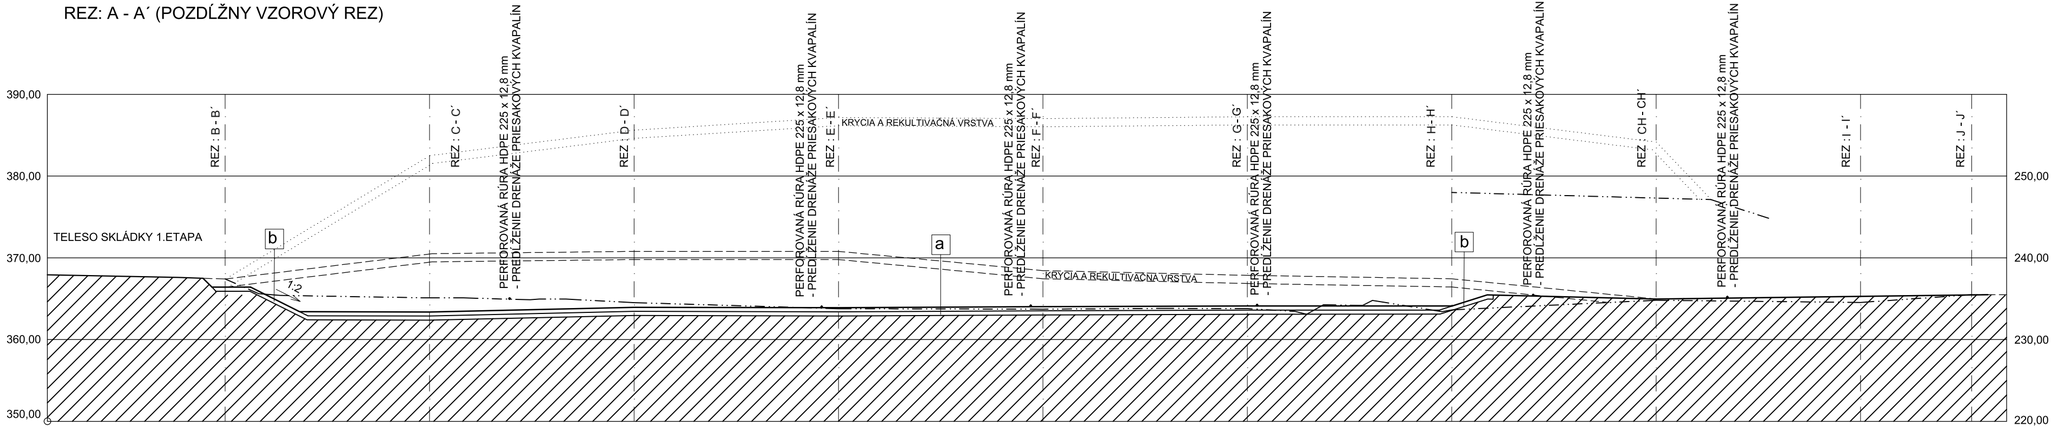

REZ: E - E´

REZ: E - E´ (PRIEČNY VZOROVÝ REZ)

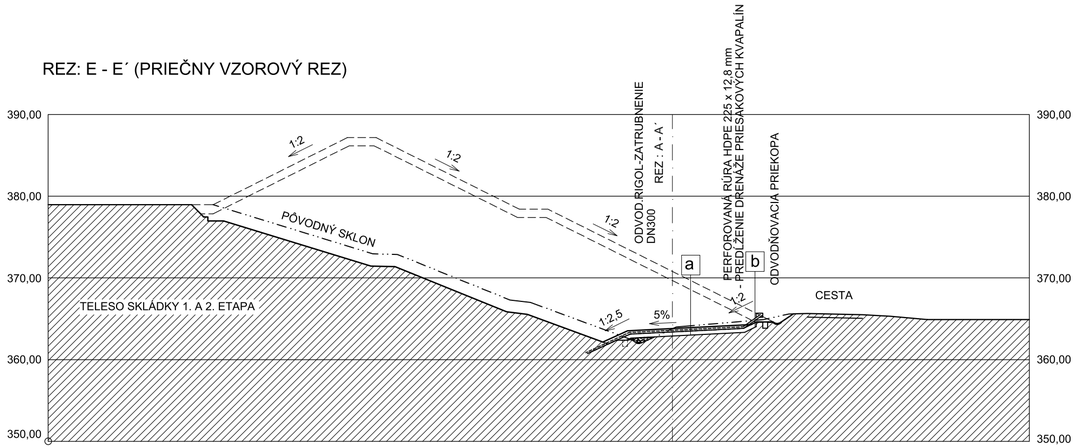

a ÚPRAVA DNA SKLÁDKY

- DRENÁŽNA VRSTVA ŠTRKU S PRIEMEROM 32 - 16mm HRÚBKY 500mm (BEZ OBSAHU VÁPENITÝCH PRÍMESÍ)
- GEOTEXTÍLIA 800g/m^2 (TIPPTEX B40)
- HDPE FÓLIA HRÚBKY 1,5mm HLADKÁ (CARBOFOL HDPE 406)
- GEOELEKTRICKÝ MONITOROVACÍ SYSTÉM TESNOSTI FÓLIE
- TESNENIE Z ÍLOVITÝCH ZEMÍN HRÚBKY 2x 250mm S PRIEPUSTNOSŤOU k < 1.0 x 10^{-9}m.s^{-1}
- PLÁŇ VÝKOPU ZHUTNENÉ NA 98% PS

b ÚPRAVA□ VÚTORNÝCH SVAHOV SKLÁDKY

- OCHRANNÁ VRSTVA SO STARÝCH PNEUMATÍK VYPLNENÁ ODPADOVÝM ŠTRKOM
- DRENÁŽNY GEOKOMPOZIT (SECUDRAIN 131 C WD 401 131 C)
- HDPE FÓLIA HRÚBKY 1,5 mm (CARBOFOL HDPE 406)
- GEOELEKTRICKÝ MONITOROVACÍ SYSTÉM TESNOSTI FÓLIE
- TESNENIE Z ÍLOVITÝCH ZEMÍN HRÚBKY 2 x 250 mm S PRIEPUSTNOSŤOU k < 1.0 x 10^{-9}m.s^{-1}
- SVAH ZHUTNENÝ NA 98% PS

Príloha 7. Vzorové rezy
(prevzaté z „Skládka Zvolenská Slatina, zvýšenie kapacít v areáli skládky, Janec, 2020)
1 : 500

Objednávateľ:		Projektant:	
SPOLOČNOSŤ POHRONIE a.s., Lieskovská cesta 15, 962 21 Lieskovec		ENVIGEO, a. s. Kynceľová 2 974 11 BANSKÁ BYSTRICA	
Stavba:	SKLÁDKA ZVOLENSKÁ SLATINA, ZVÝŠENIE SKLÁDKOVACÍCH KAPACÍT V AREÁLI SKLÁDKY		
Názov prílohy:	VZOROVÉ REZY	Formát:	2 A4
		Dátum:	09/2020
Stupeň PD:	DOKUMENTÁCIA PRE ÚZEMNÉ ROZHODNUTIE	Mierka:	1:500
Zodp. projektant:	ING. JÁN JANEC	Číslo výkresu:	C5
Vypracoval:	ING. JÁN JANEC		