


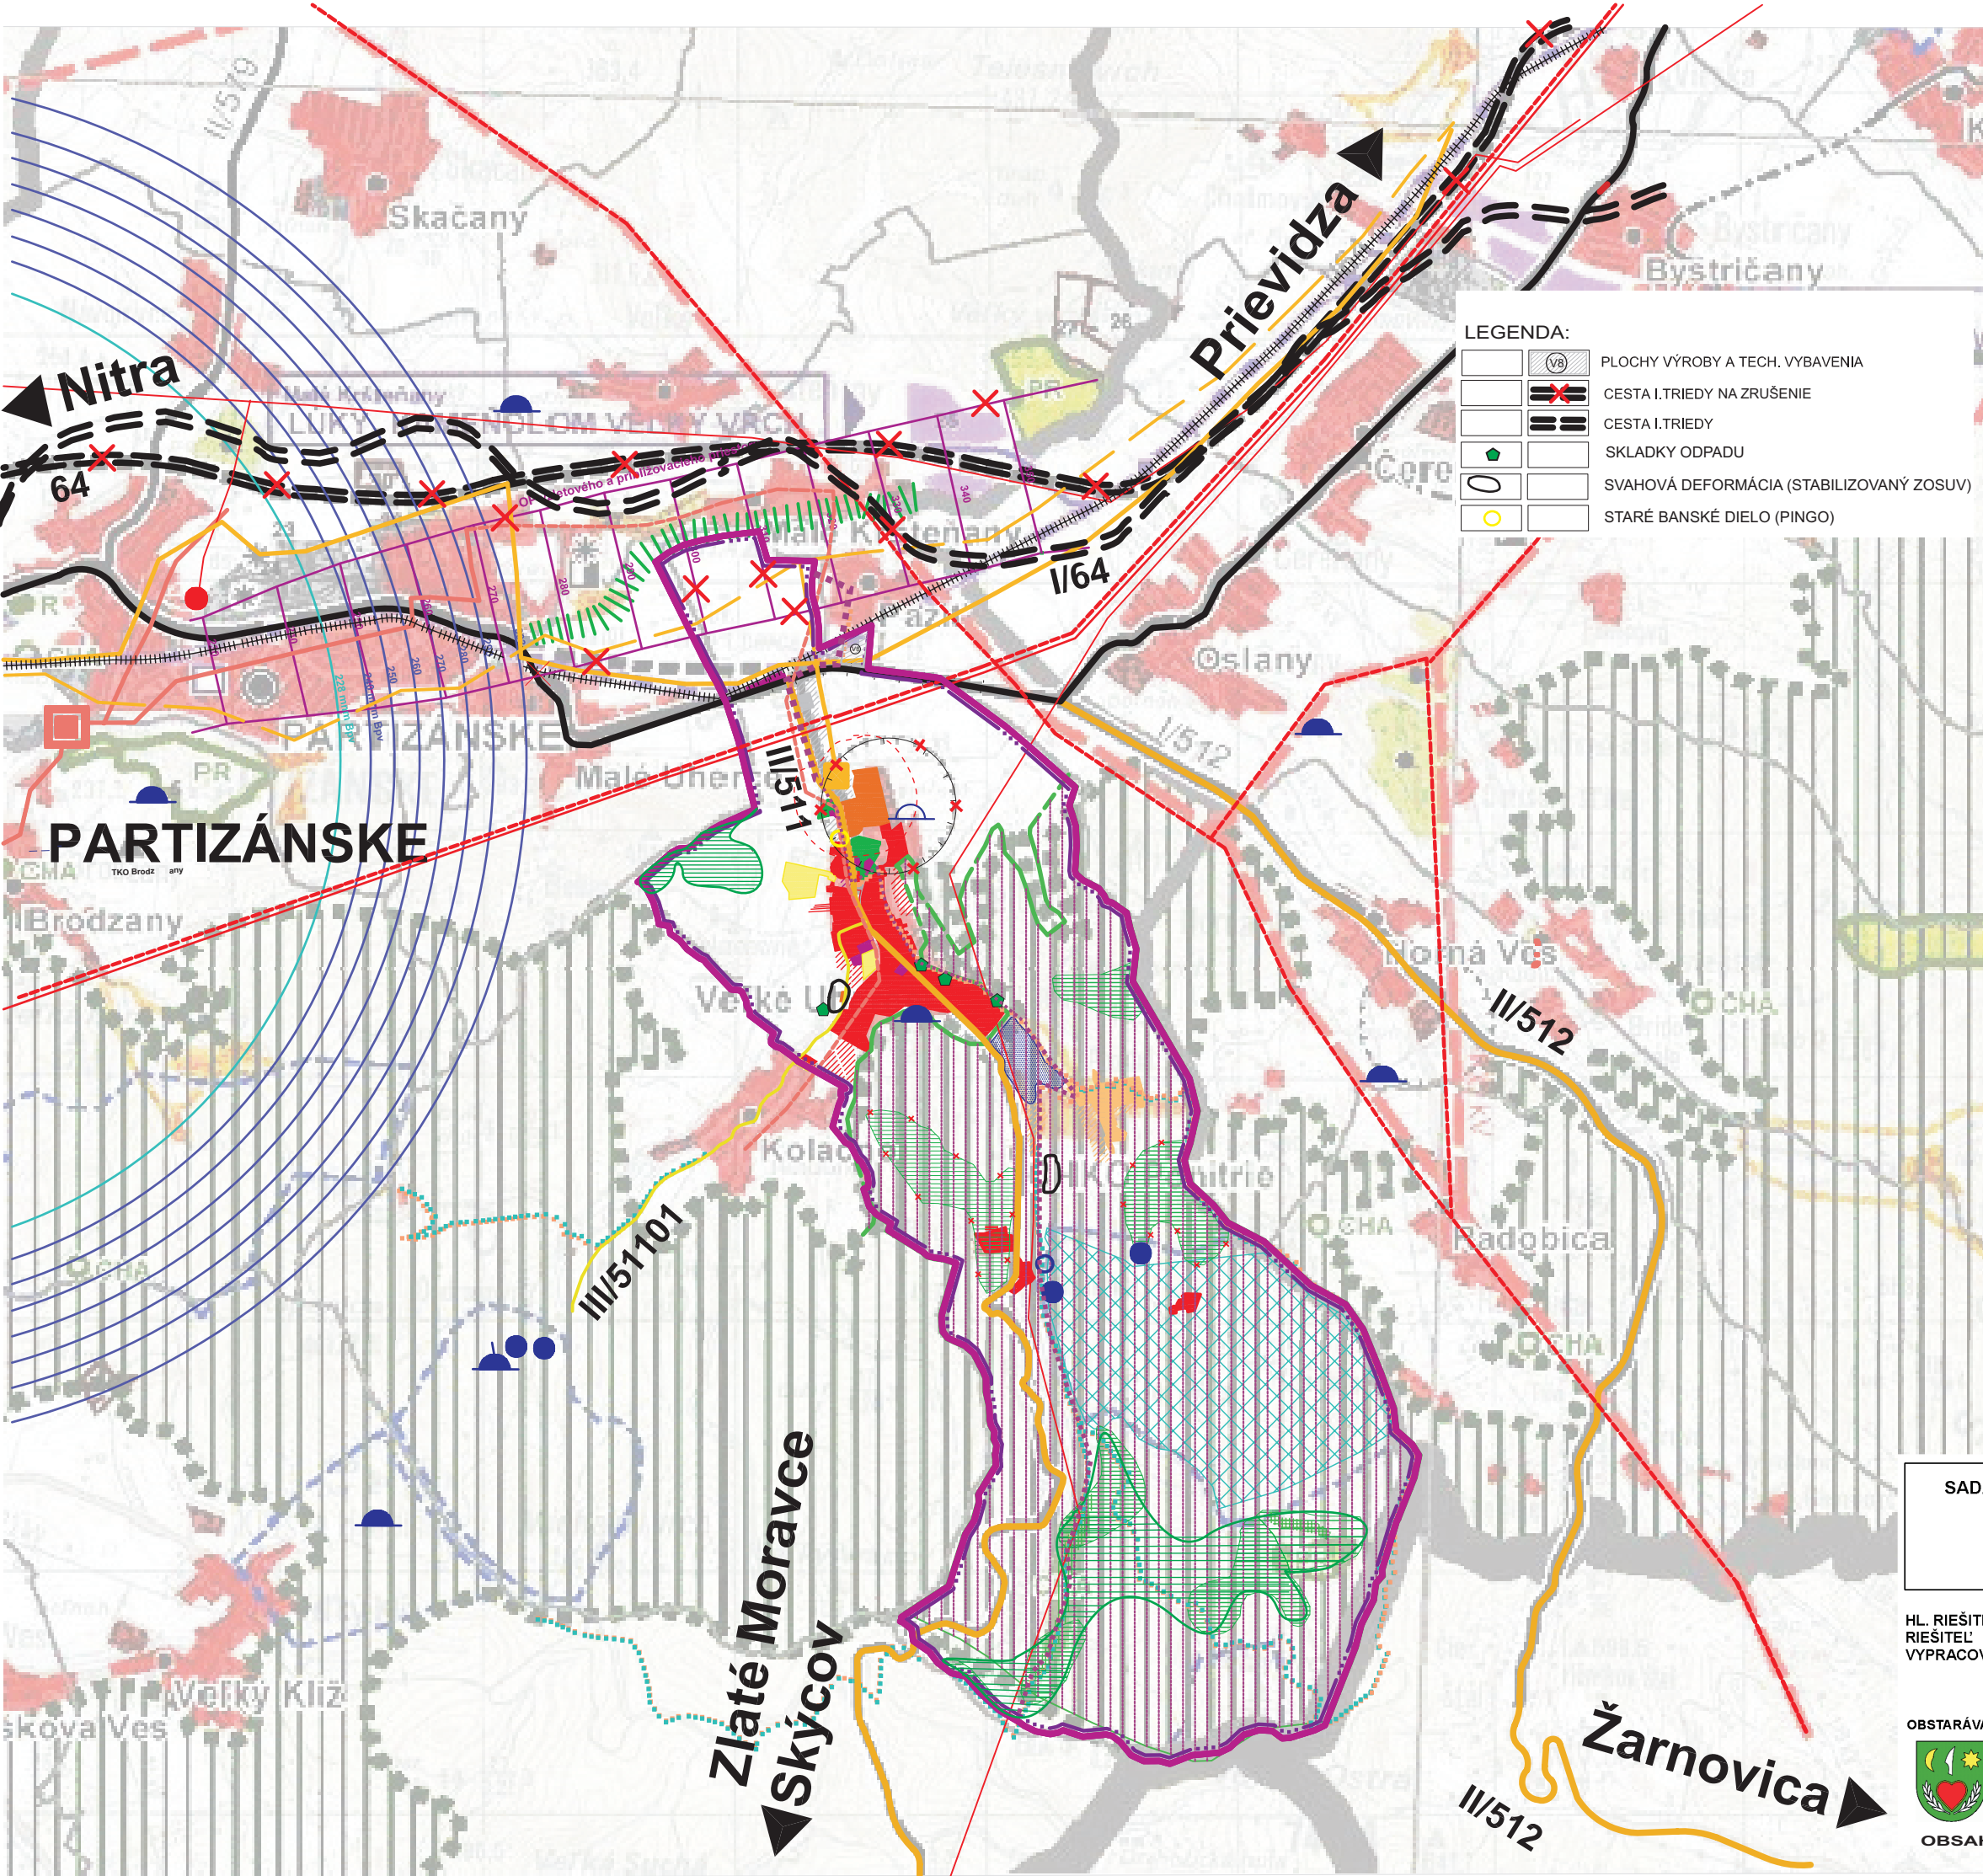

LEGENDA:

		PLOCHY VÝROBY A TECH. VYBAVENIA
		CESTA I.TRIEDY NA ZRUŠENIE
		CESTA I.TRIEDY
		SKLADKY ODPADU
		SVAHOVÁ DEFORMÁCIA (STABILIZOVANÝ ZOSUV)
		STARÉ BANSKÉ DIELO (PINGO)


LEGENDA:

STAV:	NÁVRH:	
		HRANICA KATASTRÁLNEHC
		HRANICA RIEŠENÉHO ÚZE
		OBYTNÉ PLOCHY
		PLOCHY OBČIAN. VYBAVEI
		PLOCHY ŠPORTU
		REKREAČNÉ PLOCHY
		PLOCHY VÝROBY A TECH. VYBAVENIA
		PLOCHY POLNOHOS. VÝROBY
		PLOCHY ZELENE
		VODNÉ PLOCHY
		OCHRANNÉ PÁSMO VODNÝCH ZDROJOV
		CHRÁNENÁ KRAJINNÁ OBLASŤ
		REGIONÁLNY BIOKORIDOR
		REGIONÁLNE BIOCENTRUM
		REGIONÁLNE BIOCENTRUM NA ZRUŠENIE
		PRÍRODNÁ REZERVÁCIA
		CHRÁNENÝ PRÍRODNÝ AREÁL
		CESTA I.TRIEDY
		CESTA II. TRIEDY
		CESTA III. TRIEDY
		ŽELEZIČNÁ TRAŤ
		CYKLOTRASA
		TURISTICKÉ TRASY
		LYŽIARSKA TURISTICKÁ TRASA
		OCHRANNÉ PÁSMA
		OCHRANNE PÁSMO NA ZRUŠENIE
		OP VZLET. A PRIBLIŽ. PRIESTORU LETISKA M. BIELICE NA ZRUŠNIE
		OP KUŽELOVEJ PLOCHY 303 M.N.M LETISKA M. BIELICE
		OP VODOROVNEJ ROVINY 228 M.N.M. M. BIELICE
		KANALIZÁCIA
		ČOV
		VODOVOD
		VODOJEM
		VODNÝ ZDROJ
		PLYNOVOD
		REGULAČNÁ STANICA PLYNU
		110 kV VN ELEKTRICKÉ ROZVODY
		220 kV VVN ELEKTRICKÉ ROZVODY
		400 kV VN ELEKTRICKÉ ROZVODY
		TRANSFORMAČNÁ STANICA

SADA č.

VÝKRES č.
1

MIERKA
1: 50 000

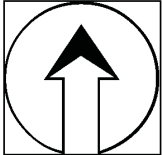

AGS
ATELIÉR
ÚZEMNÉ PLÁNOVANIE • URBANIZMUS
ARCHITEKTÚRA • PROJEKT • DESIGN
www.agsatelier.sk

HL. RIEŠITEĽ : ING. ARCH. GABRIEL SZALAY
RIEŠITEĽ : ING. ARCH. GABRIEL SZALAY
VYPRACOVAL : ING. IGOR KMEŤ

ZÁKAZKA č. : 09 12/2020
ETAPA : NÁVRH
DÁTUM SPRAC. : 12 2020
DÁTUM EXPED.

OBSTARÁVATEĽ : OBCE VEĽKÉ UHERCE

SPRACOVATEĽ : AGS ATELIÉR



ÚZEMNÝ PLÁN OBCE VEĽKÉ UHERCE
ÚPLNÉ ZNENIE VRÁTANE ZMIEN A DOPLNKOV č.1 a č. 2

OBSAH VÝKRESU: ŠIRŠIE VZŤAHY