
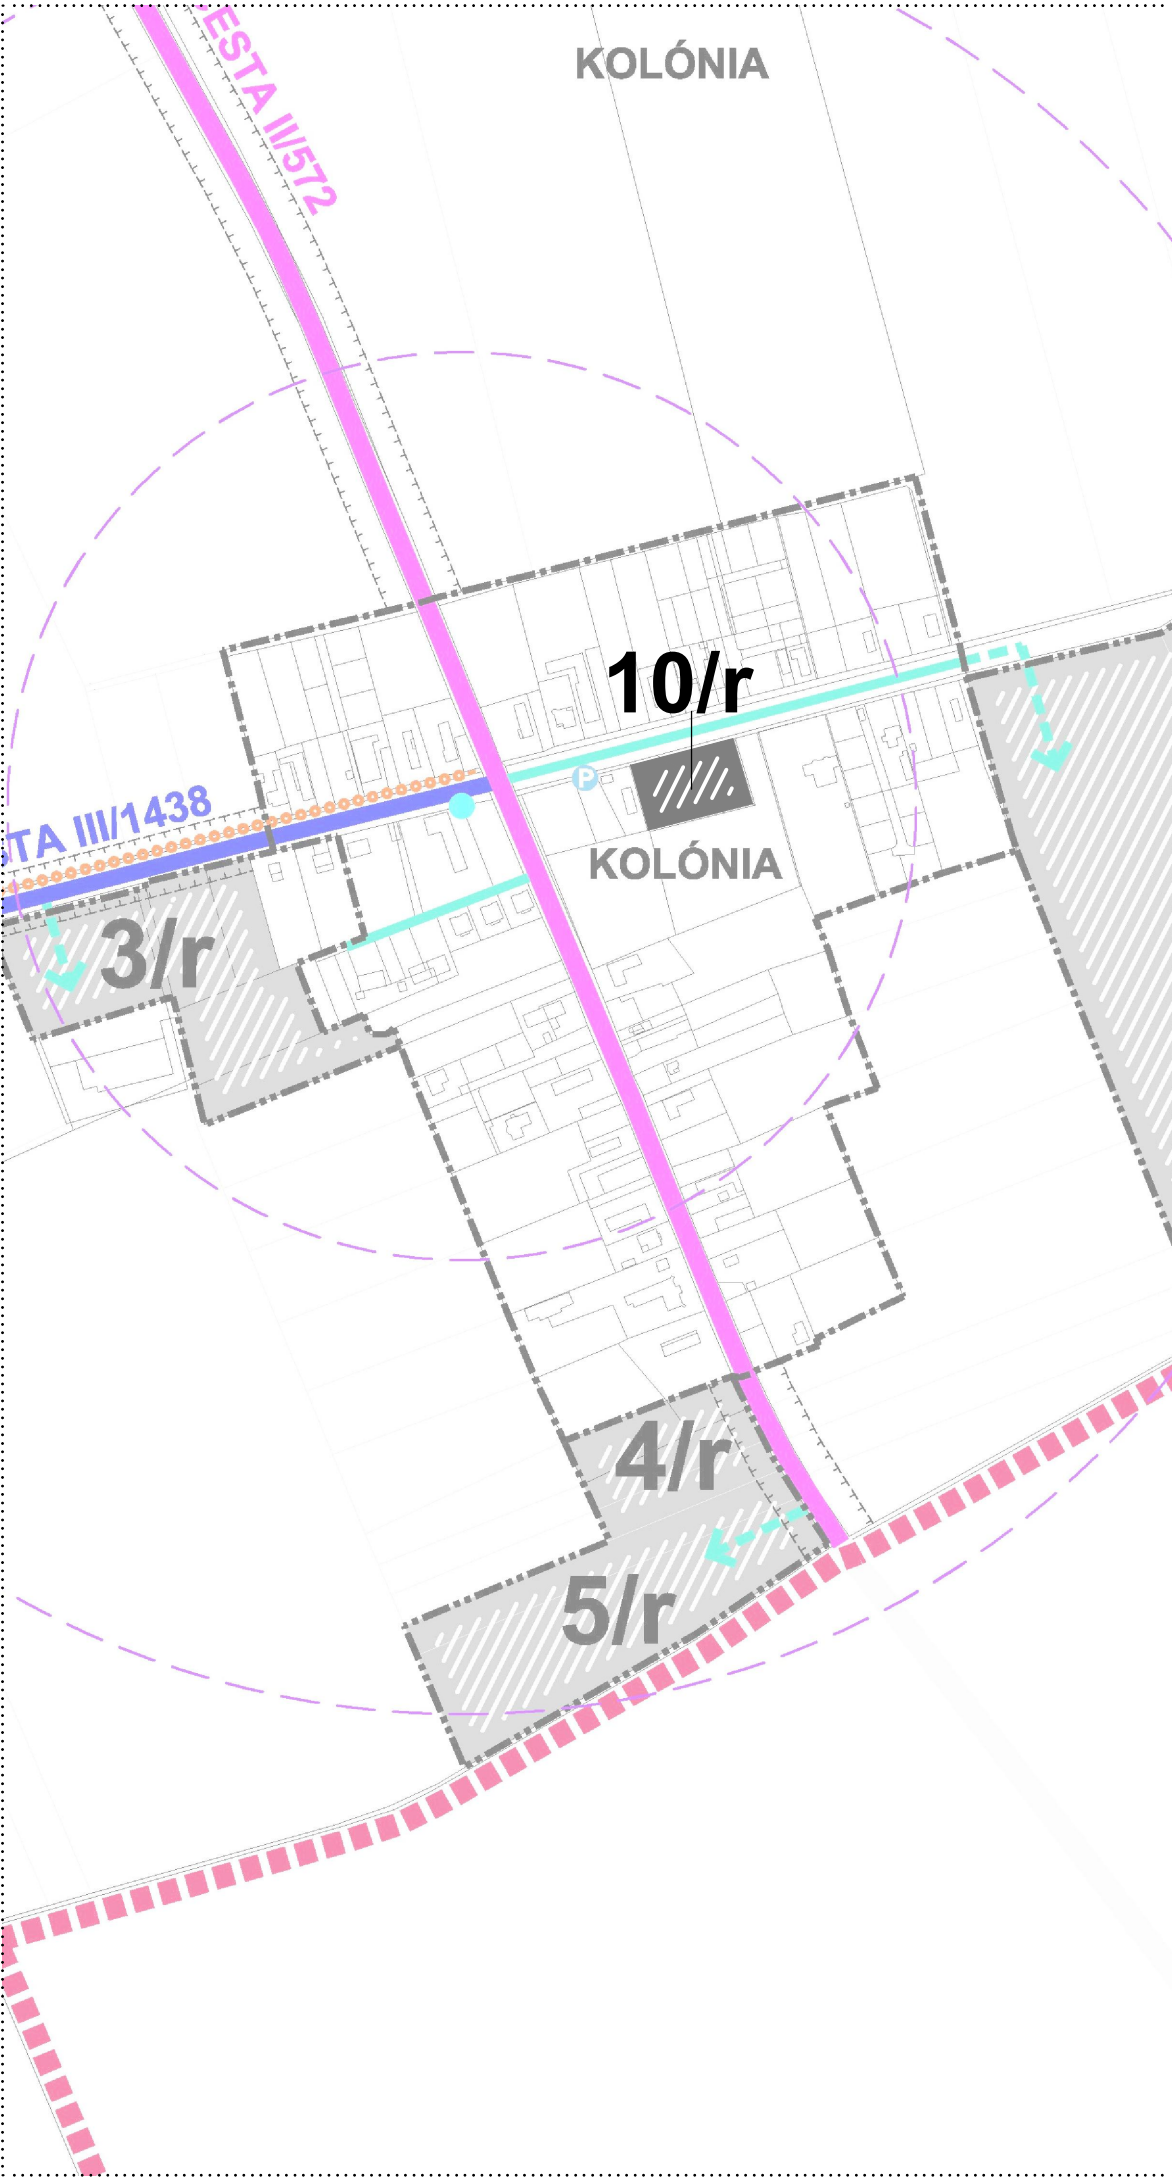


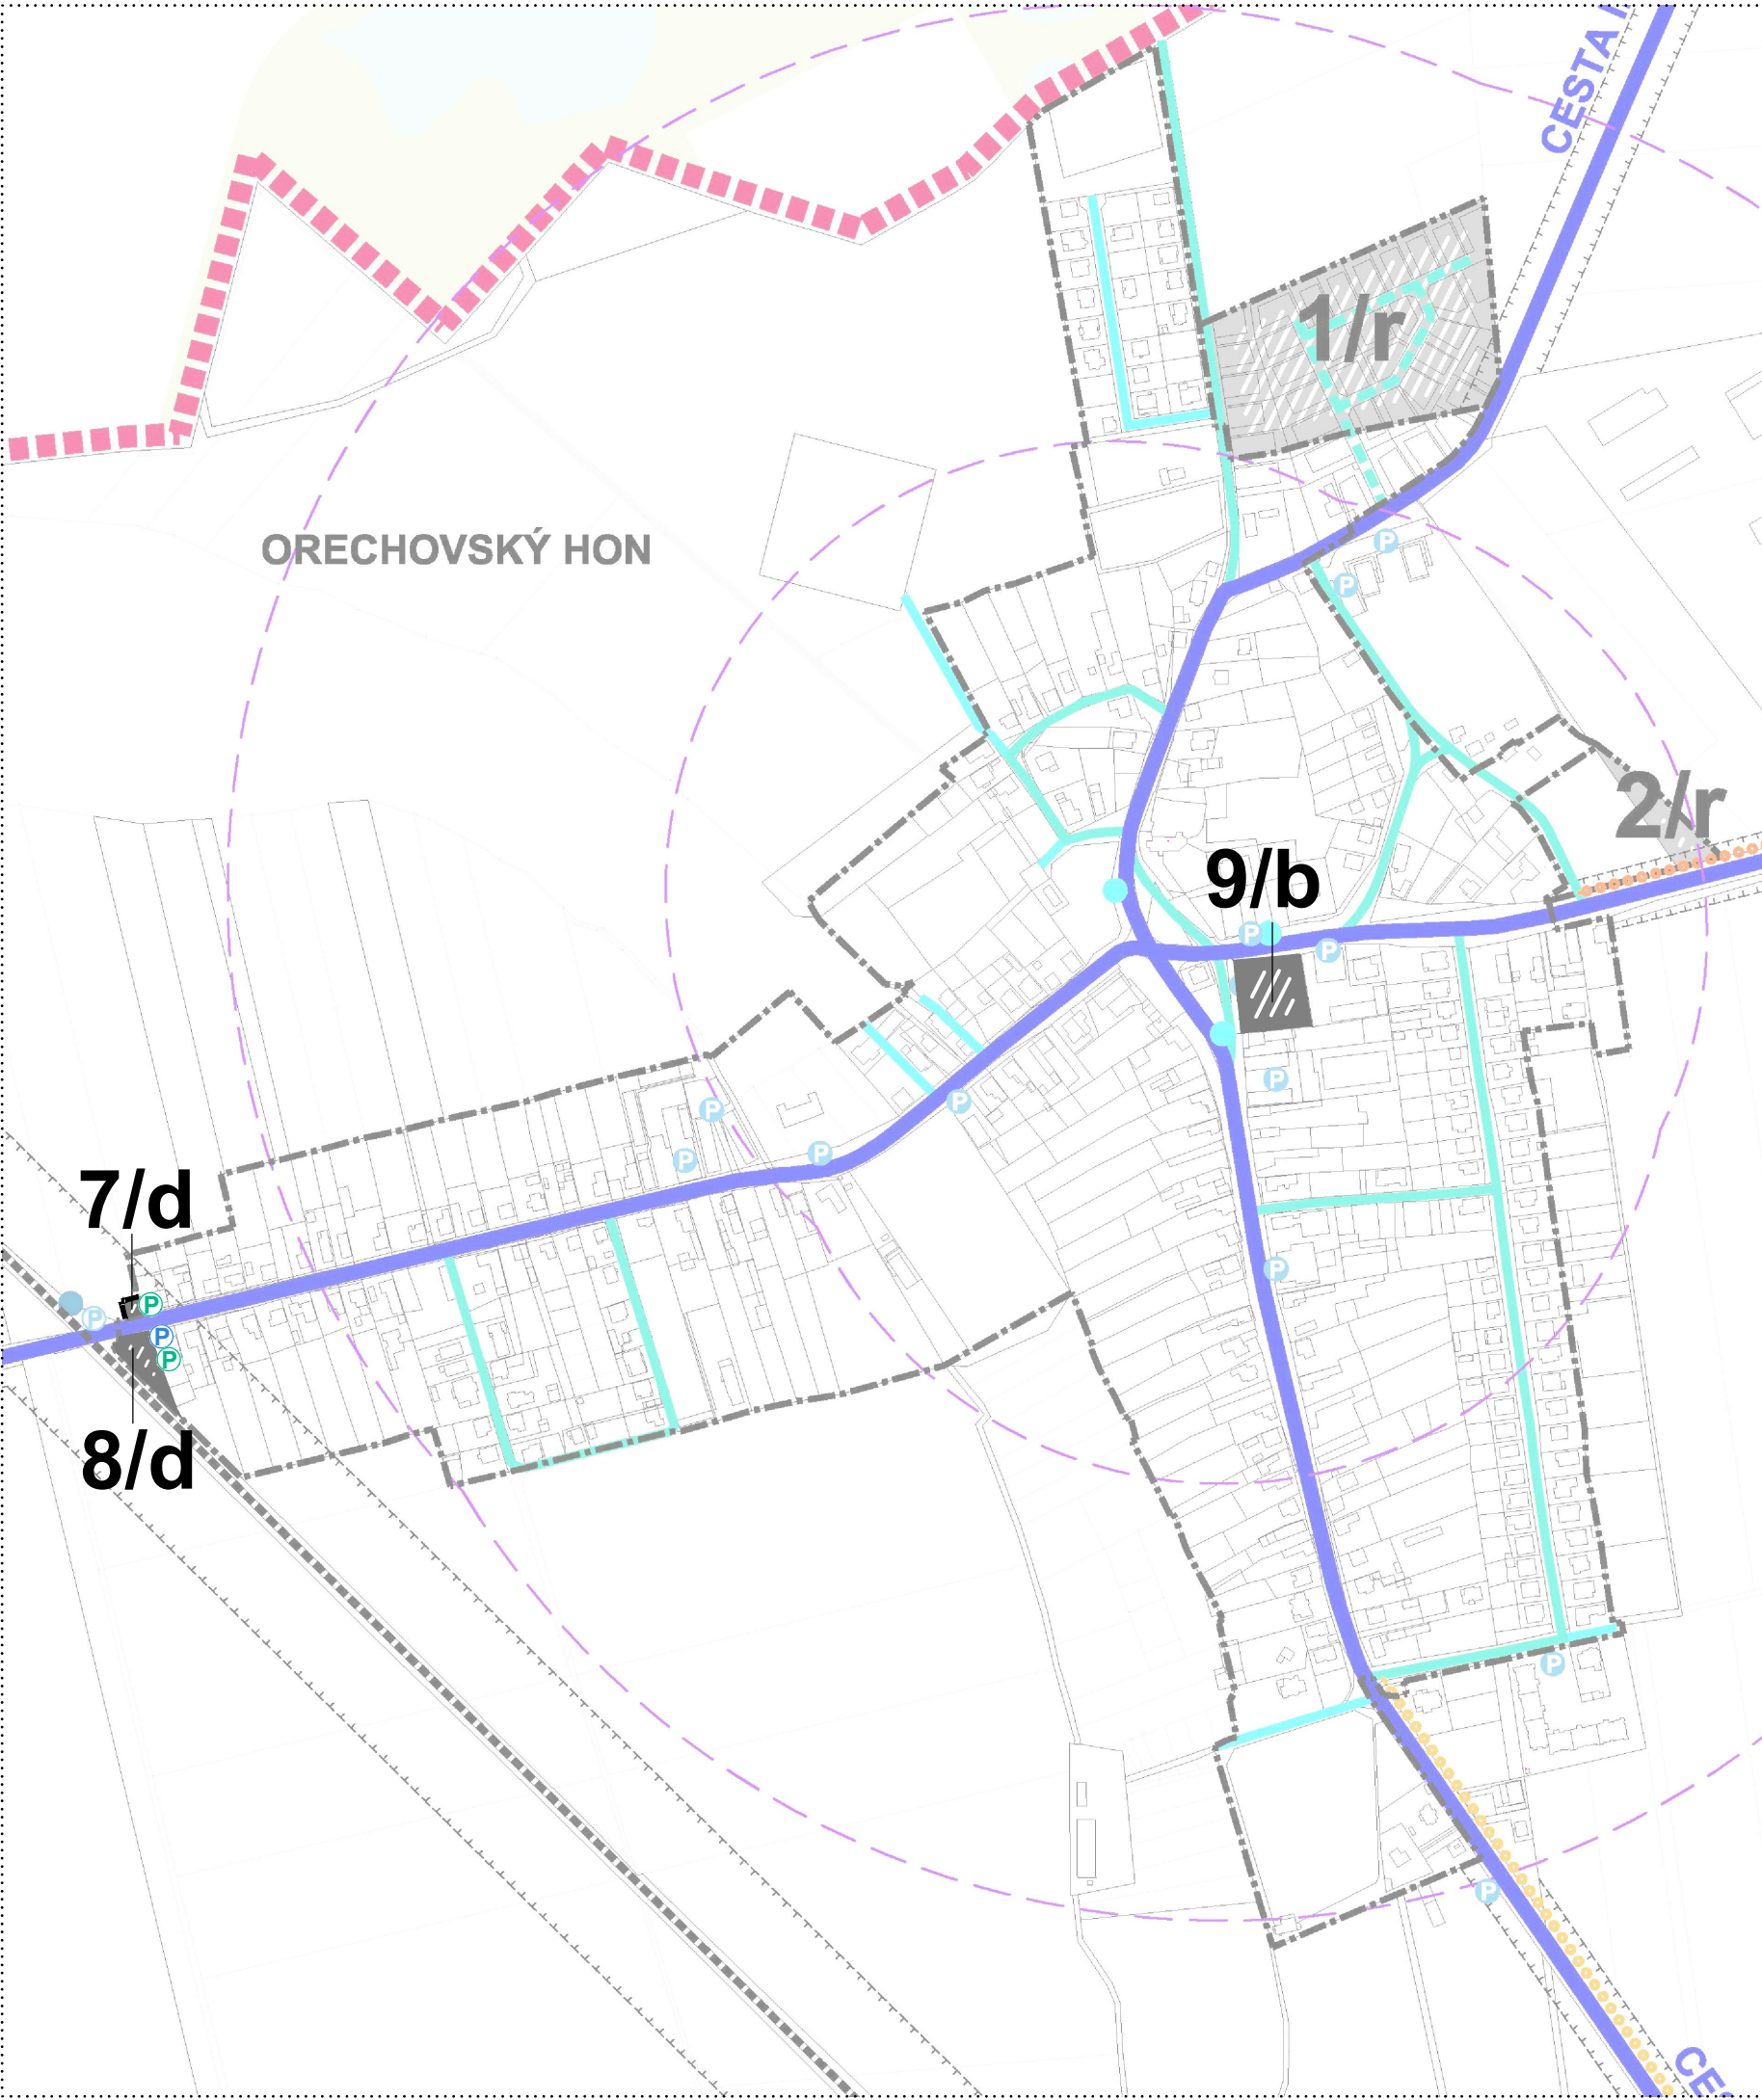

LEGENDA Z_aD č.1:

ADMINISTRATÍVNE HRANICE

HRANICA ZASTAVANÉHO ÚZEMIA

ROZVOJOVÉ PLOCHY A ICH OZNAČENIE

ROZVOJOVÉ PLOCHY A ICH OZNAČENIE

PARKOVISKÁ

PRÍSTREŠOK NA BICYKLE

STAV NÁVRH VÝHLAD

0 50 100

0 50 100

0 50 100

0 50 100


POZN. Výkres je spracovaný priesvitkou na výrez výkresu č. 4 platného ÚPN.



ÚZEMNÝ PLÁN OBCE
MICHAL NA OSTROVE

MIERKA:
0 50 100

ZMENY A DOPLNKY č. 1

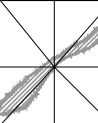

Výkres riešenia verejného dopravného
vybavenia

4

OBSTARÁVATEL:
MICHAL NA OSTROVE

SPRACOVATEL:
ÚPn s.r.o.

MIERKA:
1:5 000
DÁTUM:
2020

