

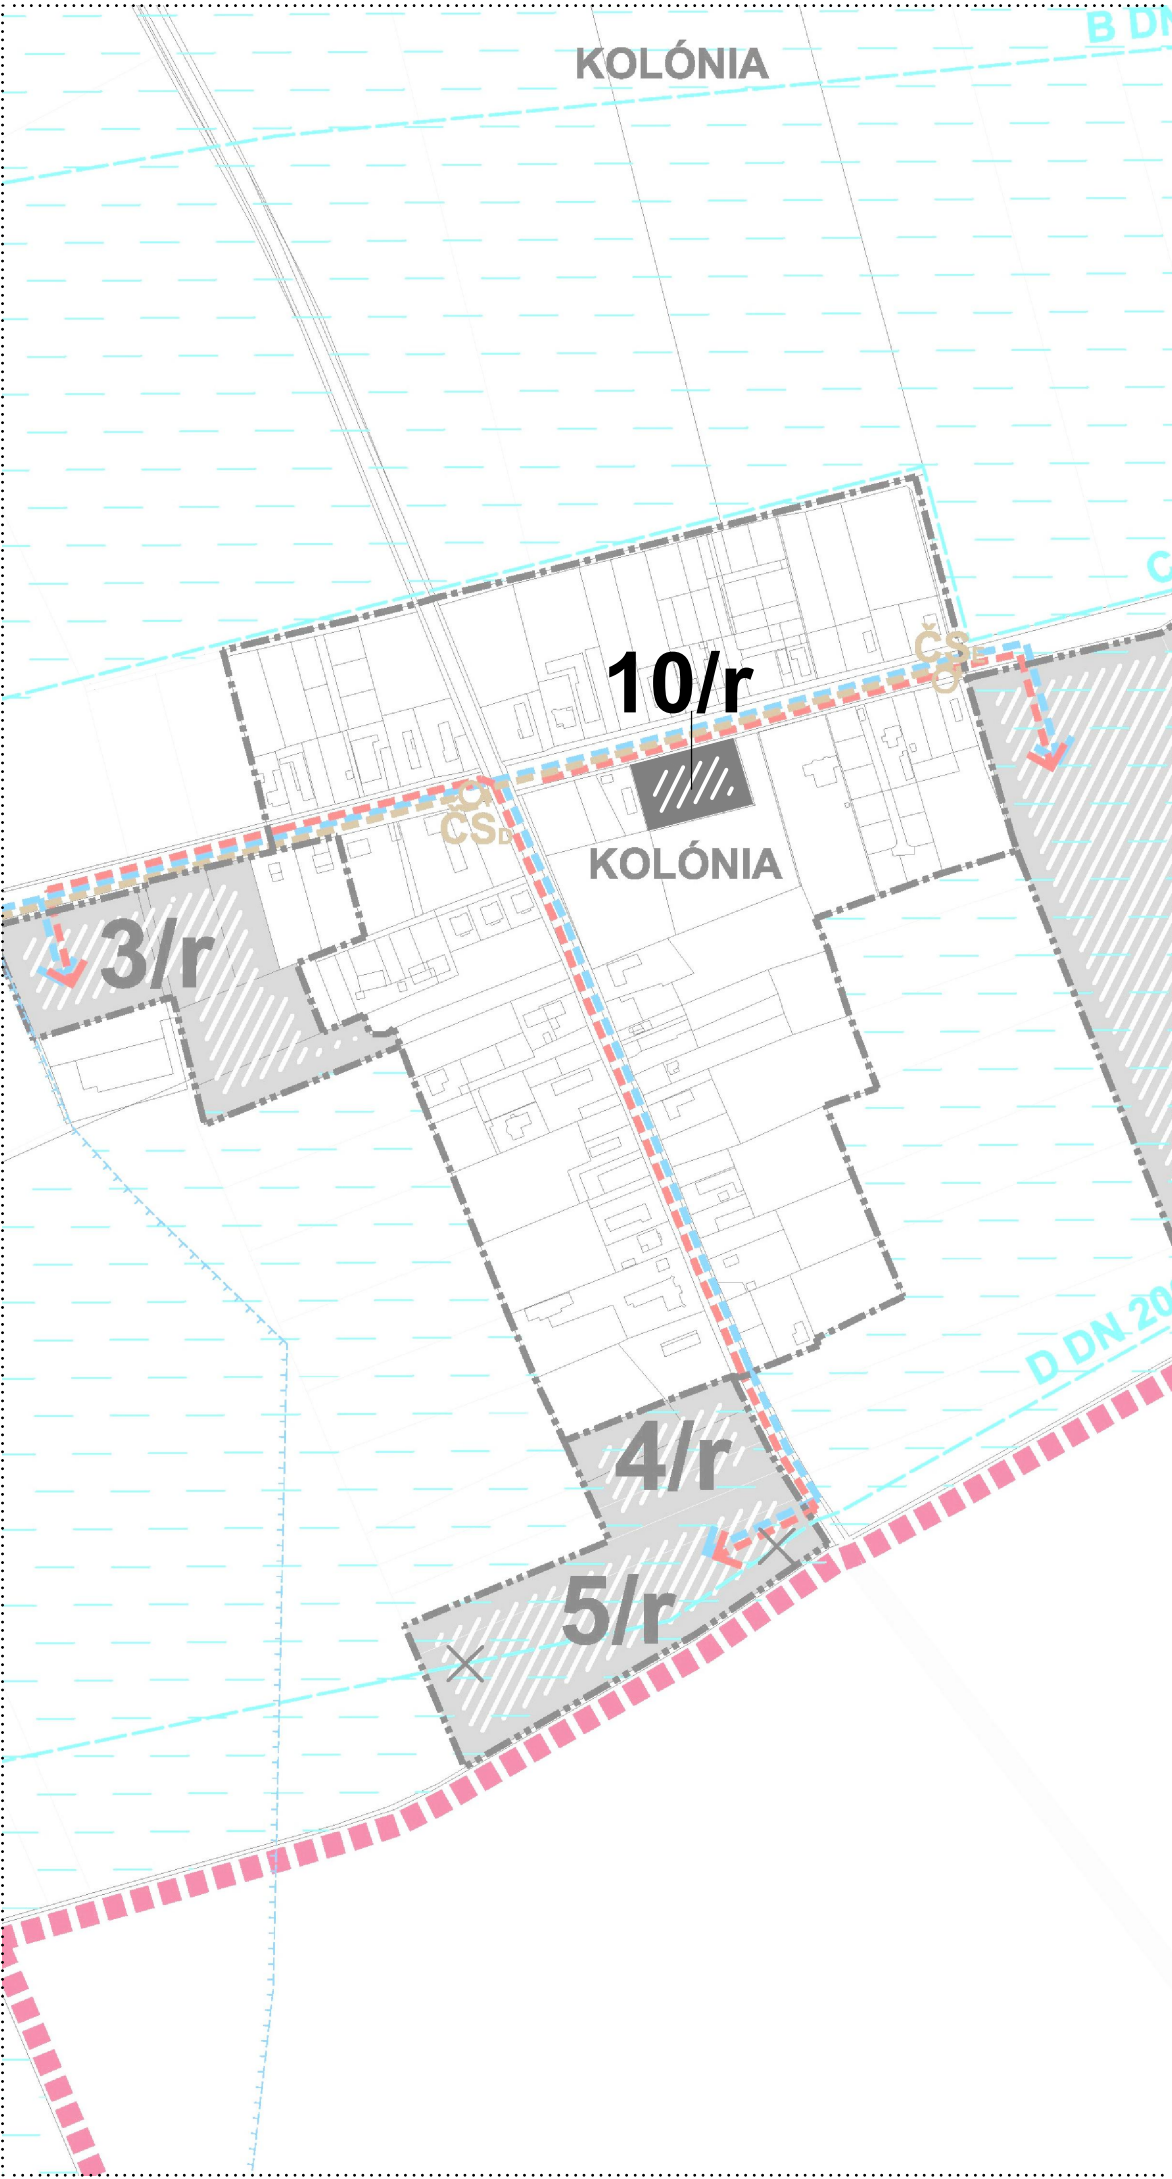


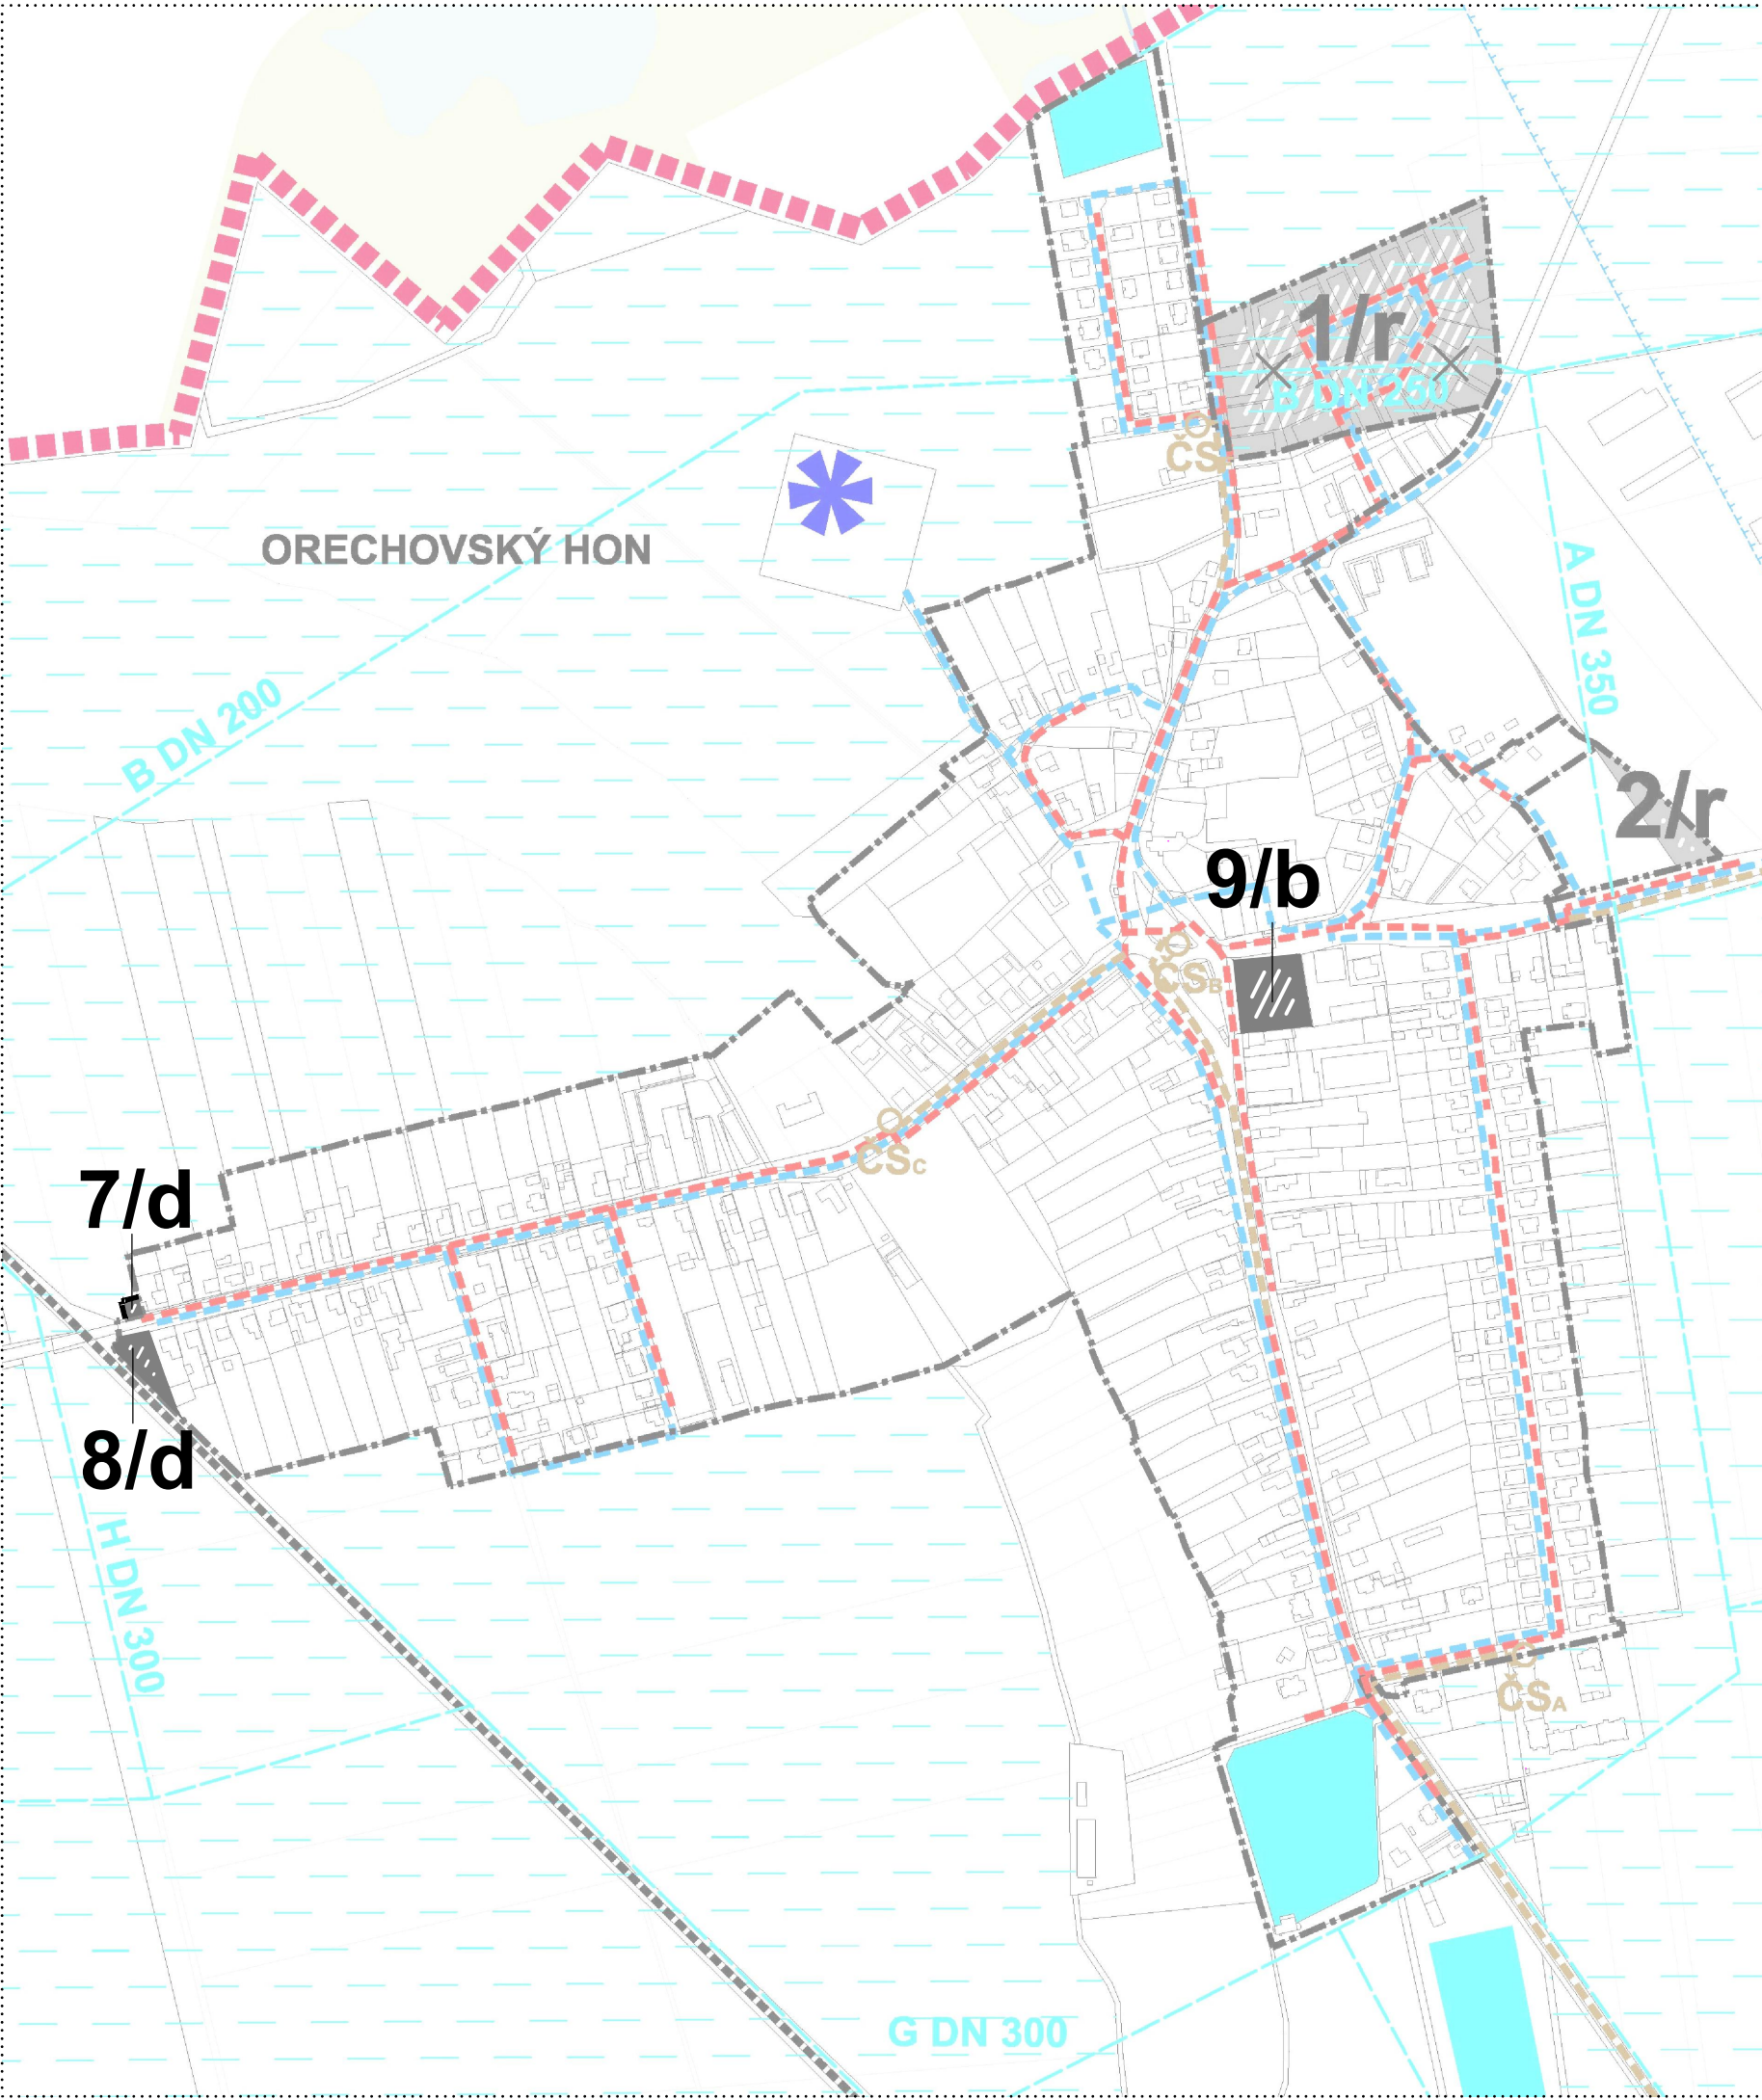

LEGENDA Z_aD č.1:


- ADMINISTRATÍVNE HRANICE
HRANICA ZASTAVANÉHO ÚZEMIA
ROZVOJOVÉ PLOCHY A ICH OZNAČENIE
ROZVOJOVÉ PLOCHY A ICH OZNAČENIE

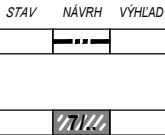


POZN. Výkres je spracovaný priesvitkou na výrez výkresu č. 5 platného ÚPN.



ÚZEMNÝ PLÁN OBCE
MICHAL NA OSTROVE

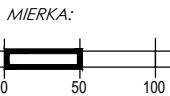

ZMENY A DOPLNKY č. 1

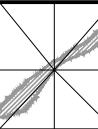

Výkres riešenia verejného technického
vybavenia I. - Návrh vodného hospodárstva

5

OBSTARÁVATEL:
MICHAL NA OSTROVE

SPRACOVATEL:
ÚPn s.r.o.

MIERKA:
1:5 000
DÁTUM:
2020

