
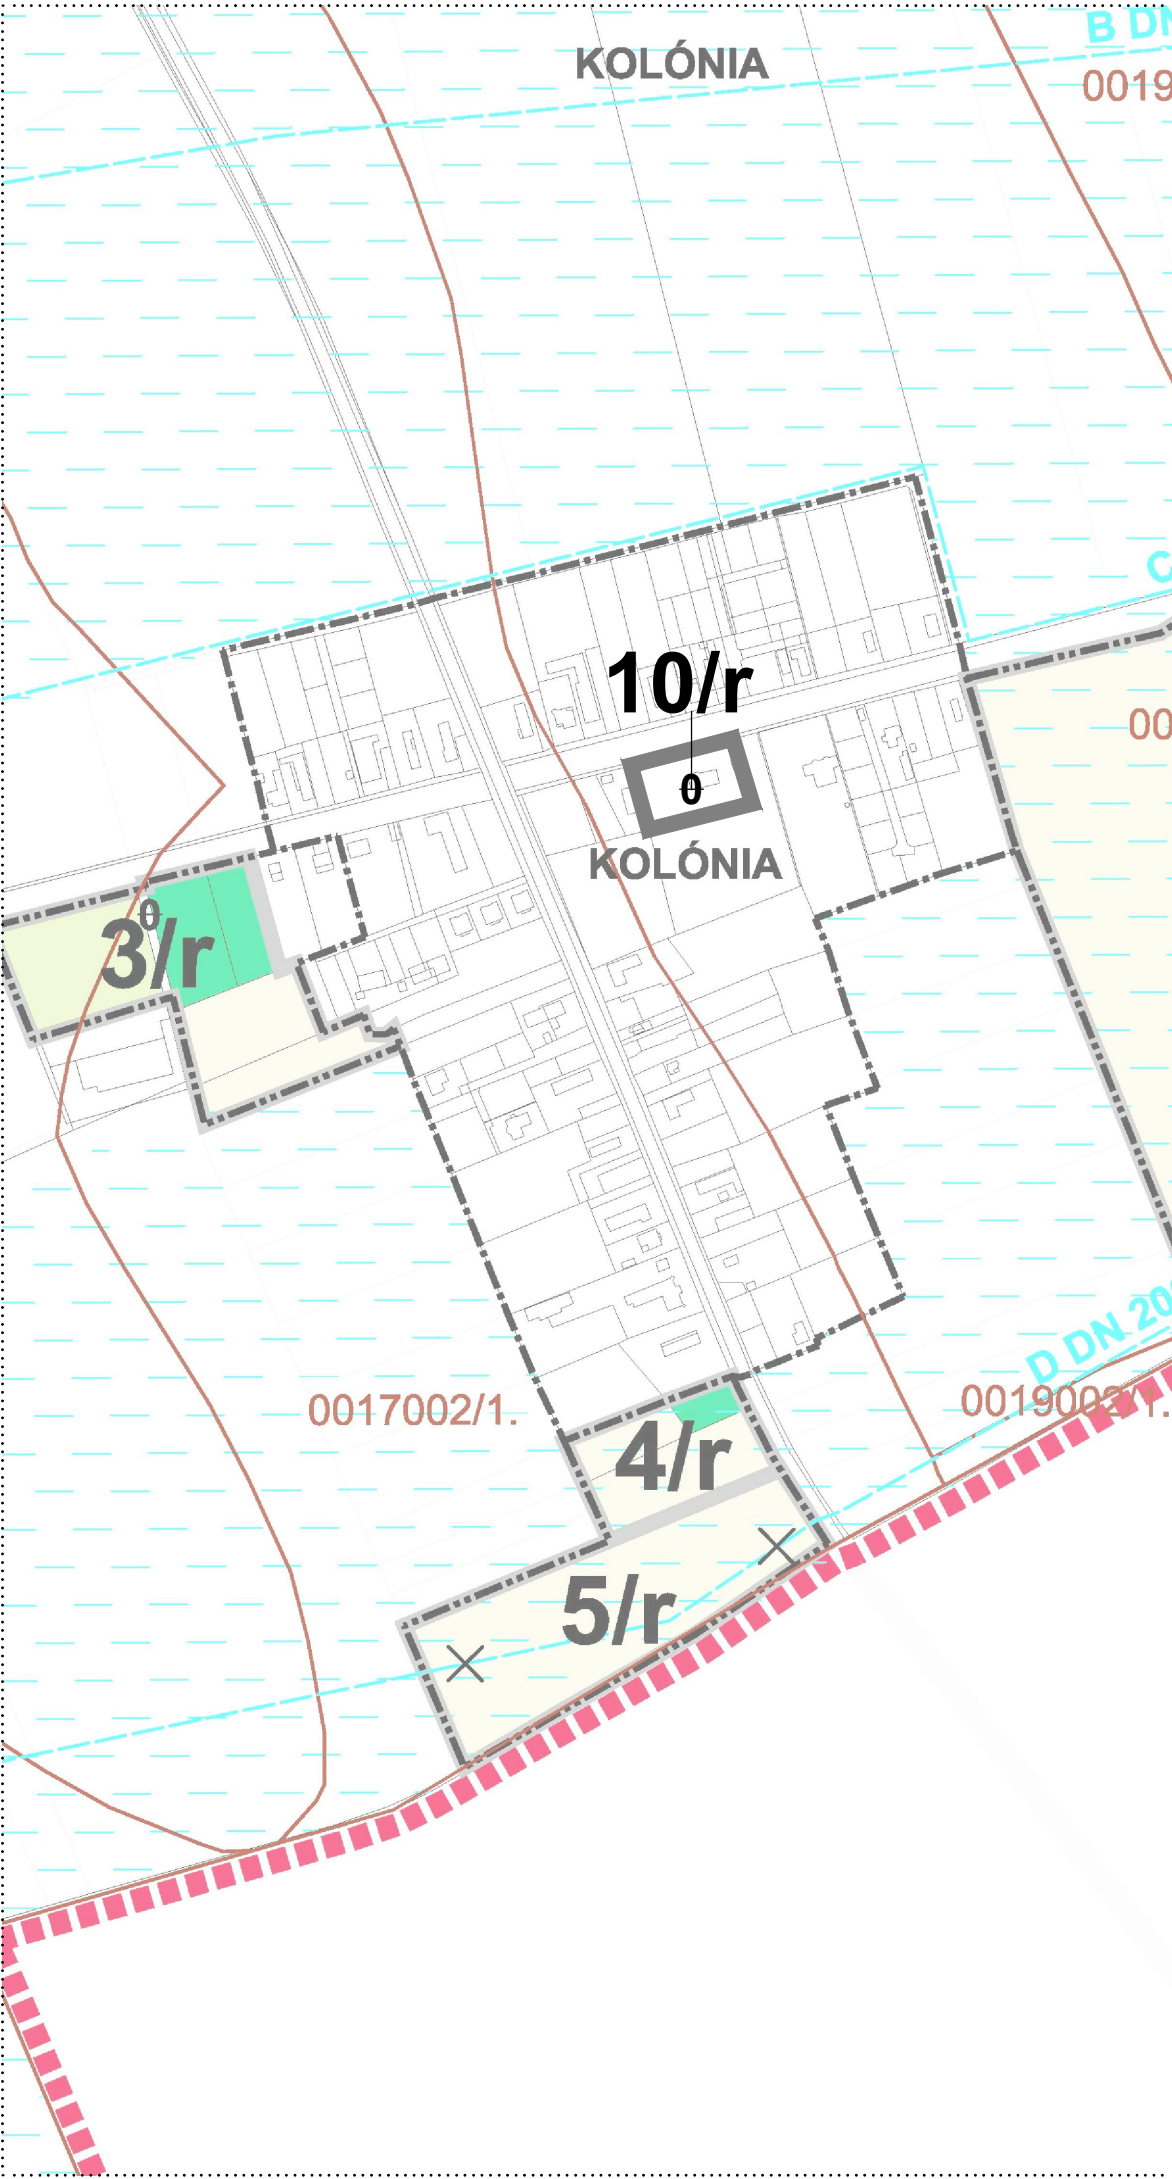


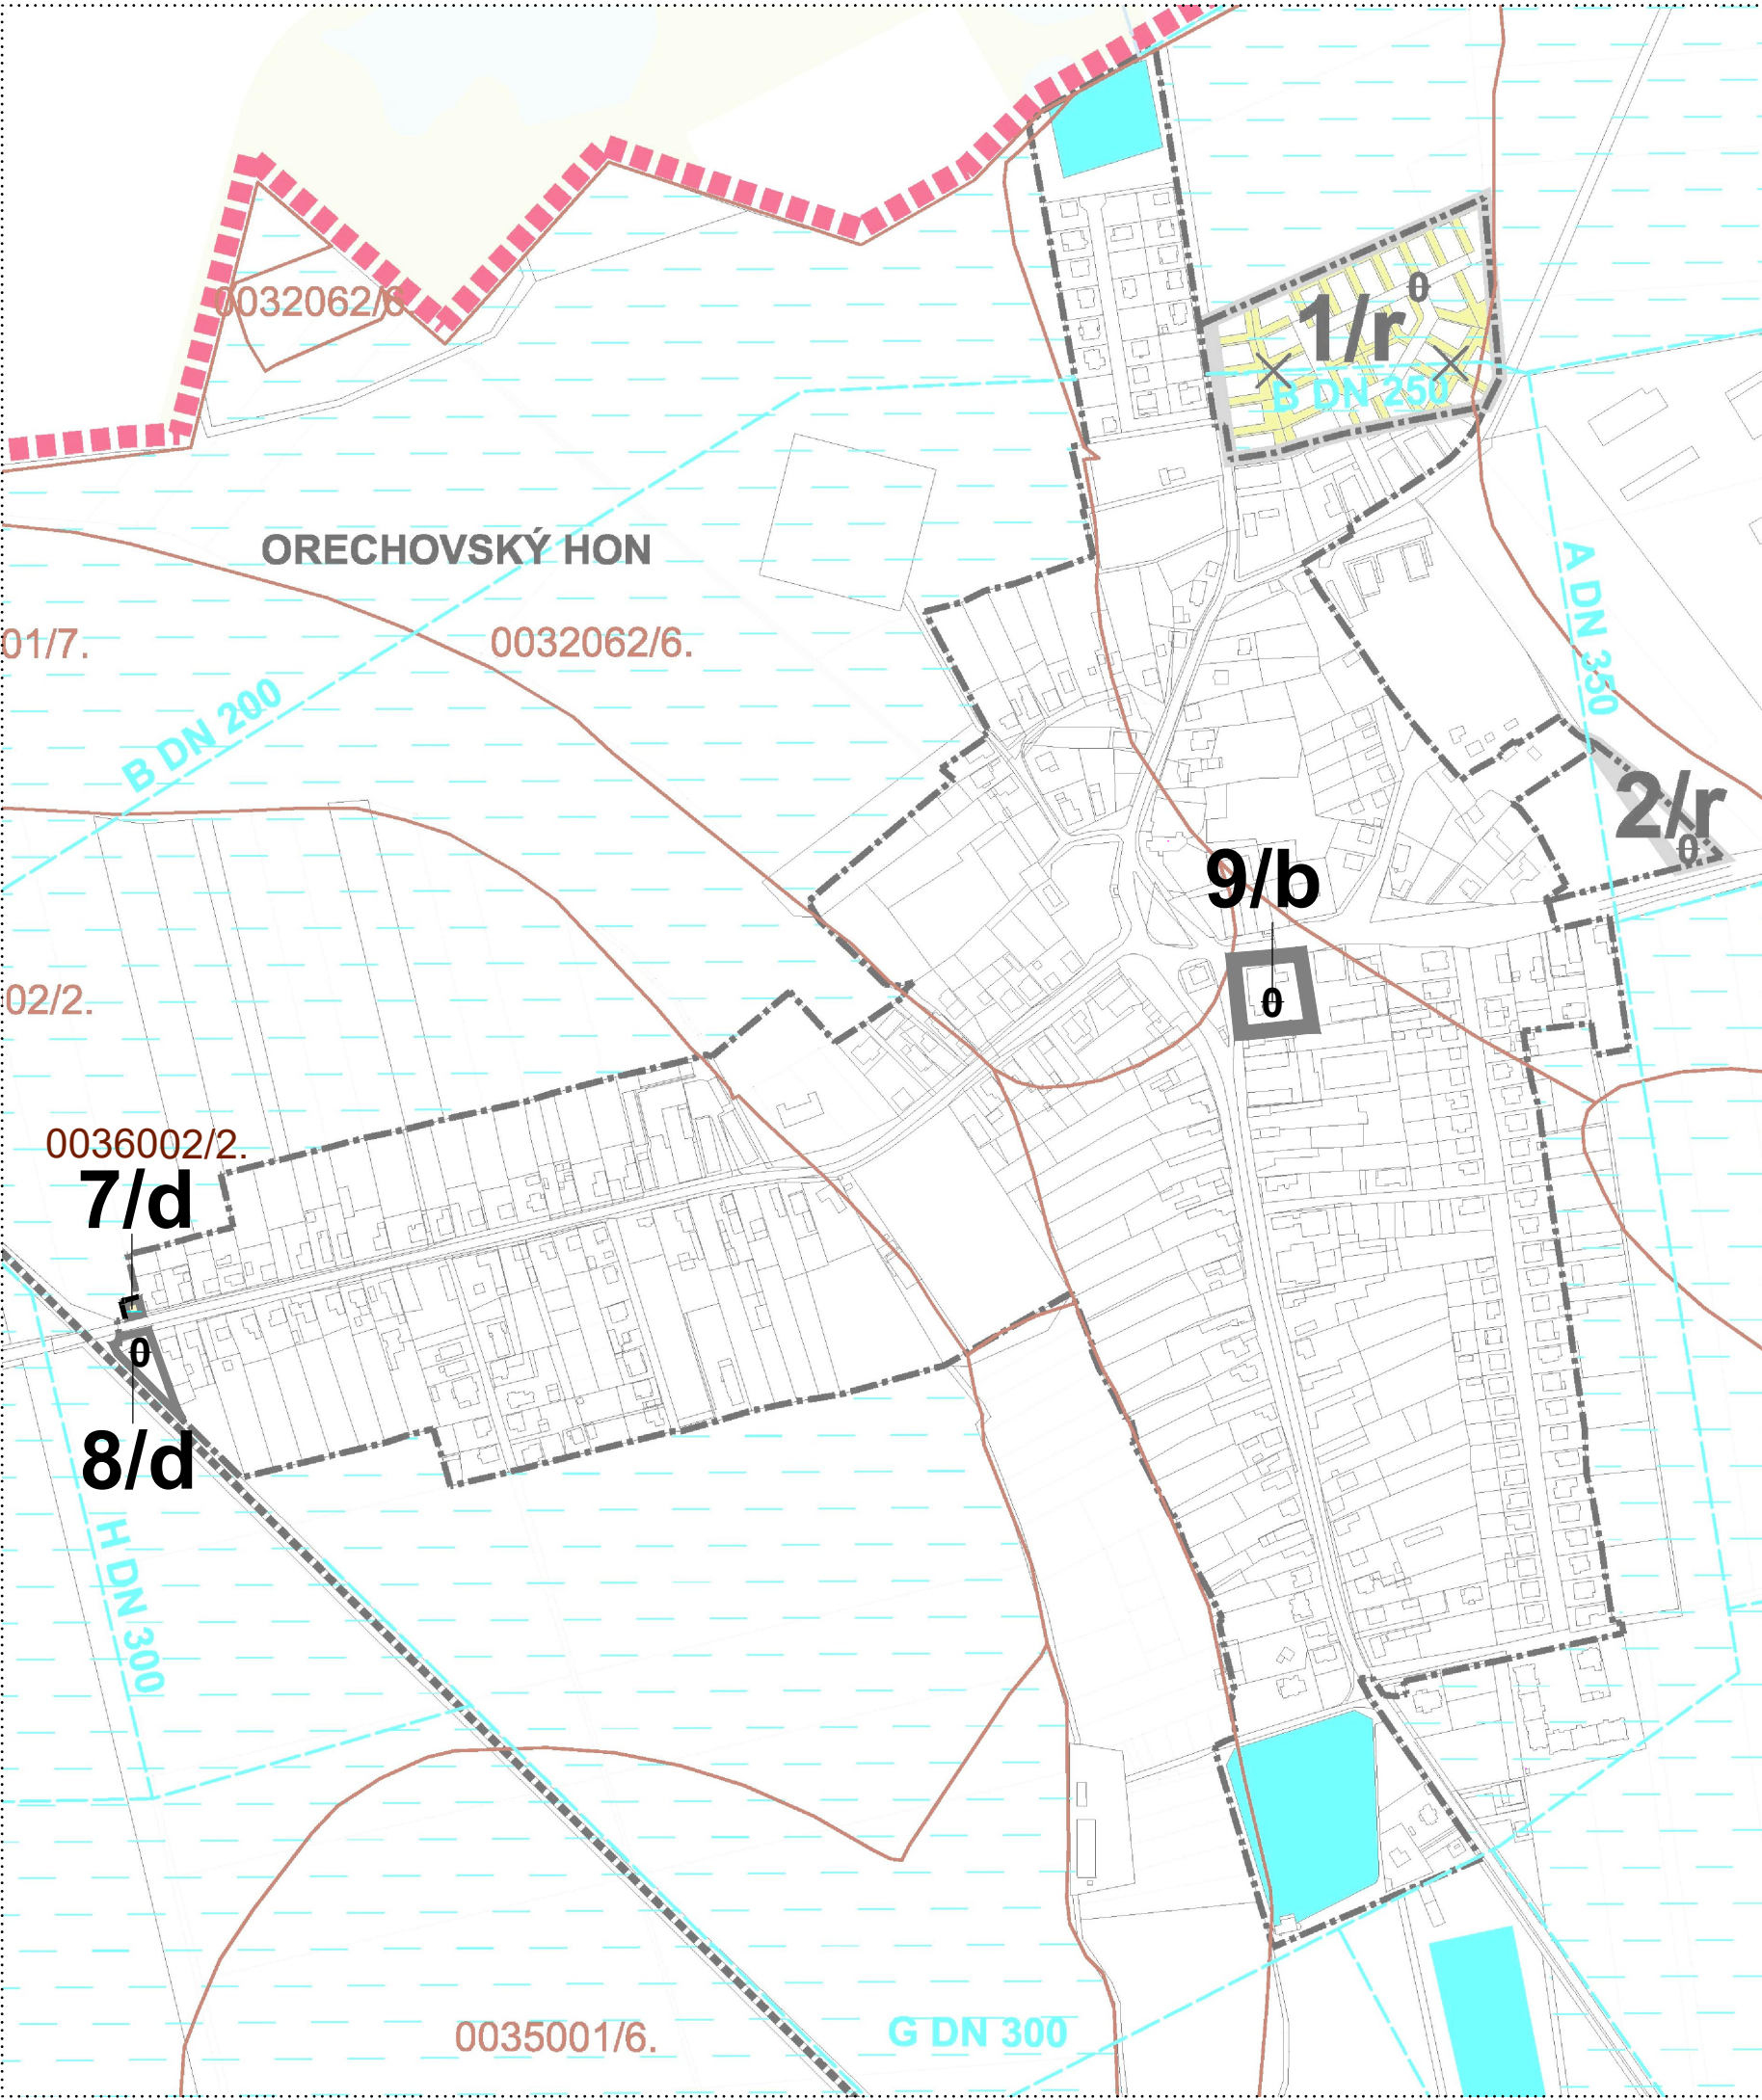

LEGENDA Z_aD č.1:

ADMINISTRATÍVNE HRANICE

HRANICA ZASTAVANÉHO ÚZEMIA

ROZVOJOVÉ PLOCHY A ICH OZNAČENIE

ROZVOJOVÉ PLOCHY A ICH OZNAČENIE

LIMITY VYUŽITIA ÚZEMIA

KÓDY BPEJ / SKUPINA KVALITY

ZÁVLAHY

HLAVNÉ FUNKČNÉ VYUŽITIE

ORNÁ PÔDA

NEPOLNOHOSPODÁRSKA PÔDA


STAV NÁVRH VÝHLAD




POZN. Výkres je spracovaný priesvitkou na výrez výkresu č. 8 platného ÚPN.



ÚZEMNÝ PLÁN OBCE
MICHAL NA OSTROVE

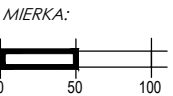

ZMENY A DOPLNKY č. 1

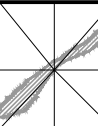

Výkres perspektívneho použitia PP a LP
na nepoľnohospodárske účely

8

OBSTARÁVATEL:
MICHAL NA OSTROVE

SPRACOVATEL:
ÚPn s.r.o.

MIERKA:
1:5 000
DÁTUM:
2020

