



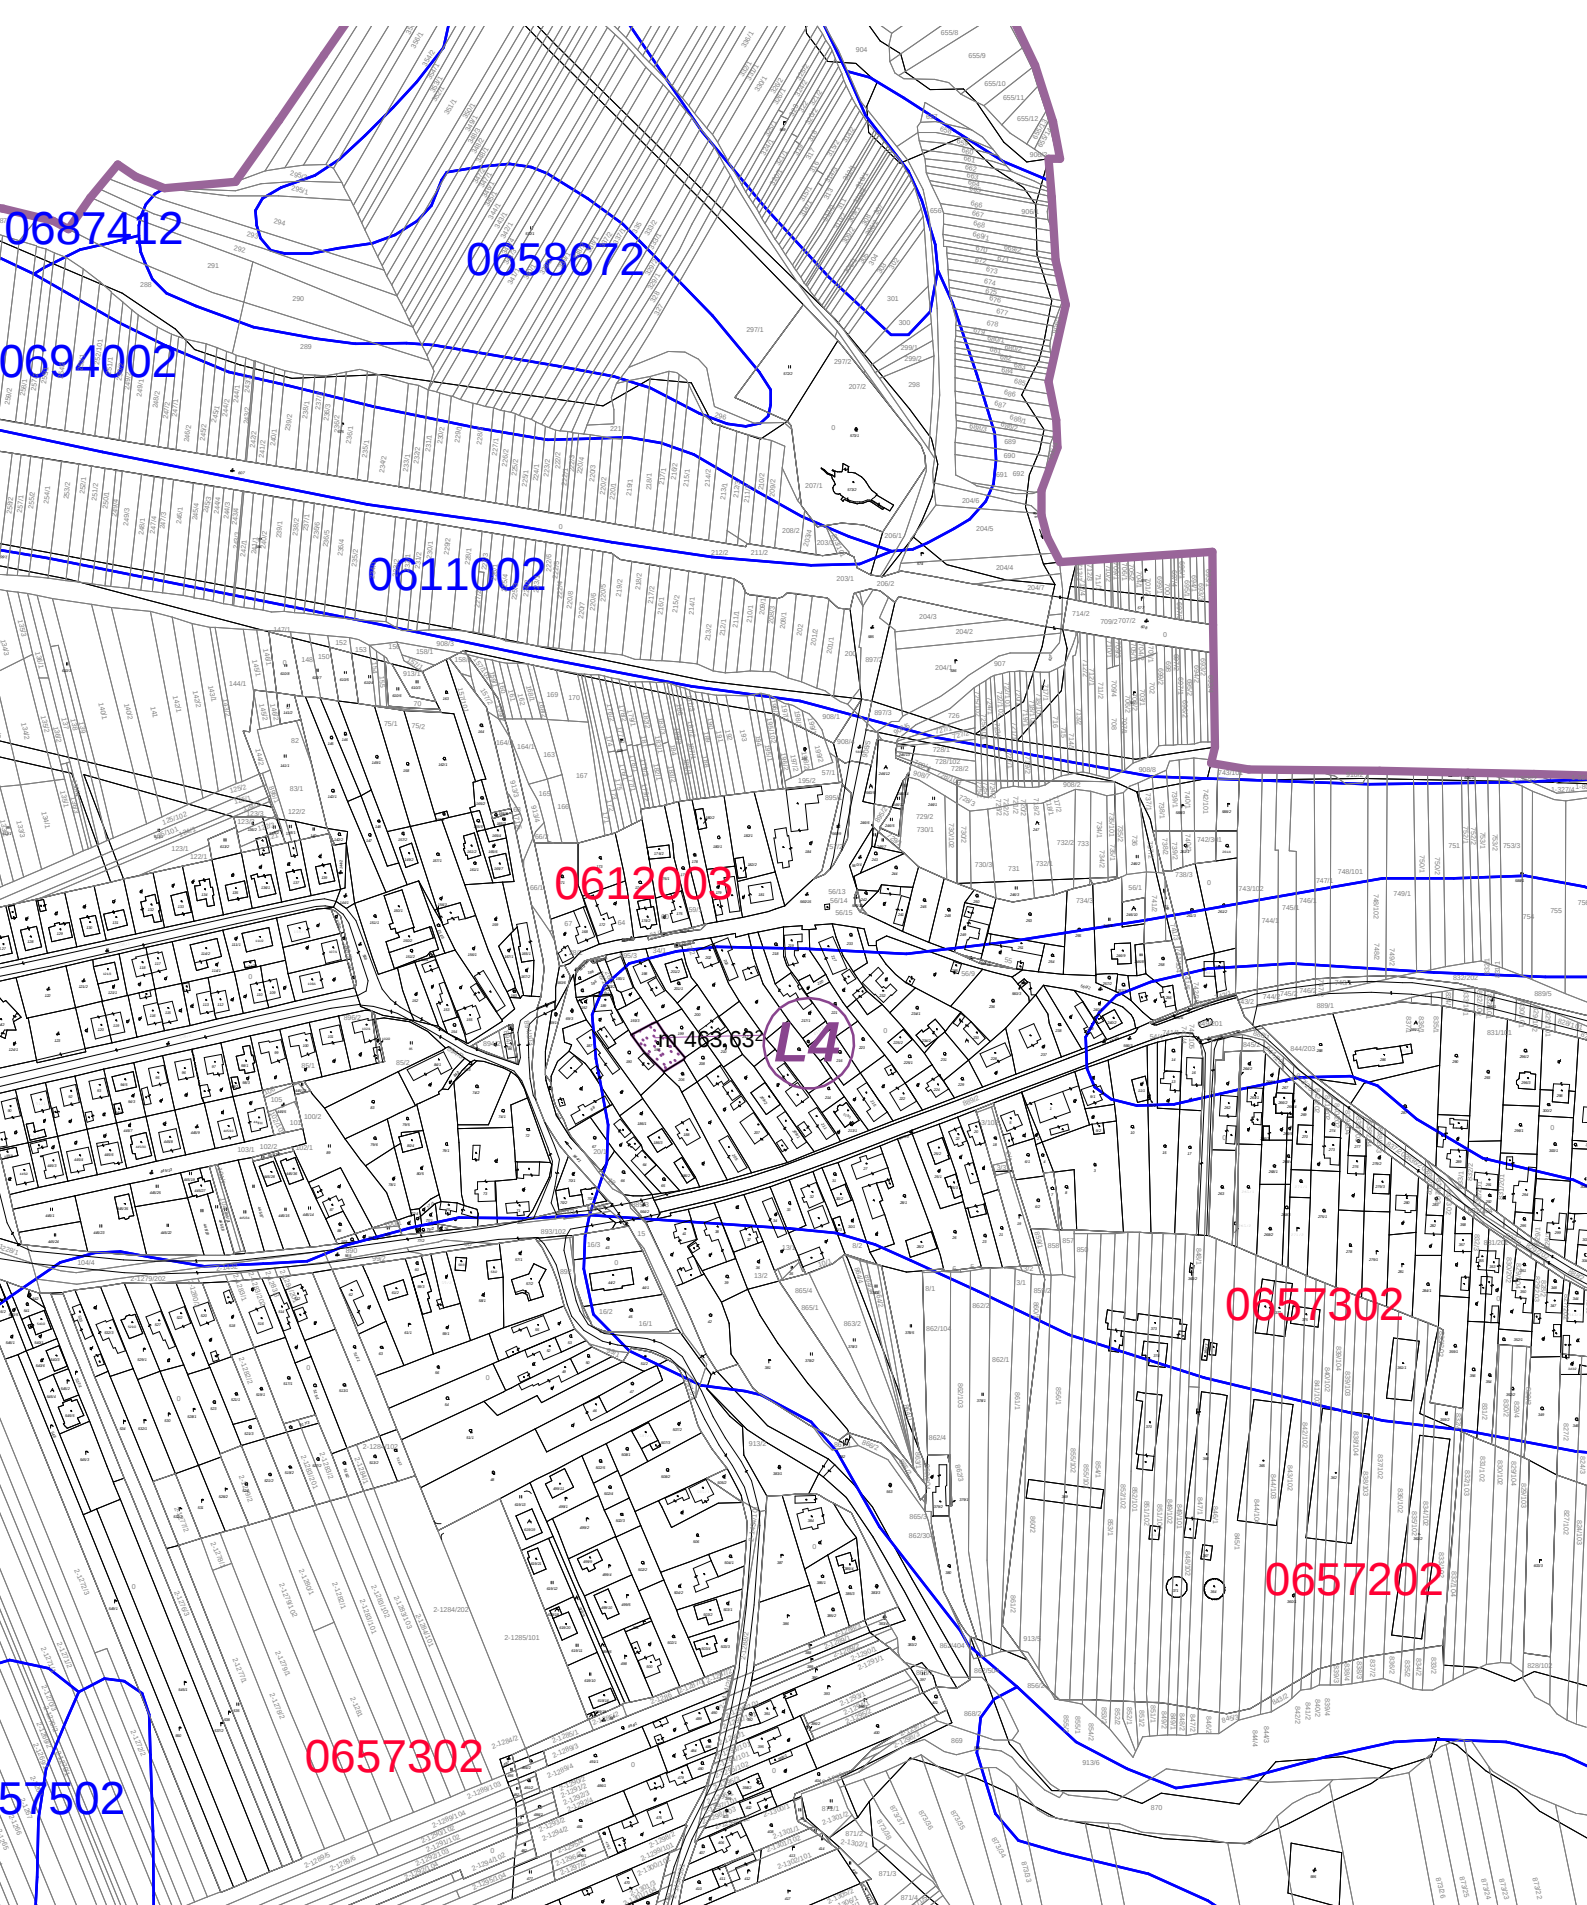

U R B E K O, s.r.o.

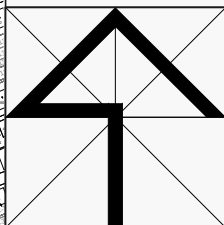

M=1: 5000

NÁZOV ZÁKAZKY

ZMENY A DOPLNKY č.3 ÚPN OBCE LADA

STUPEŇ, KATEGÓRIA

NÁVRH

OBSAH VÝKRESU

ZÁBER PP

HLAVNÝ RIEŠITEĽ
Ing.arch.Vladimír Ligus

ZHOTOVITEĽ

KRESLIL
Kačmaríková Janka

OBSTARÁVATEĽ

OBEC LADA

DÁTUM
11/2020

MIERKA
1:5000

ČÍSLO VÝKRESU

náložka č.6