


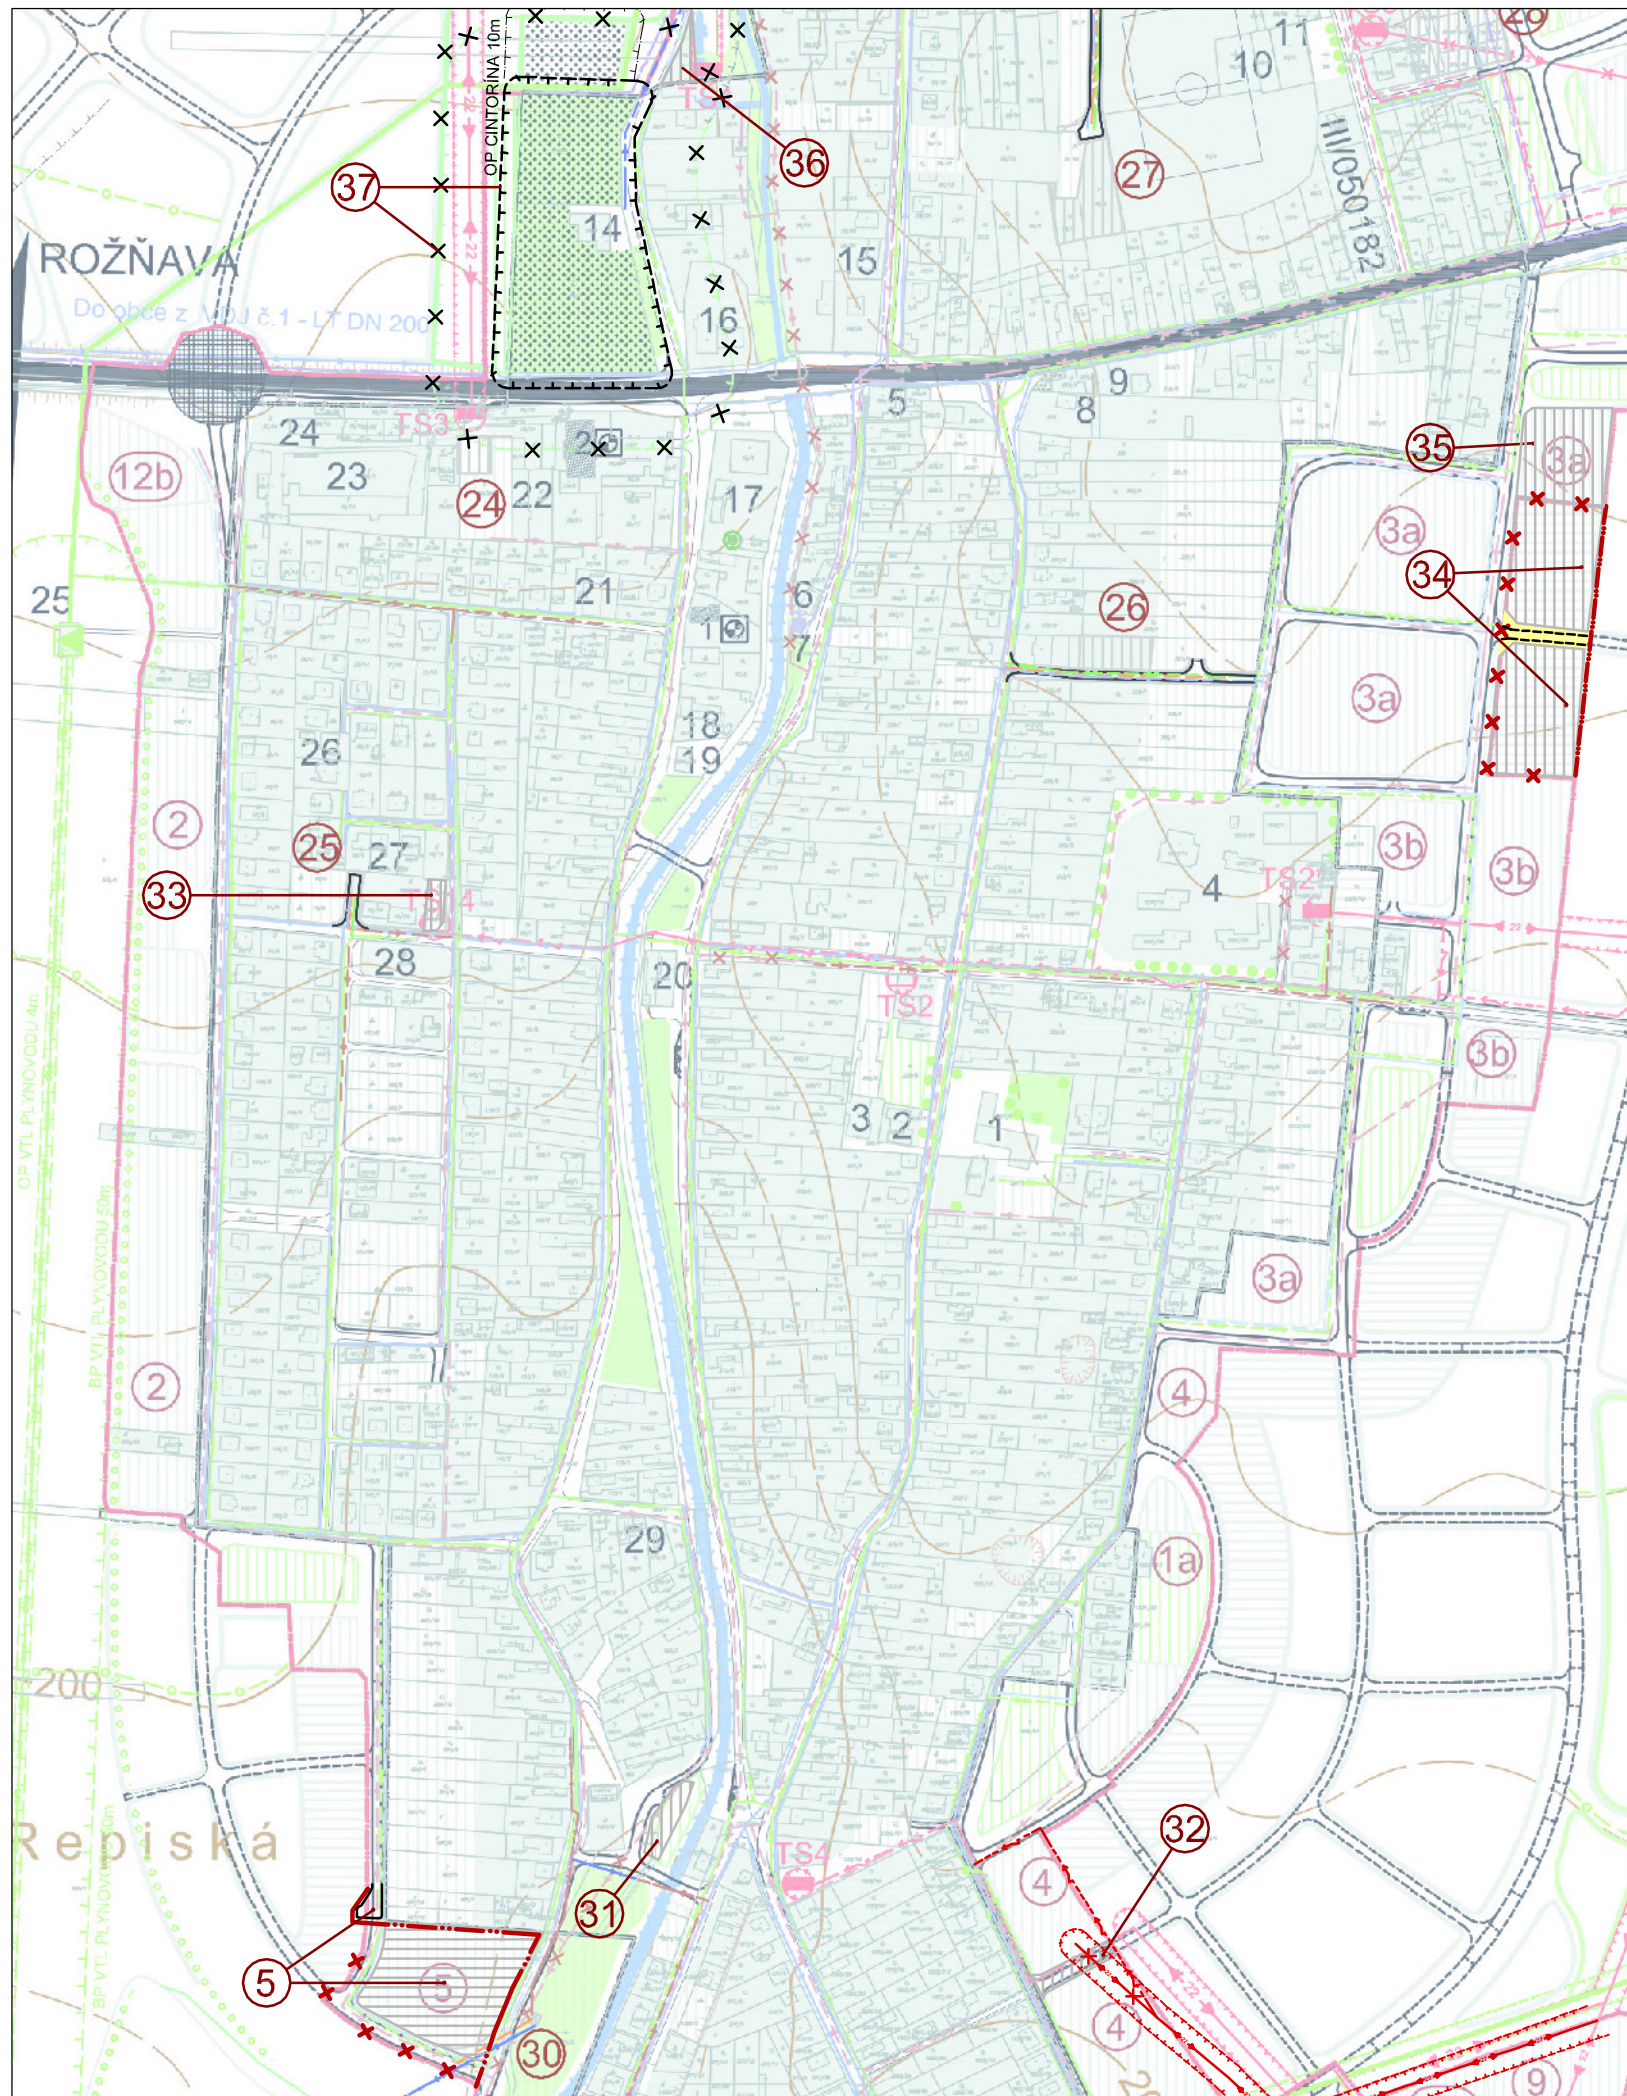


LEGENDA :

STAV	NAVRH	VÝHLAD	
			Zrušenie a zmena časti hranice zastavitelnosti územia obce Čečejeovce schválenej v ÚPN-O z r. 2014 a jeho Zmenách a doplnkoch č.1 z r. 2019
			Zrušenie ochranného pásma schváleného v ÚPN-O z r. 2014 a jeho Zmenách a doplnkoch č.1 z r. 2019
			Zmena ochranného pásma
			Funkčné plochy navrhované a navrhované na zmenu funkcie resp. zmenu etapizácie
			Automobilové komunikácie
			Zrušenie navrhovanej ČOV v miestnej časti "Seleška" schválenej v ÚPN-O z r. 2014 a jeho Z a D č.1 z r. 2019
			Gravitačná splašková kanalizácia (zmeny a doplnenie trasovania)
			Tlaková splašková kanalizácia (zmeny a doplnenie trasovania)
			Čerpacia stanica splaškových vôd
			Rozvodný vodovod (zmeny a doplnenie trasovania)
			Upravenie trasovania - časti vzdušného vedenia elektrickej energie VN 22 kV a návrh na zrušenie časti vedenia trasovaného v navrhovanom zastavanom území obce
			Upravenie trasovania - časti vzdušného vedenia elektrickej energie - 22kV schváleného na zrušenie a kabelizáciu v zemi v ÚPN-O z r. 2014
			Káblové vedenie elektrickej energie - 22kV podzemné- návrh na zmenu trasovania mimo schválené plochy bývania v rodinných domoch v ÚPN-O z r. 2014 a jeho Zmenách a doplnkoch č.1 z r. 2019
			Stredotlaký plynovod (zmeny a doplnenie trasovania)
			Upravenie lokalizácie katódovej a anódovej ochrany STL plynovodu "Seleška"

LEGENDA OBJEKTOV A LOKALÍT :

- 5 Zmena časti navrhovaných plôch bývania v rodinných domoch vrátane dopravnej a technickej infraštruktúry z etapy "návrh" na etapu "výhľad a návrh na zmenu komunikačného systému v časti lokality ponechanej v etape "návrh" (návrh na rozšírenie dopravného koridoru z dôvodu vytvorenia plochy pre otáčanie hasičských, smetiarskych a sanitárnych vozidiel na konci navrhovanej ulice)
- 6 Zmena časti navrhovanej funkčnej plochy bývania v rodinných domoch vrátane dopravnej a technickej infraštruktúry z etapy "návrh" na etapu "výhľad"
- 7a Zmena funkčnej plochy navrhovanej nezávadnej výroby na existujúcu funkčnú plochu bývania v rodinnom dome
- 7b Zmena z navrhovanej funkčnej plochy nezávadnej výroby na navrhované funkčné plochy bývania v rodinných domoch
- 14a Zmena z navrhovanej plochy športovo-rekreačného areálu na navrhované funkčné plochy bývania v rodinných domoch vrátane zmeny komunikačného systému
- 14b Návrh na rozšírenie navrhovaných funkčných plôch bývania v rodinných domoch vrátane dopravnej a technickej infraštruktúry
- 16 Zrušenie navrhovanej funkčnej plochy nezávadnej výroby a technickej vybavenosti pre čov v miestnej časti "Seleška"
- 29a Zmena navrhovaných plôch dopravy a zelene na navrhovanú funkčnú plochu nezávadnej výroby a technickej vybavenosti pre rozšírenie plôch zberného dvora obce (t.j. lokality č. 29b)
- 31 Zmena časti navrhovanej plochy parkovej zelene na navrhované plochy bývania v obecnom nájomnom bytovom dome
- 32 Zmena časti navrhovanej plochy komunikácie, peších chodníkov a zelene na navrhovanú funkčnú plochu bývania v rodinnom dome
- 33 Zmena časti jestvujúceho verejného priestranstva s parkovacími plochami na navrhovanú funkčnú plochu bývania v rodinnom dome
- 34 Zmena výhľadovej plochy bývania v rodinných domoch na plochy bývania v bytových domoch v návrhovom období
- 35 Zmena navrhovanej plochy bývania v rodinných domoch na plochy bývania v bytových domoch
- 36 Zmena existujúcej plochy záhrady na navrhovanú funkčnú plochu bývania v rodinnom dome
- 37 Zmena ochranného pásma cintorína z 50 m na 10 m
- 38a Úprava trasovania výhľadovej preložky cesty I. triedy I/16 s OP mimo plochy PD Čečejeovce
- 38b Úprava lokalizácie plochy výhľadovej úrovňovej križovatky cesty I. a III. triedy súvisiaca s úpravou trasovania výhľadovej preložky cesty I. triedy I/16
- 38c Úprava lokalizácie mimoúrovňového križovania cesty I. triedy s navrhovaným cyklochodníkom a turistickým chodníkom trasovaným po jestvujúcej účelovej komunikácii súvisiaca so zmenou trasovania preložky cesty i. triedy I/16
- 38d Úprava lokalizácie mimoúrovňových križovaní miestnych biokoridorov s výhľadovou preložkou cesty I. triedy I/16 súvisiacich s úpravou trasovania preložky cesty I. triedy I/16
- 39 Návrh funkčnej plochy športu - plochy pre lietajúce športové zariadenia (LŠZ)
- 40 Návrh funkčnej plochy občianskej vybavenosti a športu - zázemia pre LŠZ (hangáre, administratíva a služby návštevníkom)
- 41 Návrh retenčnej vodnej plochy- protipovodňové opatrenie a opatrenie na zadržiavanie vody v území
- 42 Návrh funkčnej plochy občianskej vybavenosti (ubytovacie a stravovacie služby a pod.)
- 43 Návrh na rozšírenie navrhovanej funkčnej plochy bývania v rodinných domoch vrátane dopravnej a technickej infraštruktúry
- 44 Zmena ochranného pásma cintorína z 50 m na 10 m

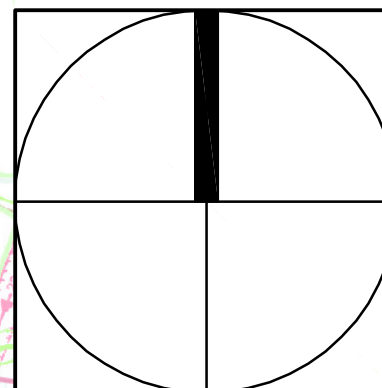

ZMENY A DOPLNKY Č. 2/2020 ÚZEMNÉHO PLÁNU OBCE ČEČEJOVCE			
OBJEDNÁVATEĽ :	Obec Čečejeovce		
ZODPOVEDNÝ PROJEKTANT :	Ing. arch Mariana Šimková autorizovaný architekt SKA		
ODBOBNÍ PROJEKTANTI A KONZULTANTI :	Ing. Marián Pekarovič, Ing. Július Furmaník, Ing. Jaroslav Lipták, Ing. Michal Nagy		
MIERKA : M = 1 : 5 000	FORMÁT: 3 x A4	DÁTUM : december 2020	
NÁVRH TECHNICKÉHO VYBAVENIA ÚZEMIA			Č. VÝKRESU: 4.1.