


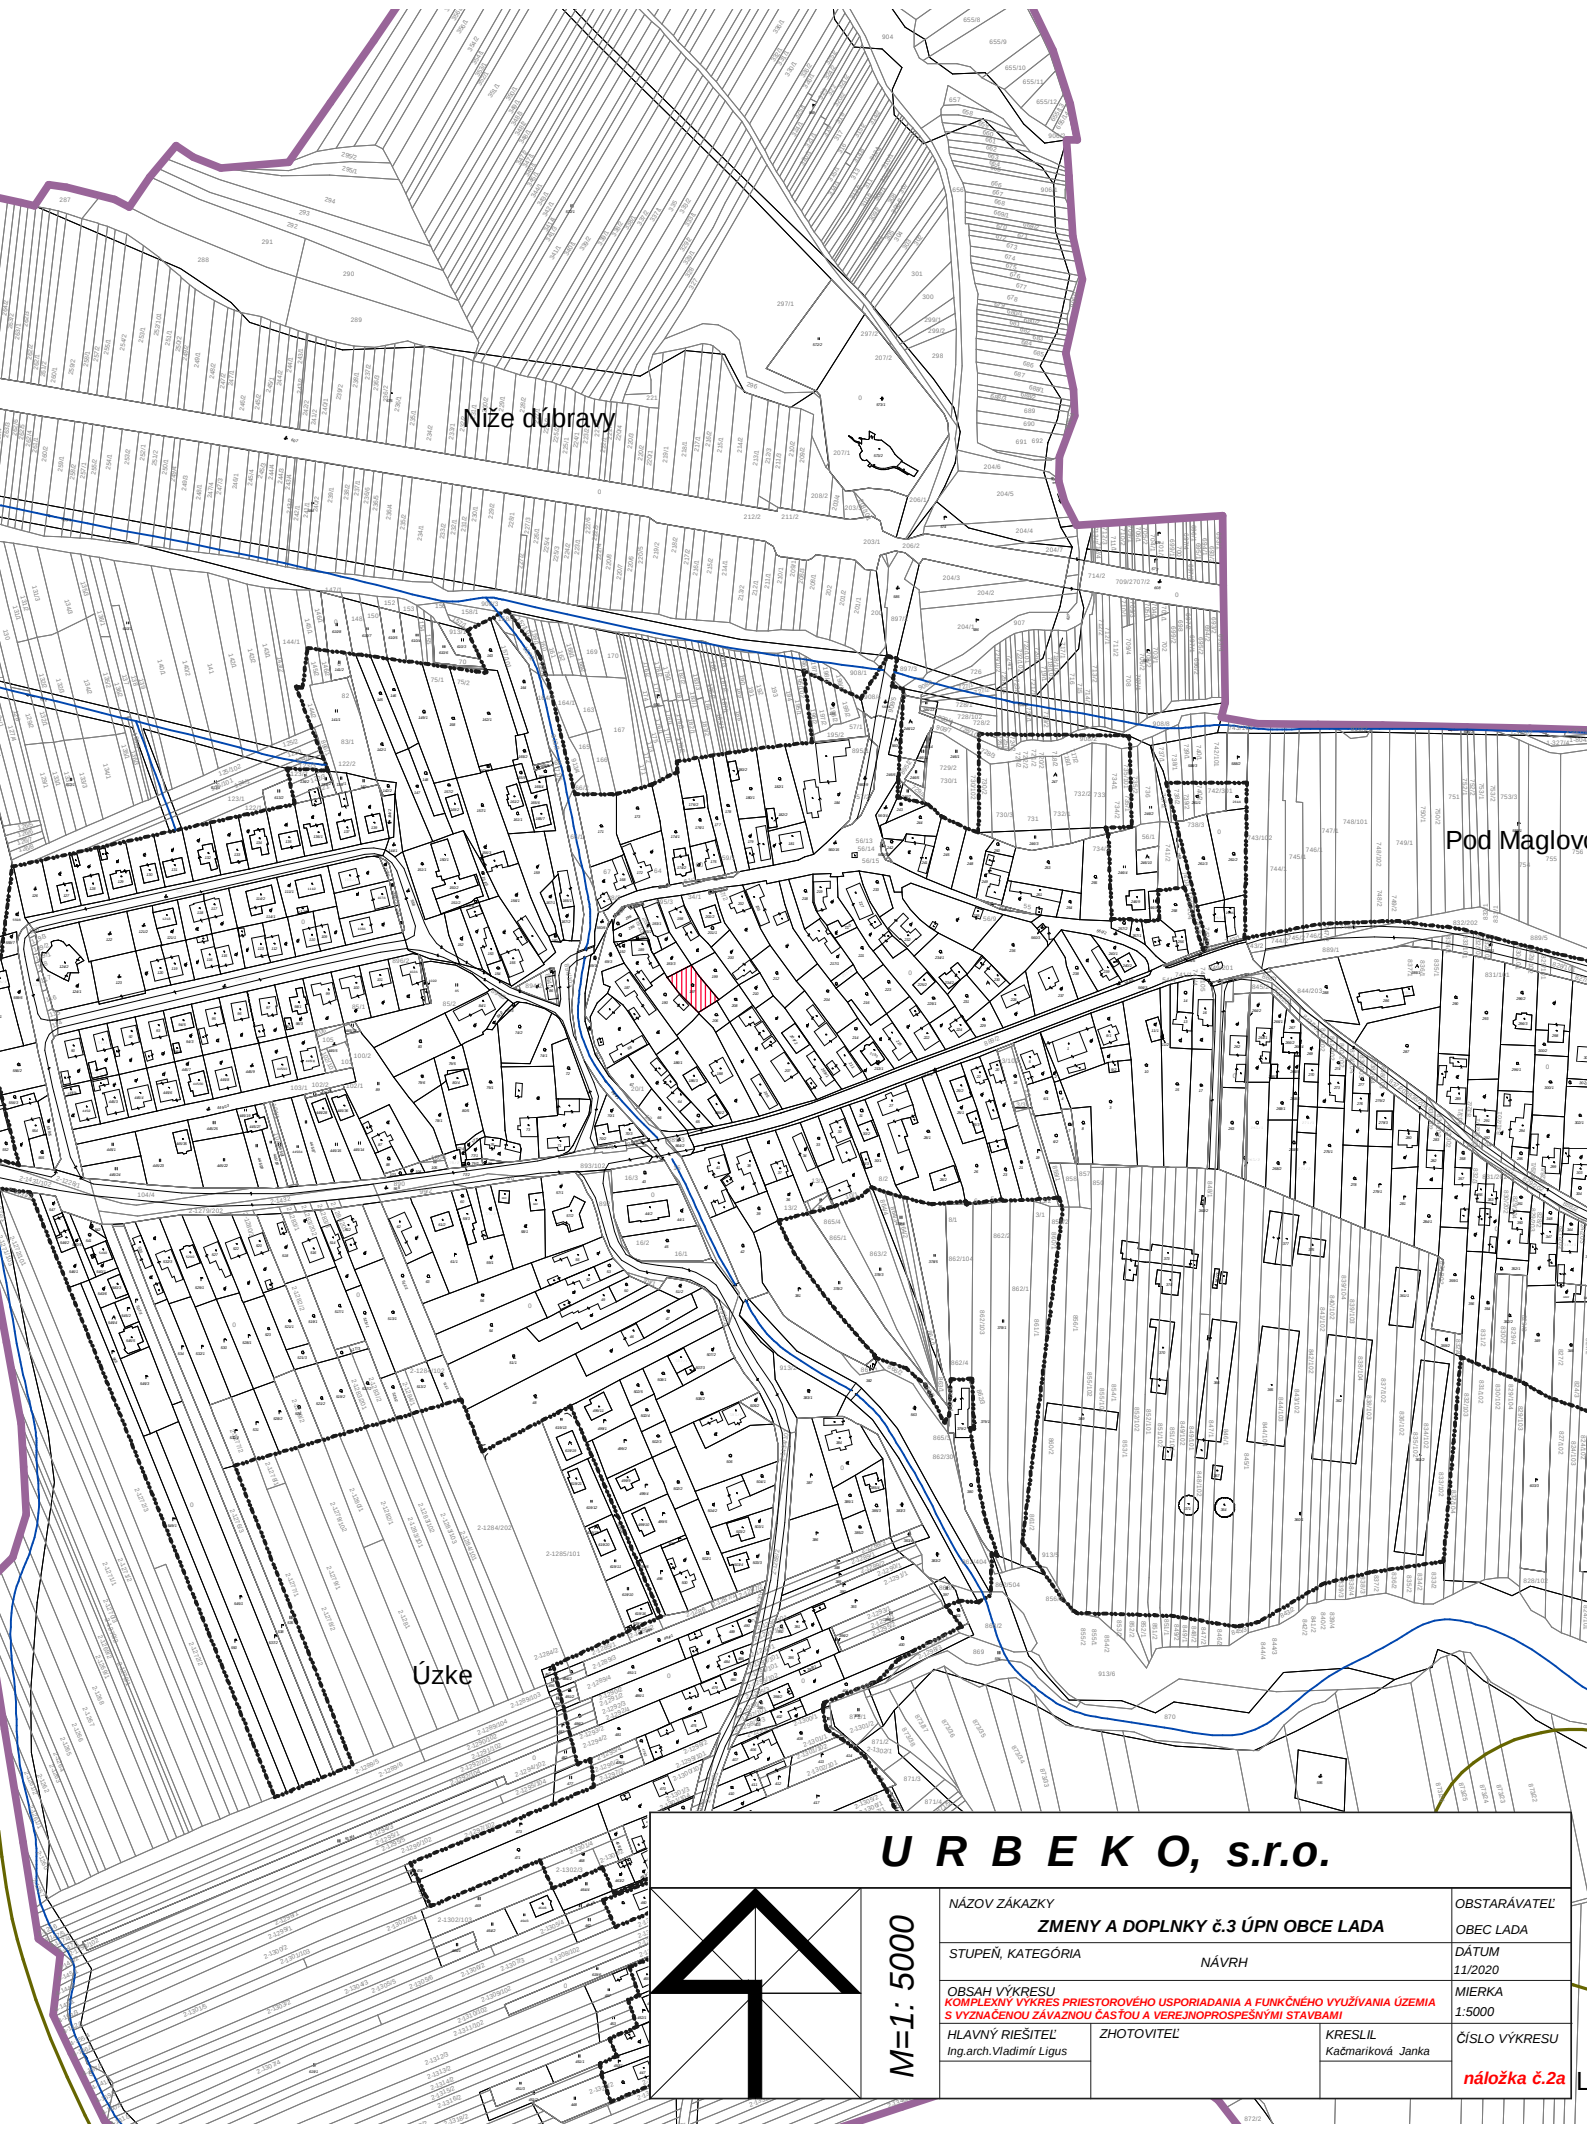


Níže důbravy

Pod Maglov

Úzke

U R B E K O, s.r.o.

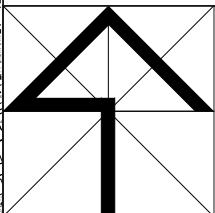

M=1: 5000

NÁZOV ZÁKAZKY			OBSTARÁVATEĽ
ZMENY A DOPLNKY č.3 ÚPN OBCE LADA			OBEC LADA
STUPEŇ, KATEGÓRIA	NÁVRH		DÁTUM 11/2020
OBSAH VÝKRESU KOMPLEXNÝ VÝKRES PRIESTOROVÉHO USPORIADANIA A FUNKČNÉHO VYUŽÍVANIA ÚZEMIA S VYZNAČENOU ZÁVAZNOU ČASŤOU A VEREJNOPROSPEŠNÝMI STAVBAMI			MIERKA 1:5000
HLAVNÝ RIEŠITEĽ Ing.arch.Vladimír Ligus	ZHOTOVITEĽ	KRESLIL Kačmariková Janka	ČÍSLO VÝKRESU náložka č.2a