



L A ÚZEMN

- ① RÍMSKO-KATOLICKÝ KOST
- ② SERVIS A PREDAJ ORGANI
- ③ OBECNÝ ÚRAD
- ④ POTRAVINY
- ⑤ MATERSKÁ ŠKÓLKA
- ⑥ EVANGELICKÝ KOSTOL
- ⑦ LADATEX - VÝROBA KONFE
- ⑧ ... (FUTB...
- ⑨ HOĽTRANS...

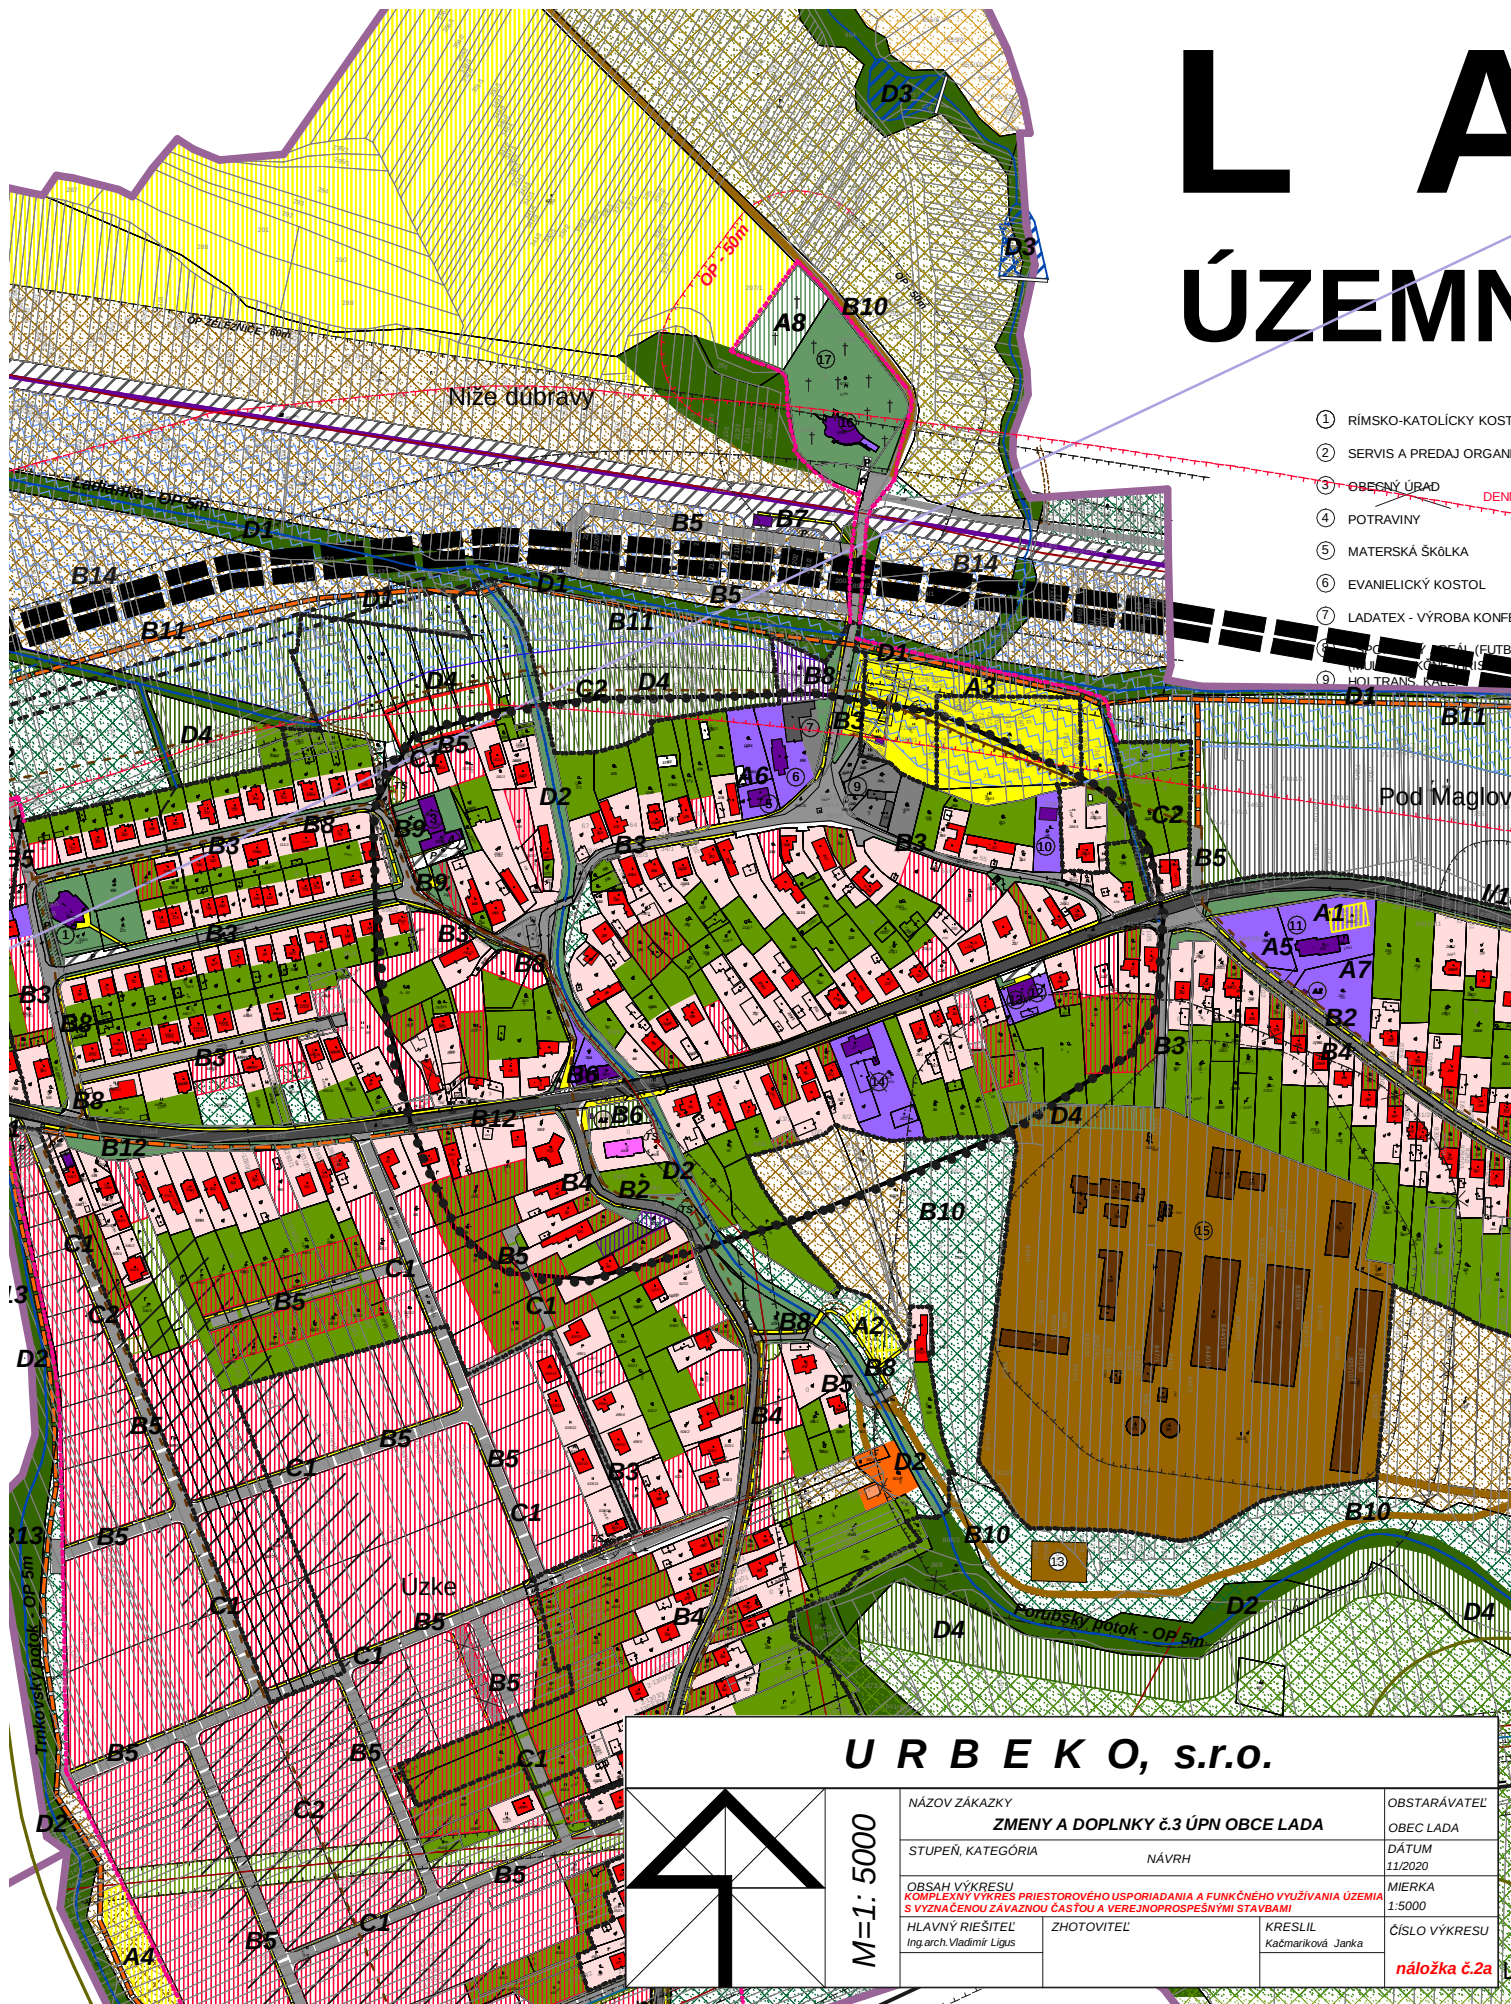

U R B E K O, s.r.o.

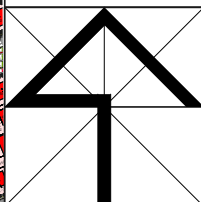

M=1: 5000

NÁZOV ZÁKAZY		OBSTARÁVATEĽ
ZMENY A DOPLNKY č.3 ÚPN OBCE LADA		OBEC LADA
STUPEŇ, KATEGÓRIA	NÁVRH	DÁTUM
		11/2020
OBSAH VÝKRESU		MIERKA
KOMPLEXNÝ VÝKRES PRIESTOROVÉHO USPORIADANIA A FUNKČNÉHO VYUŽÍVANIA ÚZEMIA		1:5000
S VÝZNAMNOU ZÁVAZNOU ČASŤOU A VEREJNOPROSPEŠNÝMI STAVBAMI		
HLAVNÝ RIEŠITEĽ	ZHOTOVITEĽ	KRESLIL
Ing.arch.Vladimír Ligus		Kačmariková Janka
		ČÍSLO VÝKRESU
		náložka č.2a