



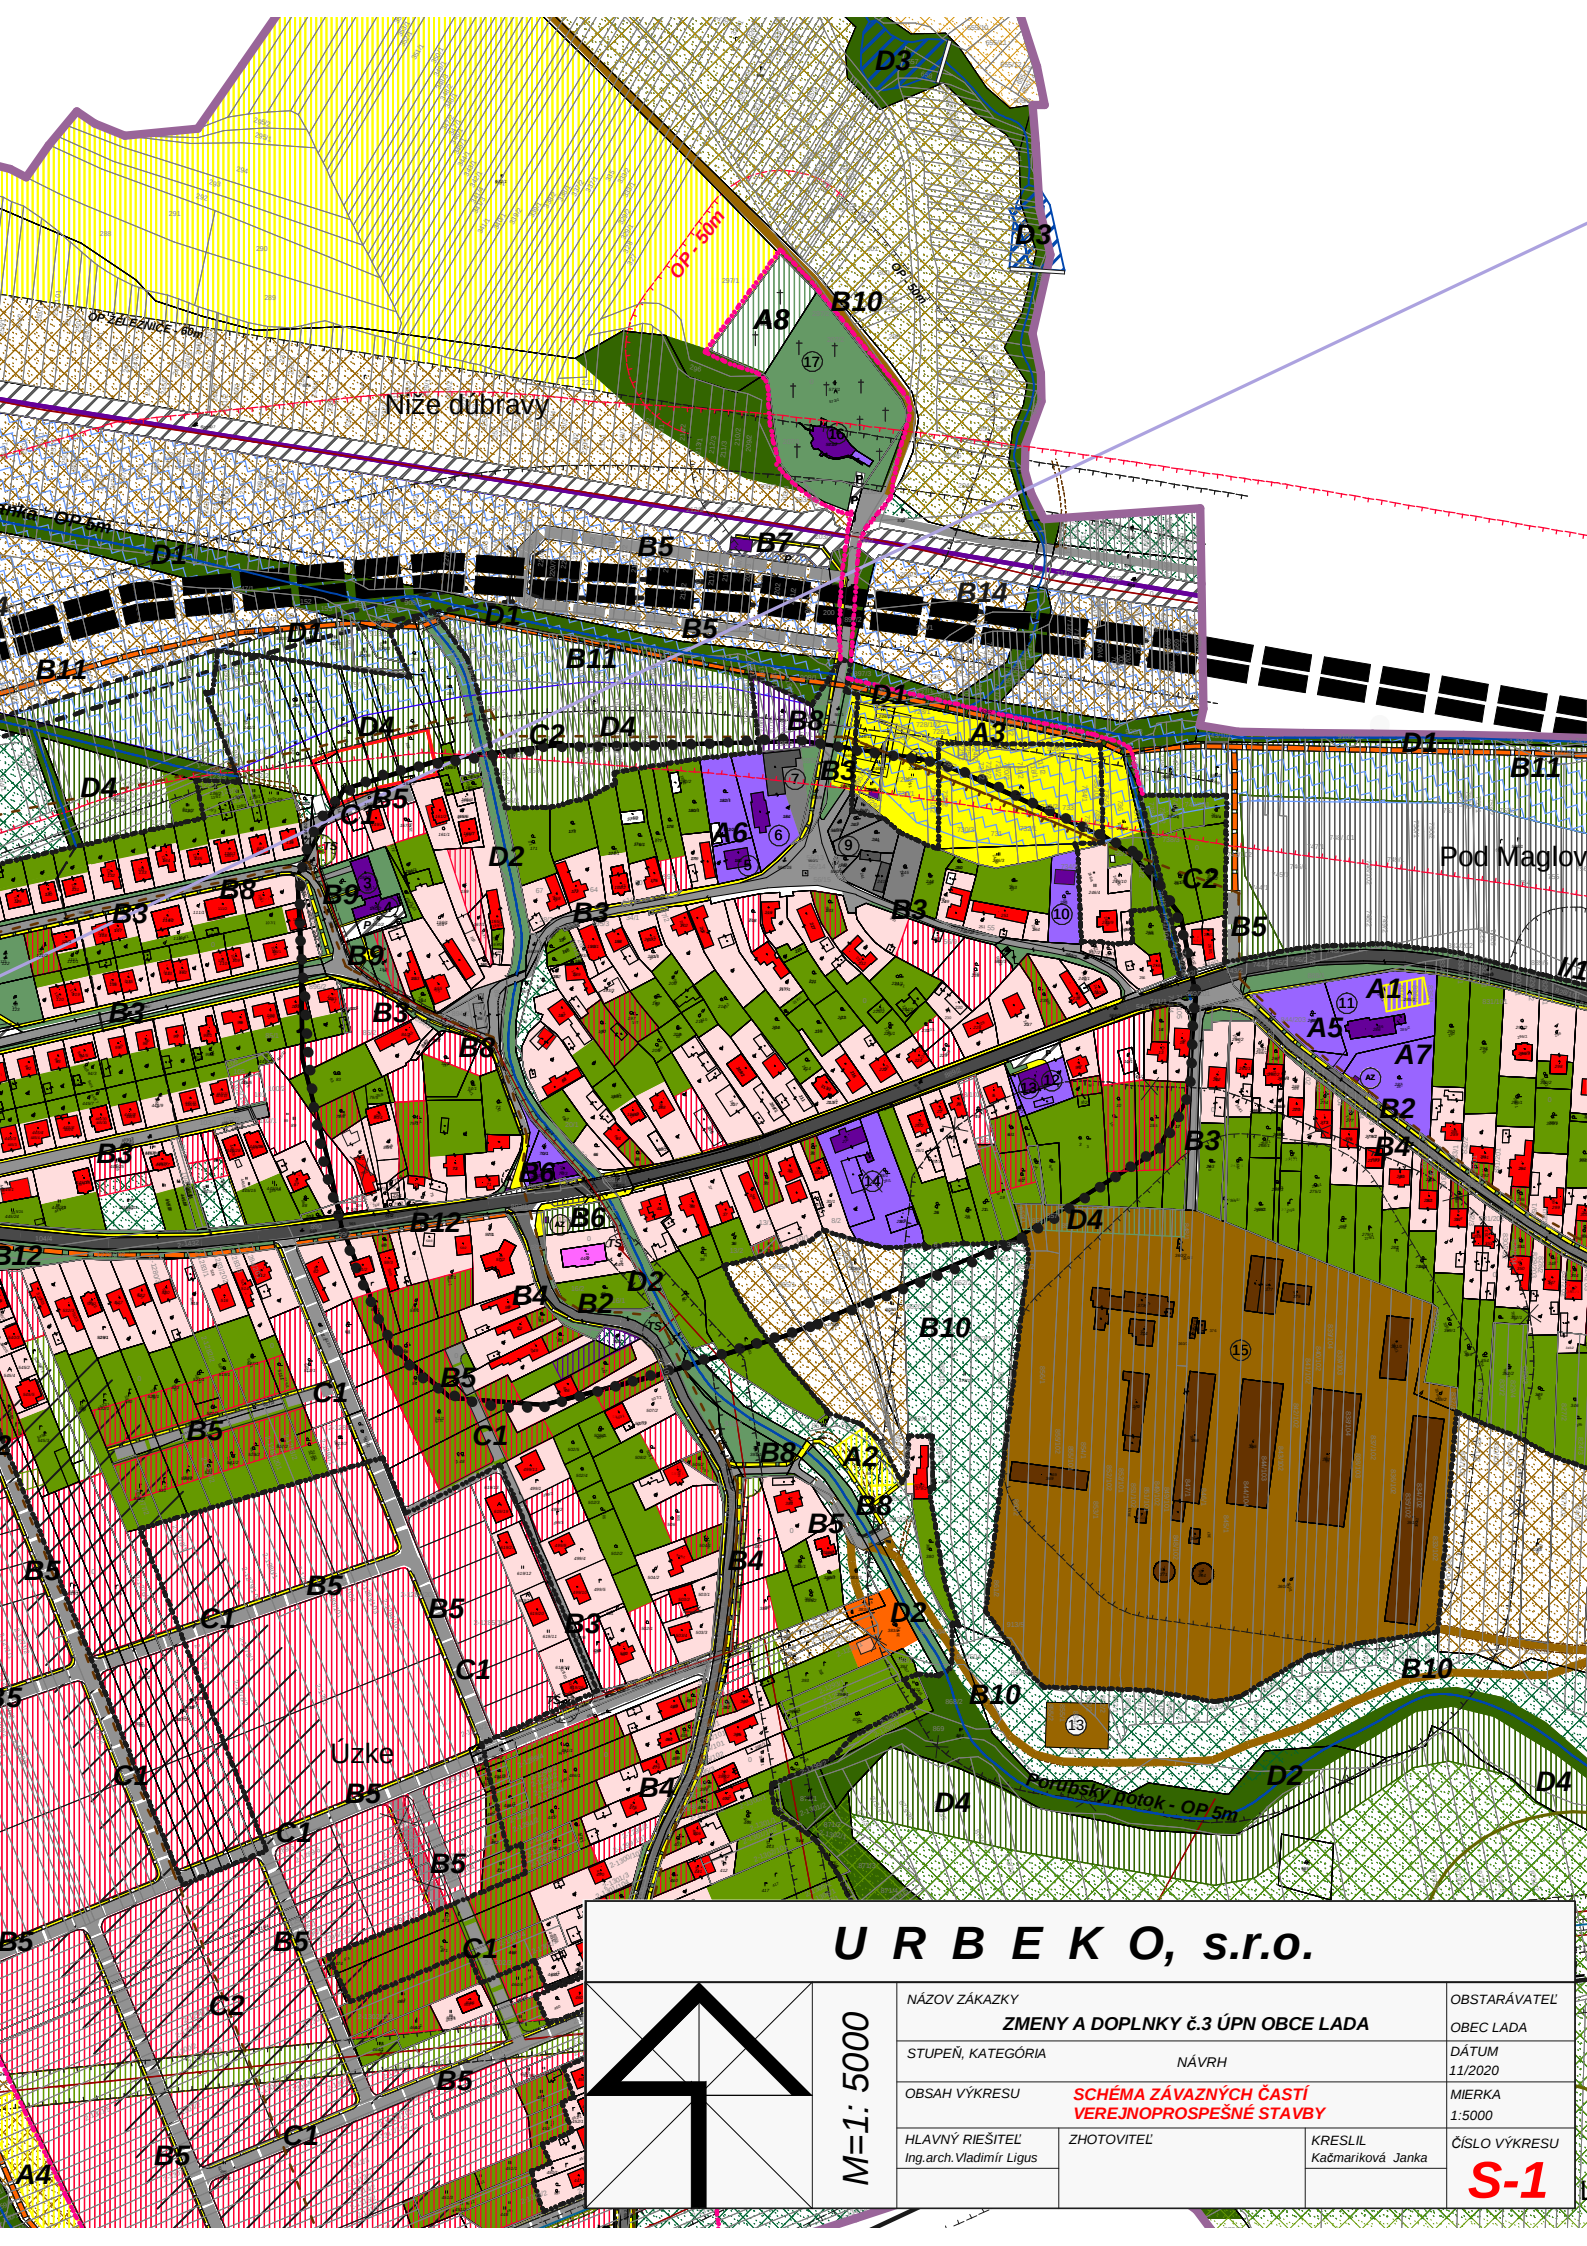

URBEKO, s.r.o.

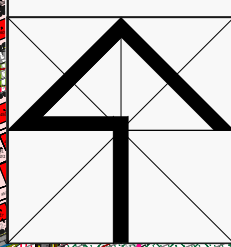

M=1: 5000

NÁZOV ZÁKAZKY	ZMENY A DOPLNKY č.3 ÚPN OBCE LADA		OBSTARÁVATEL
STUPEŇ, KATEGÓRIA	NÁVRH		OBEC LADA
OBSAH VÝKRESU	SCHÉMA ZÁVAZNÝCH ČASTÍ VEREJNOPROSPEŠNÉ STAVBY		DÁTUM
HLAVNÝ RIEŠITEĽ	ZHOTOVITEĽ	KRESLIL	MIERKA
Ing.arch.Vladimír Ligus		Kačmariková Janka	1:5000
			ČÍSLO VÝKRESU
			S-1