
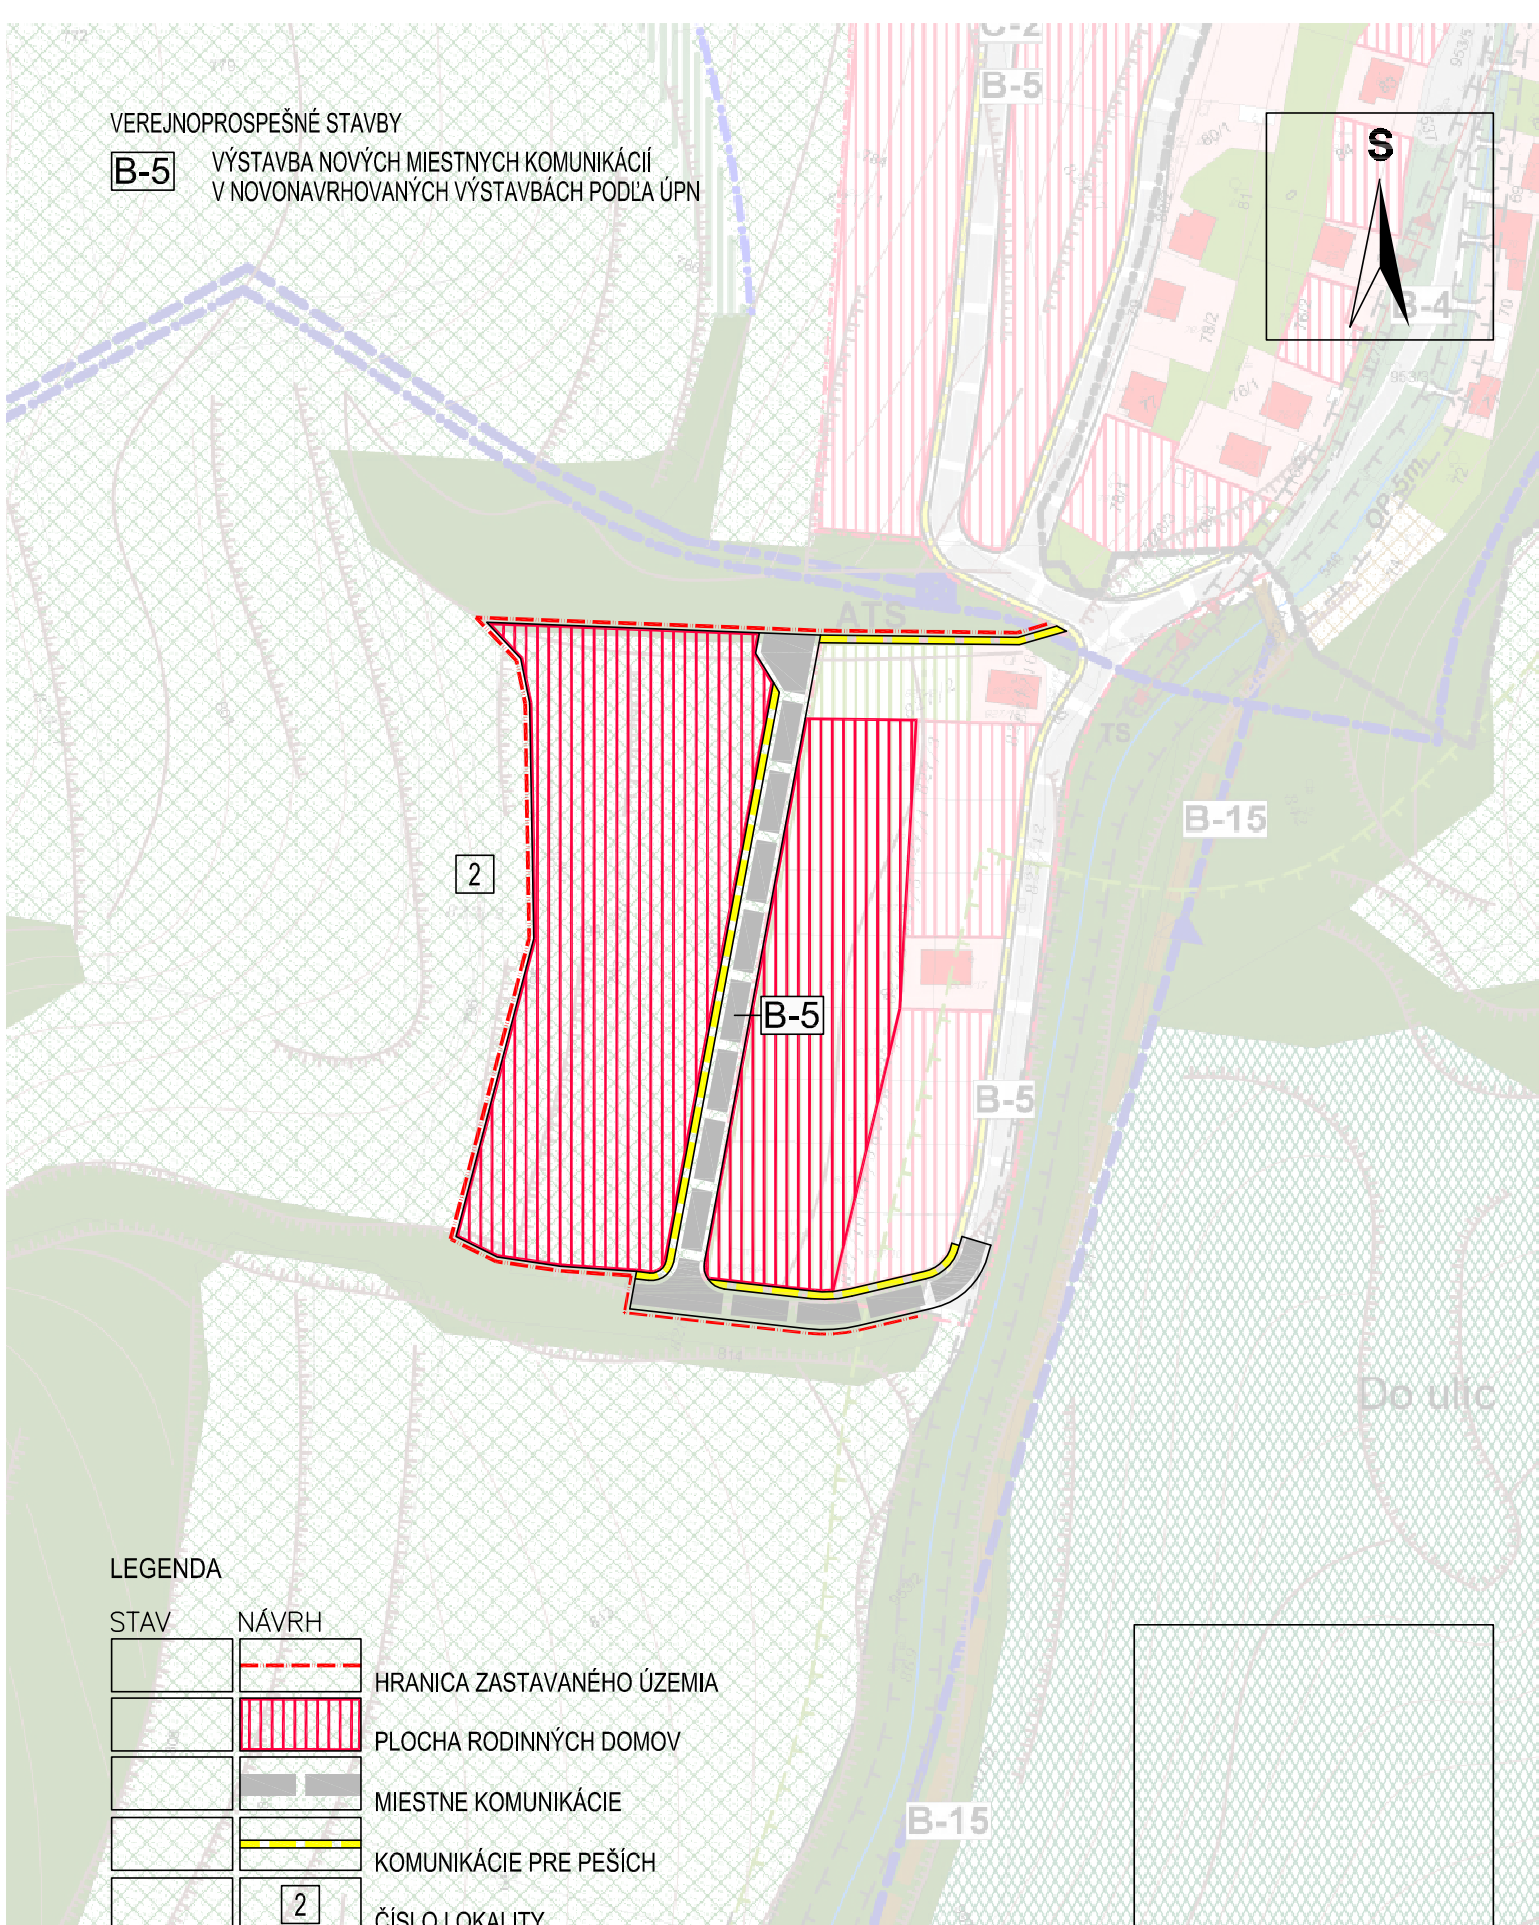


VEREJNOPROSPEŠNÉ STAVBY

B-5 VÝSTAVBA NOVÝCH MIESTNYCH KOMUNIKÁCIÍ
V NOVONAVRHOVANÝCH VÝSTAVBÁCH PODĽA ÚPN

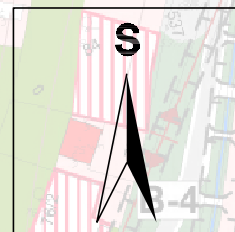

LEGENDA

STAV	NÁVRH	
		HRANICA ZASTAVANÉHO ÚZEMIA
		PLOCHA RODINNÝCH DOMOV
		MIESTNE KOMUNIKÁCIE
		KOMUNIKÁCIE PRE PEŠÍCH
		ČÍSLO LOKALITY

FRIČOVCE - ÚZEMNÝ PLÁN OBCE
ZMENY A DOPLNKY 2021, ZMENA č.1
KOMPLEXNÝ URBANISTICKÝ NÁVRH ZAST. ÚZEMIA OBCE

NÁVRH
M 1: 2 000
č.v. 32

PROJEX

Ing.arch. Michal LEGDAN
Masarykova 16, 080 01 PREŠOV