
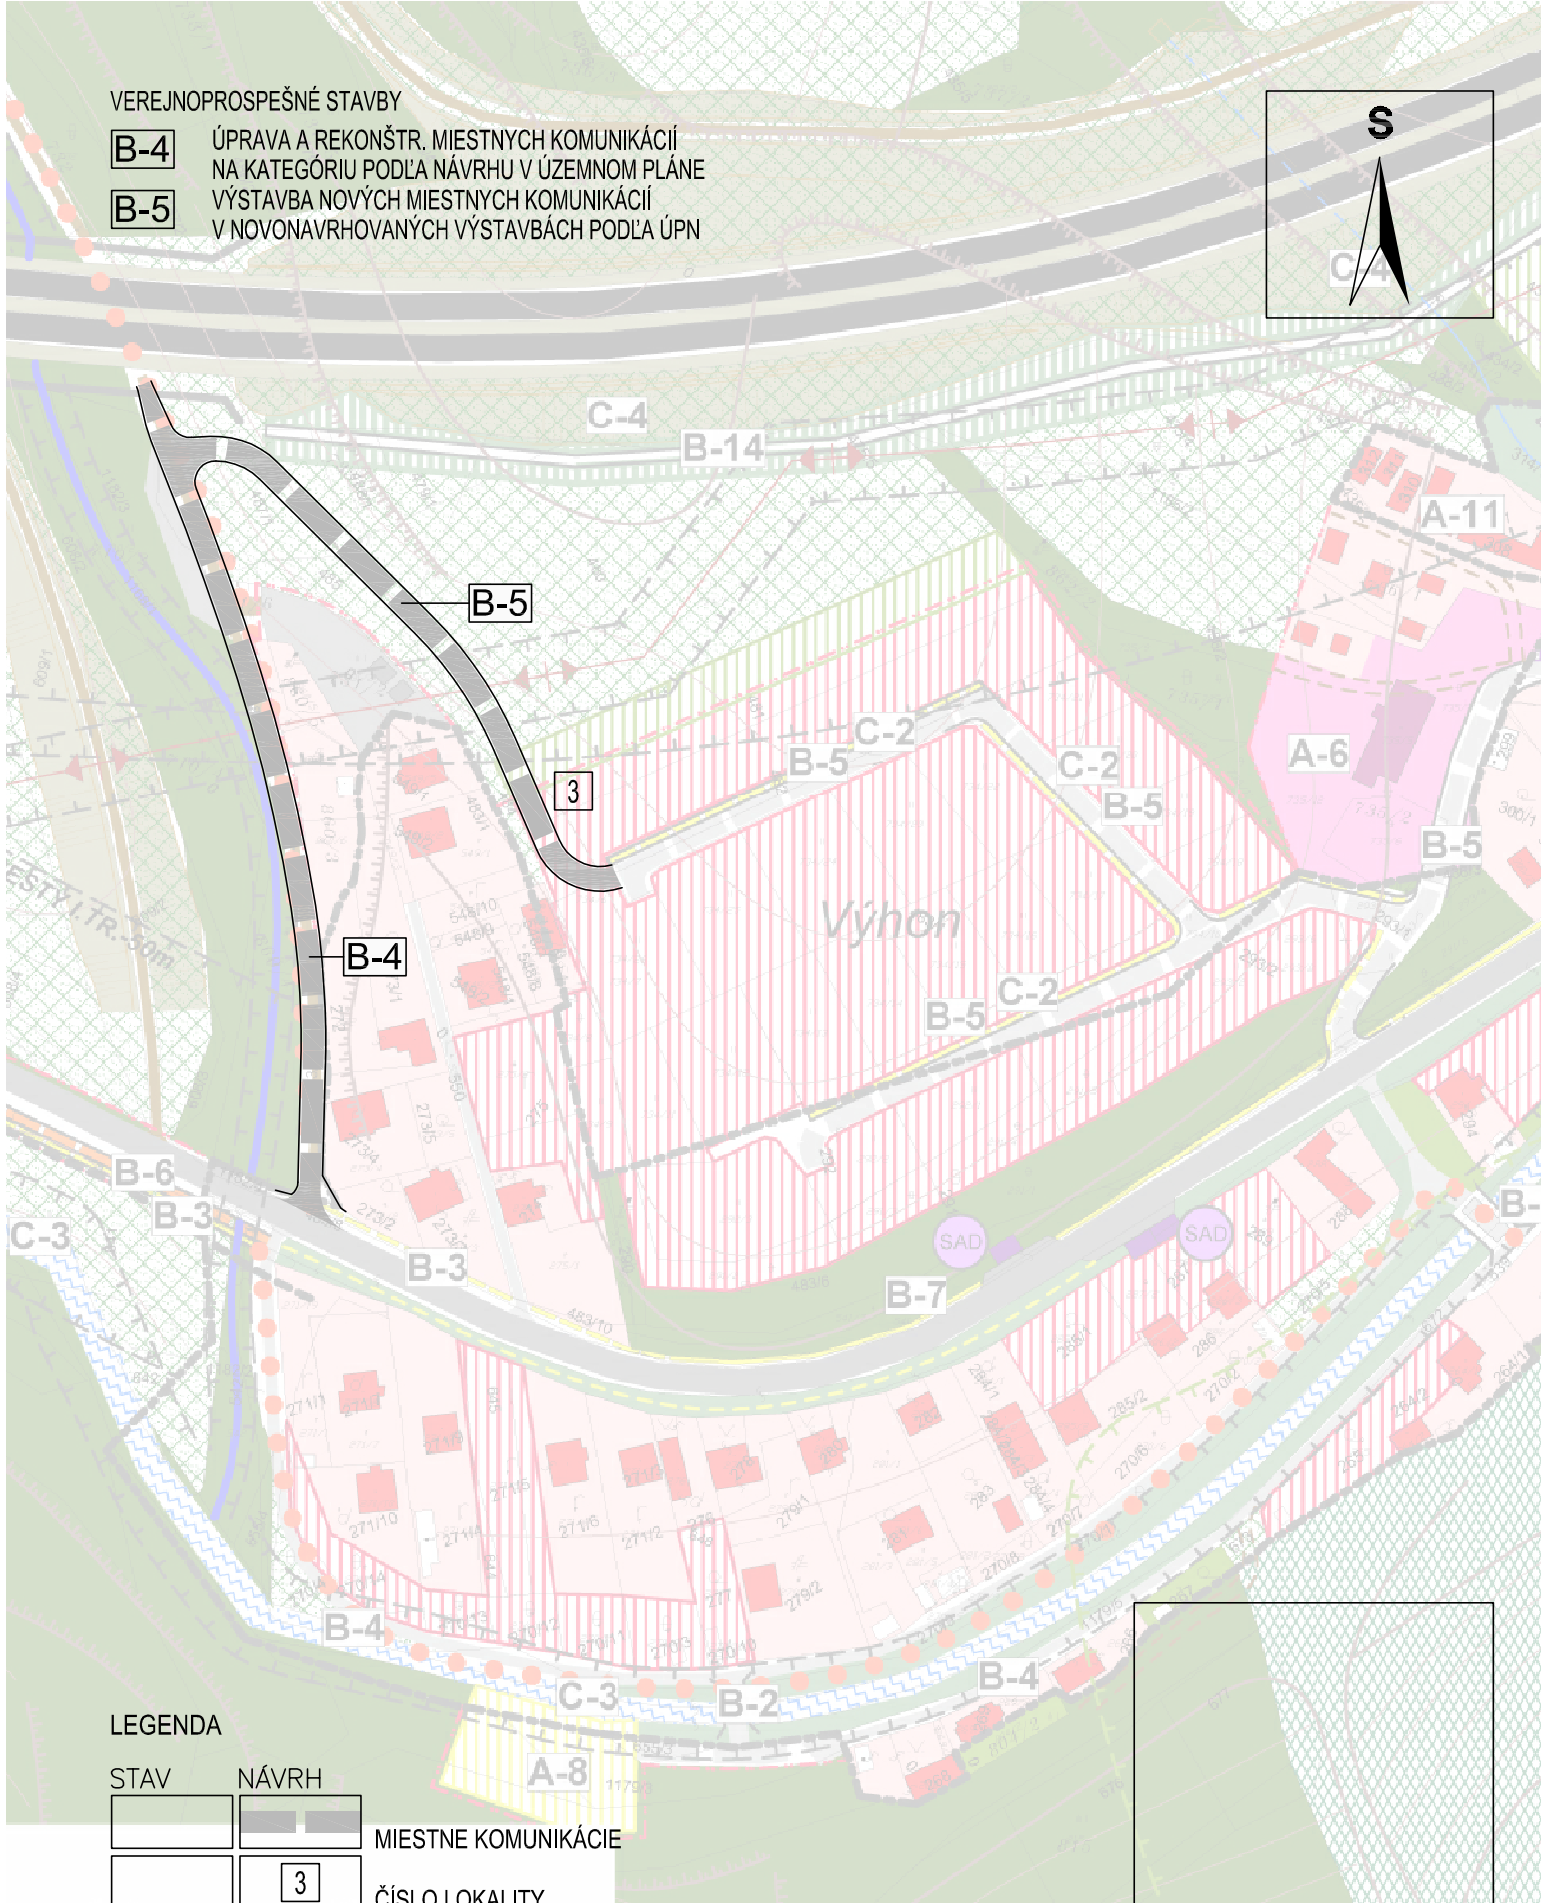


VEREJNOPROSPEŠNÉ STAVBY

- B-4** ÚPRAVA A REKONŠTR. MIESTNYCH KOMUNIKÁCIÍ
NA KATEGÓRIU PODĽA NÁVRHU V ÚZEMNOM PLÁNE
- B-5** VÝSTAVBA NOVÝCH MIESTNYCH KOMUNIKÁCIÍ
V NOVONAVRHOVANÝCH VÝSTAVBÁCH PODĽA ÚPN

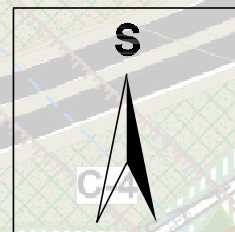

LEGENDA

STAV

NÁVRH

		MIESTNE KOMUNIKÁCIE
		ČÍSLO LOKALITY

FRIČOVCE - ÚZEMNÝ PLÁN OBCE

ZMENY A DOPLNKY 2021, ZMENA č.1

KOMPLEXNÝ URBANISTICKÝ NÁVRH ZAST. ÚZEMIA OBCE

NÁVRH

M 1: 2 000

č.v. 33

PROJEX

Ing.arch. Michal LEGDAN
Masarykova 16, 080 01 PREŠOV