
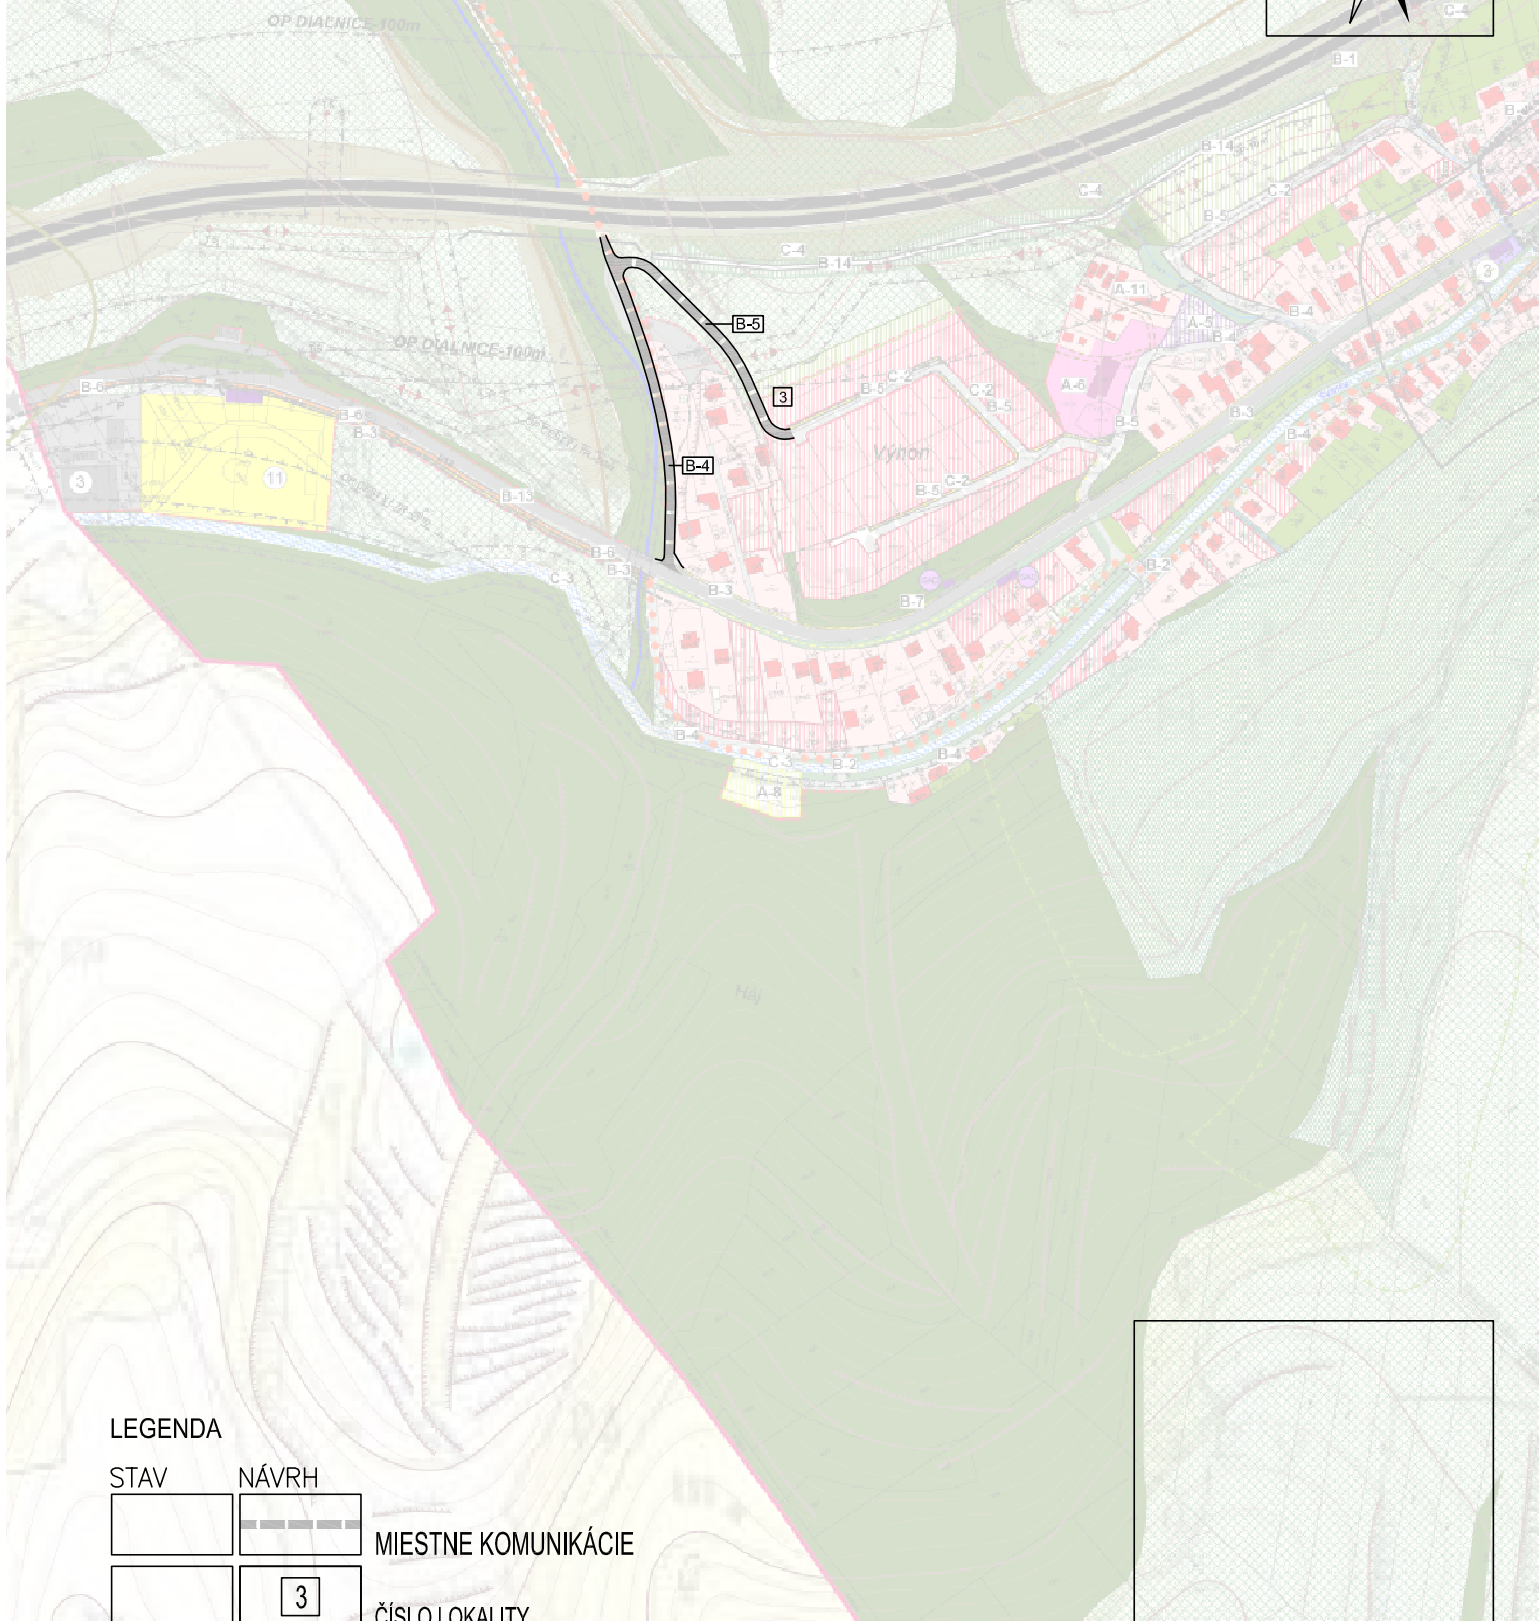


B-4 ÚPRAVA A REKONŠTR. MIESTNYCH KOMUNIKÁCIÍ
NA KATEGÓRIU PODĽA NÁVRHU V ÚZEMNOM PLÁNE

B-5 VÝSTAVBA NOVÝCH MIESTNYCH KOMUNIKÁCIÍ
V NOVONAVRHOVANÝCH VÝSTAVBÁCH PODĽA ÚPN

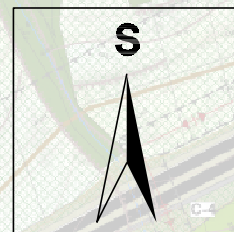

NÁVRH
M 1: 5 000
CE č.v. 23

P R O J E X
Ing.arch. Michal LEGDAN
Masarykova 16, 080 01 PREŠOV