

LEGENDA

STAV

NÁVRH




MIESTNE KOMUNIKÁCIE




UKLUDNENÉ KOMUNIKÁCIE



KOMUNIKÁCIE PRE PEŠÍCH

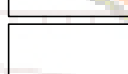

VYPÚŠŤA SA

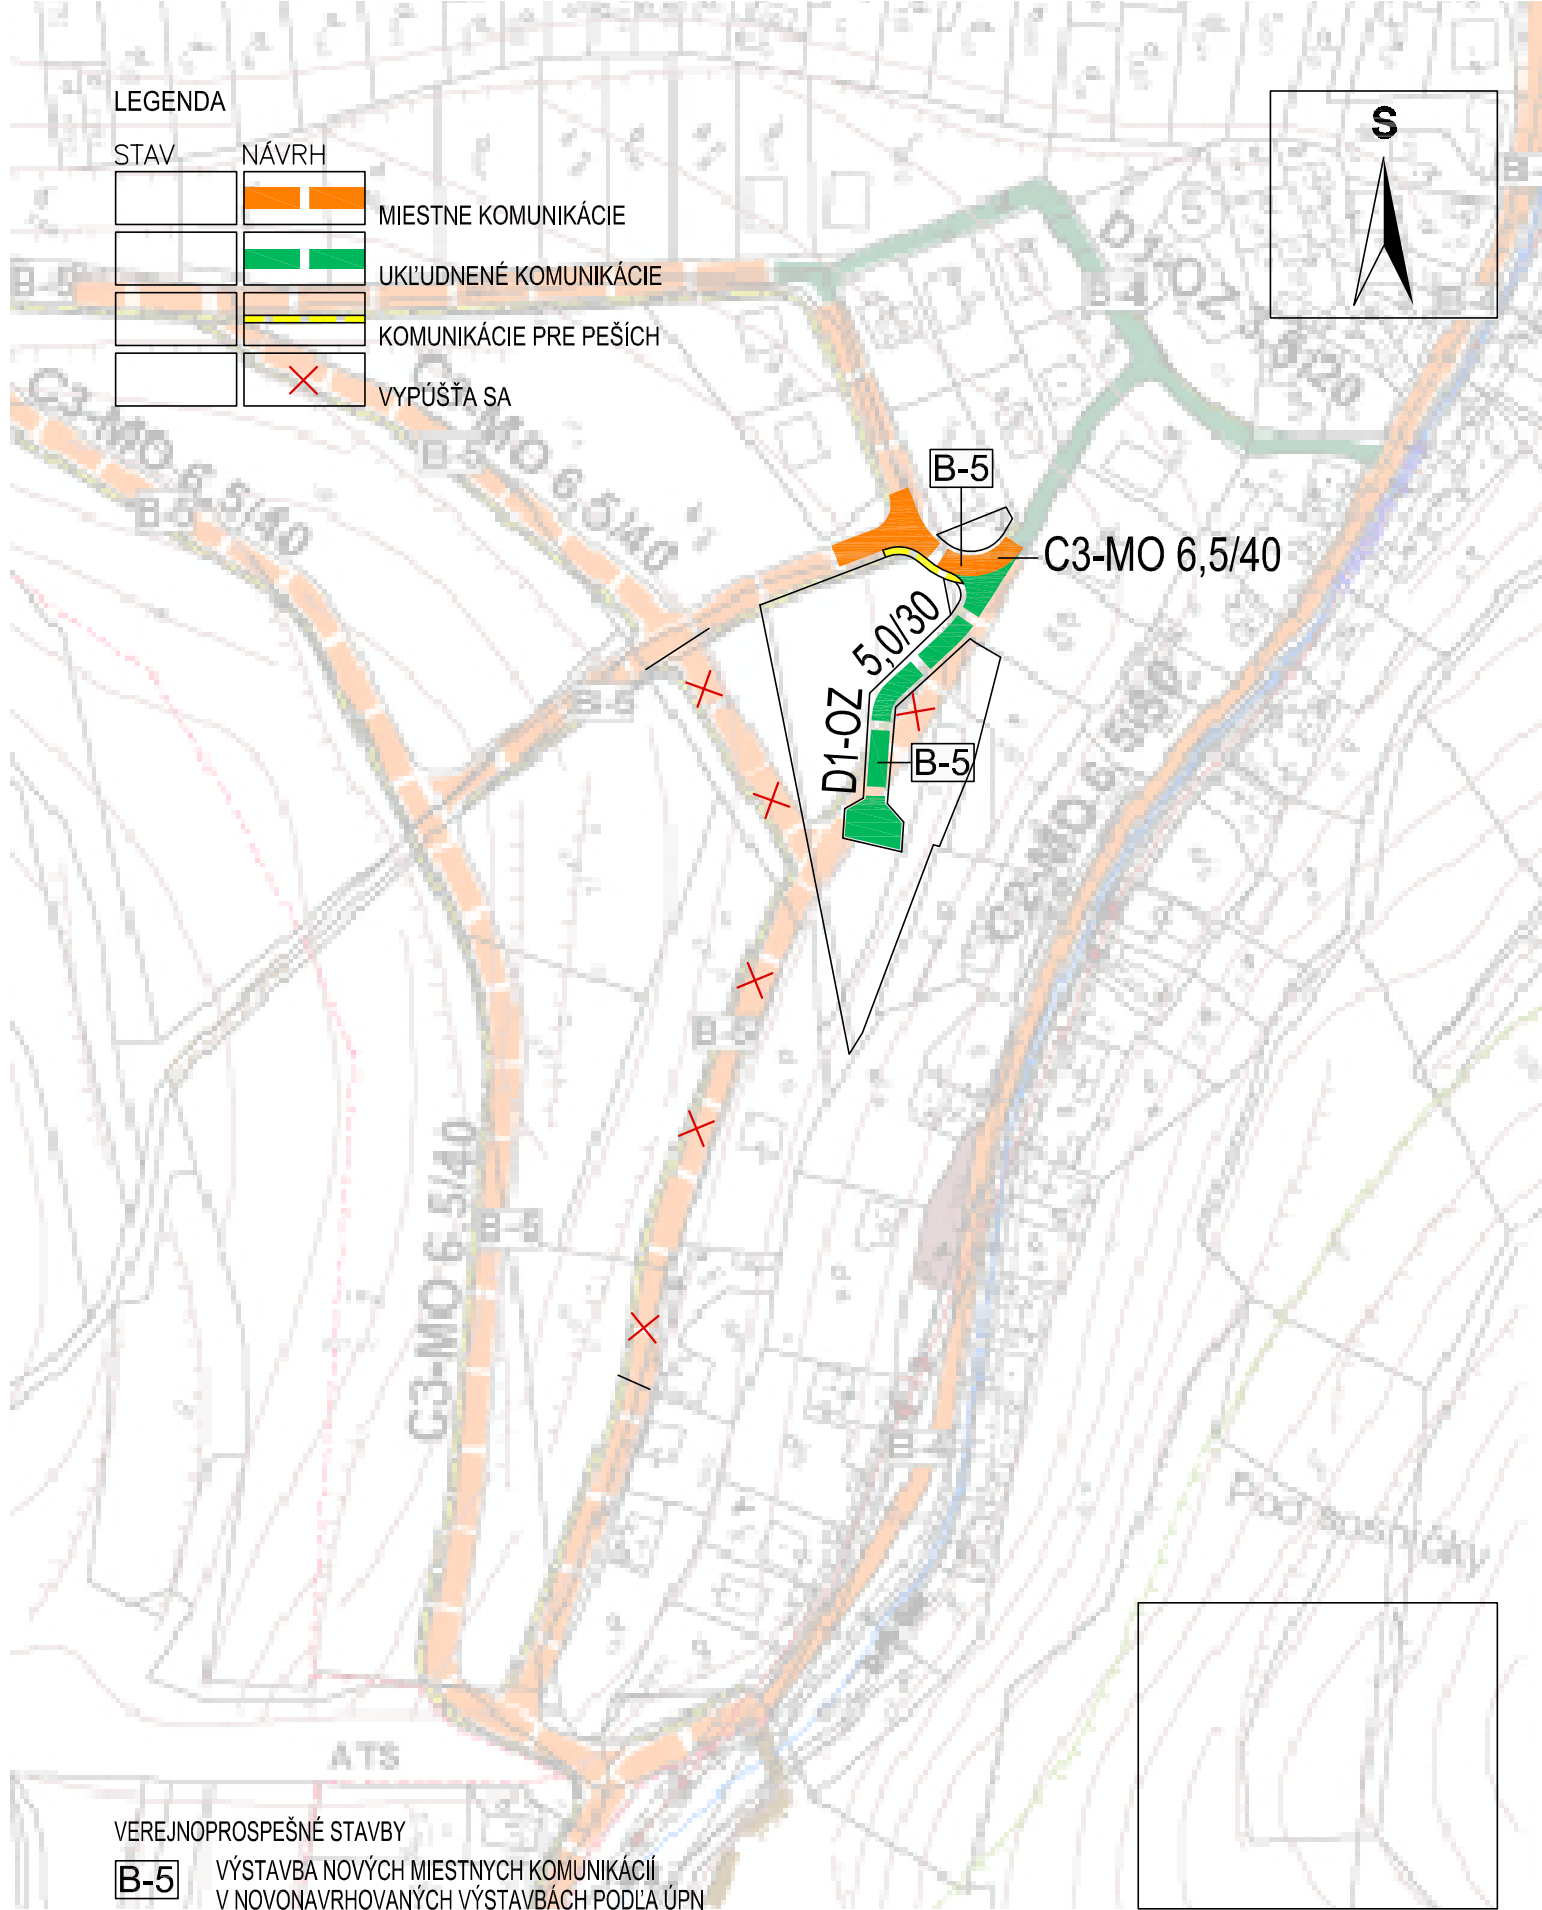

VEREJNOPROSPEŠNÉ STAVBY

B-5

VÝSTAVBA NOVÝCH MIESTNYCH KOMUNIKÁCIÍ
V NOVONAVRHOVANÝCH VÝSTAVBÁCH PODĽA ÚPN

FRIČOVCE - ÚZEMNÝ PLÁN OBCE
ZMENY A DOPLNKY 2021, ZMENA č.1
NÁVRH DOPRAVY

NÁVRH
M 1: 2 000
č.v. 41

PROJEX

Ing.arch. Michal LEGDAN
Masarykova 16, 080 01 PREŠOV