


VEREJNOPROSPEŠNÉ STAVBY

- B-4** ÚPRAVA A REKONŠTR. MIESTNYCH KOMUNIKÁCIÍ
NA KATEGÓRIU PODĽA NÁVRHU V ÚZEMNOM PLÁNE
- B-5** VÝSTAVBA NOVÝCH MIESTNYCH KOMUNIKÁCIÍ
V NOVONAVRHOVANÝCH VÝSTAVBÁCH PODĽA ÚPN

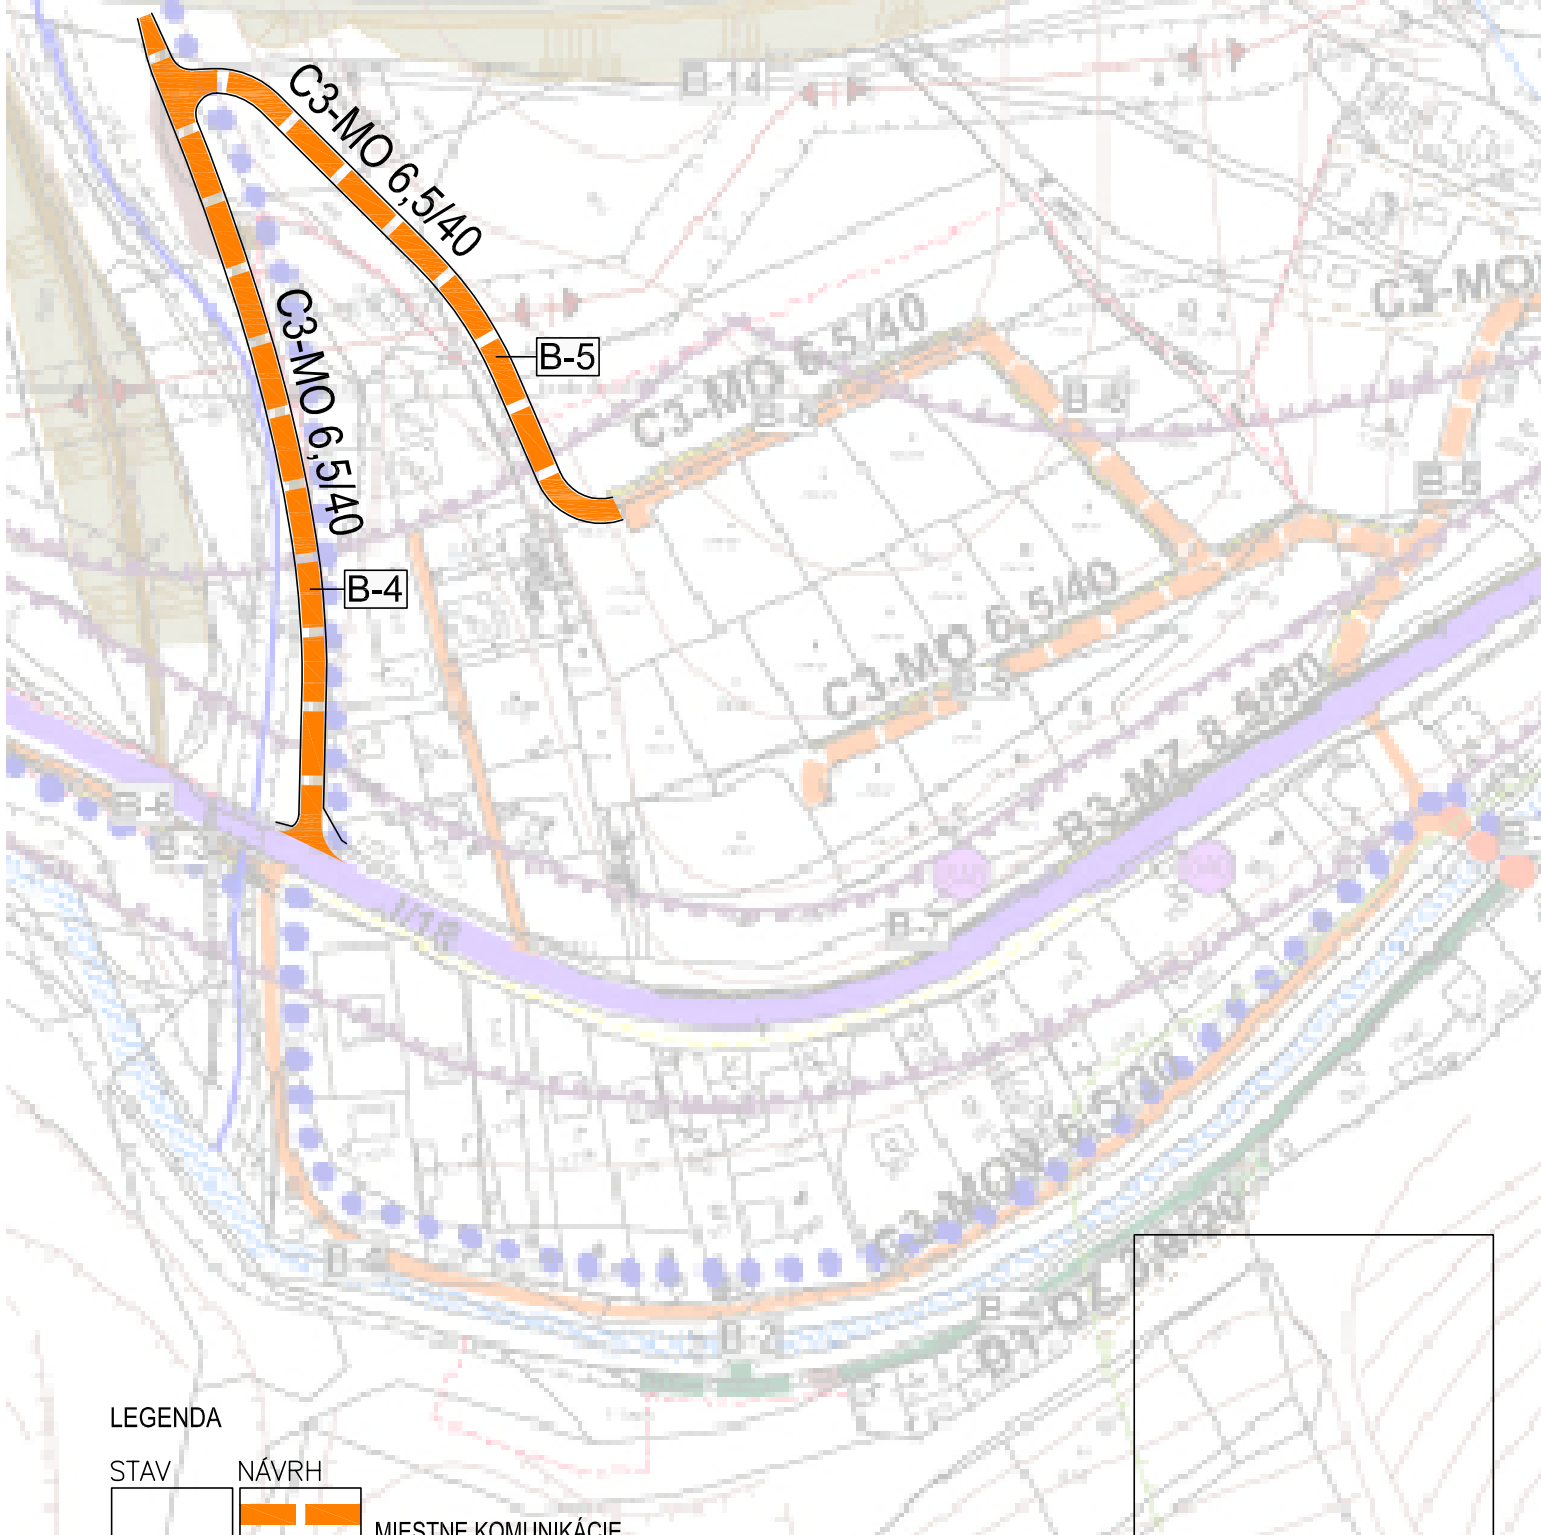

LEGENDA

STAV NÁVRH

MIESTNE KOMUNIKÁCIE

FRIČOVCE - ÚZEMNÝ PLÁN OBCE
ZMENY A DOPLNKY 2021, ZMENA č.1
NÁVRH DOPRAVY

NÁVRH
M 1: 2 000
č.v. 43

PROJEX
Ing.arch. Michal LEGDAN
Masarykova 16, 080 01 PREŠOV