
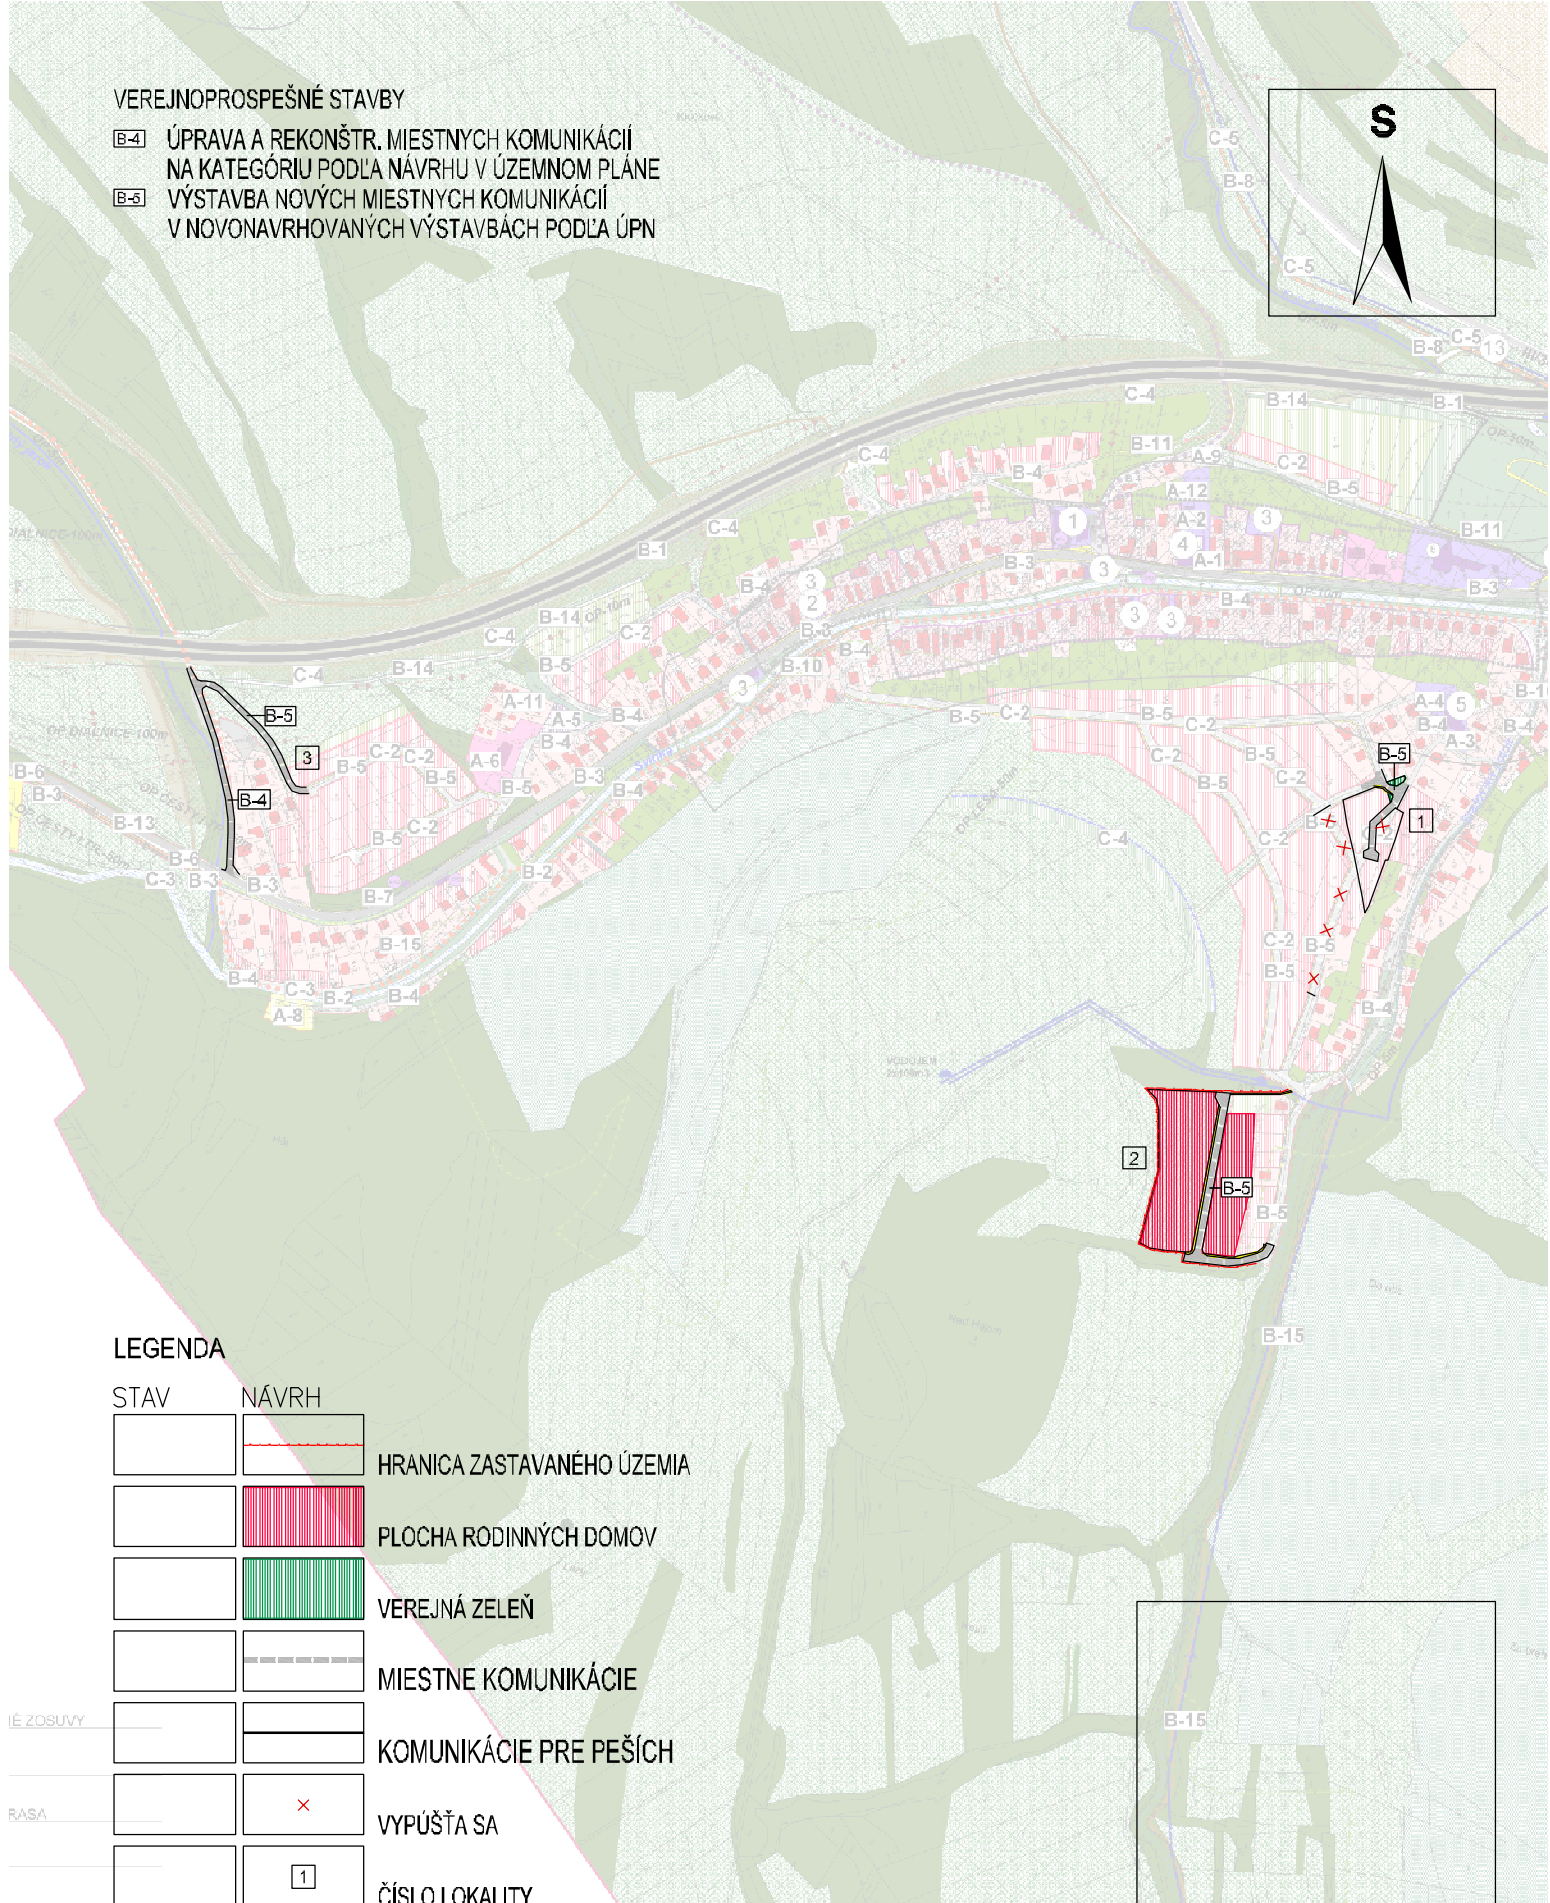


VEREJNOPROSPEŠNÉ STAVBY

- [B-4] ÚPRAVA A REKONŠTR. MIESTNYCH KOMUNIKÁCIÍ NA KATEGÓRIU PODĽA NÁVRHU V ÚZEMNOM PLÁNE
- [B-6] VÝSTAVBA NOVÝCH MIESTNYCH KOMUNIKÁCIÍ V NOVONAVRHOVANÝCH VÝSTAVBÁCH PODĽA ÚPN

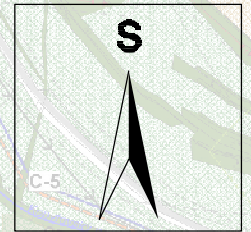

LEGENDA

STAV	NÁVRH	
		HRANICA ZASTAVANÉHO ÚZEMIA
		PLOCHA RODINNÝCH DOMOV
		VEREJNÁ ZELEN'
		MIESTNE KOMUNIKÁCIE
		KOMUNIKÁCIE PRE PEŠÍCH
		VYPÚŠŤA SA
		ČÍSLO LOKALITY

FRIČOVCE - ÚZEMNÝ PLÁN OBCE
ZMENY A DOPLNKY 2020, ZMENA č.1

SCHEMA ZÁVÄZNÝCH ČASTI, VEREJNOPROSPEŠNÉ STAVBY č.v. 8_{1,2,3}

NÁVRH
M 1: 8 000

PROJEX

Ing.arch. Michal LEGDAN
Masarykova 16, 080 01 PREŠOV