


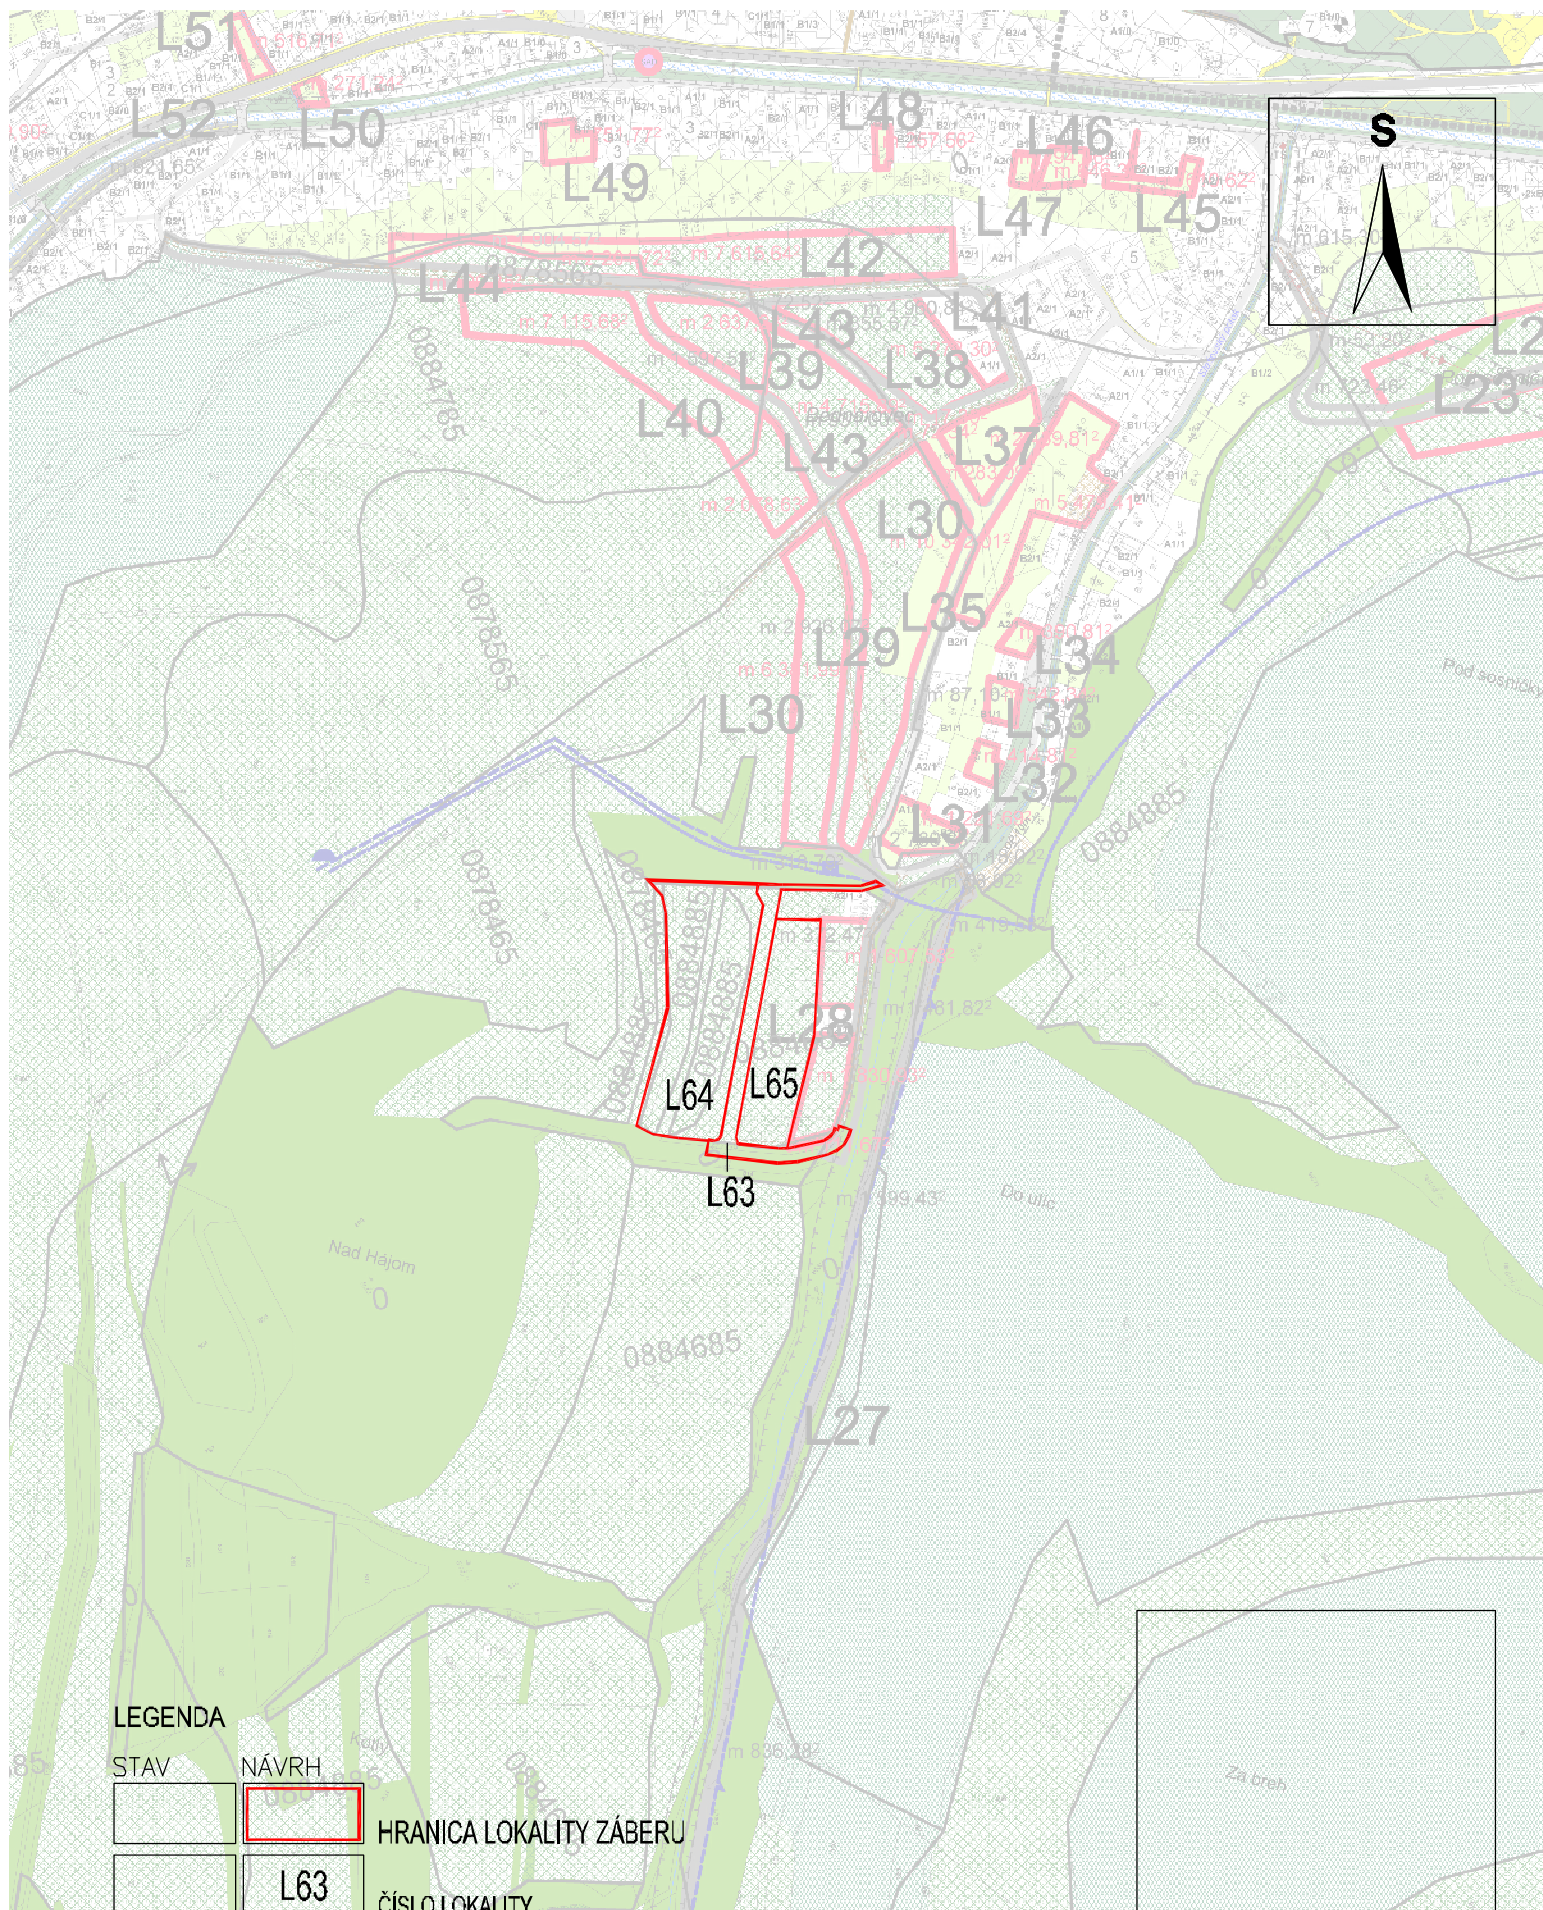

FRIČOVCE - ÚZEMNÝ PLÁN OBCE
ZMENY A DOPLNKY 2021, ZMENA č.1
ZÁBER PPF

NÁVRH
M 1: 5 000
č.v. P-12

PROJEX
Ing.arch. Michal LEGDAN
Masarykova 16, 080 01 PREŠOV