


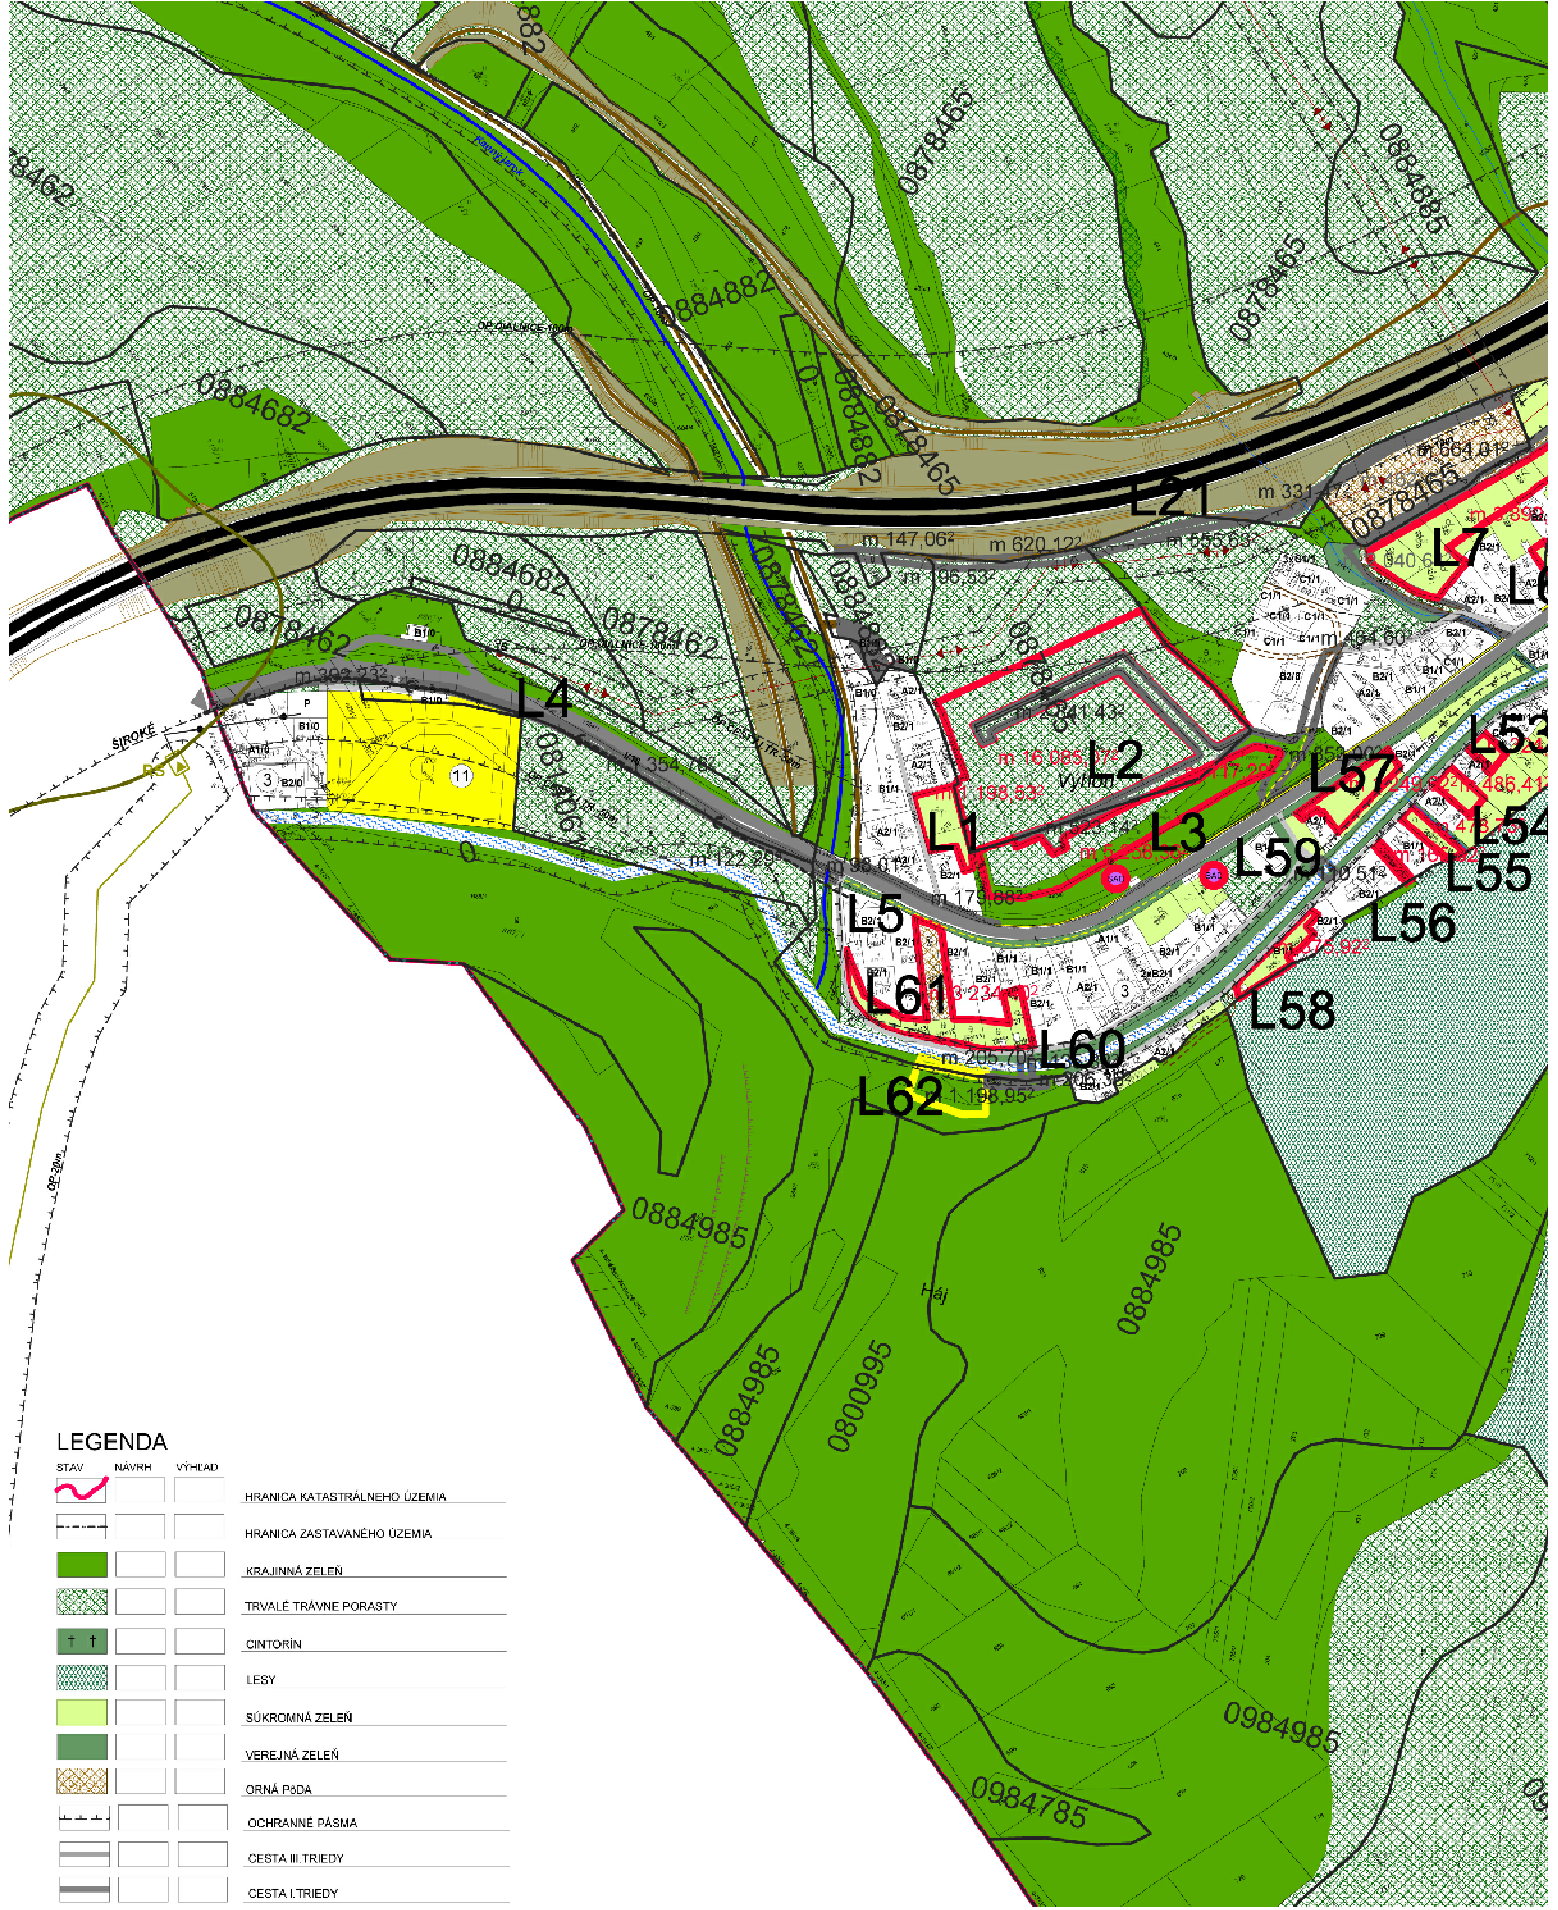

LEGENDA

STAV	NÁVRH	VÝHLAD	
			HRANICA KATASTRÁLNEHO ÚZEMIA
			HRANICA ZASTAVANÉHO ÚZEMIA
			KRAJINNÁ ZELEN
			TRVALE TRÁVNE PORASTY
			CINTORIN
			LESY
			SÚKROMNÁ ZELEN
			VEREJNÁ ZELEN
			ORNÁ PÔDA
			OCHRANNE PÁSMA
			CESTA III. TRIEDY
			CESTA I. TRIEDY