


zmeny a doplnky č.10

**návrh**

- | | |
|---|---|
|  | HRANICA ZASTAVANÉHO ÚZEMIA OBCE |
|  | MIESTNE KOMUNIKÁCIE PRÍSTUPOVÉ A OBSLUŽNÉ |
|  | PLOCHY OBYTNÉJ ZÁSTAVBY NÍZKOPODLAŽNEJ |
|  | PLOCHY ZARIADENÍ OBČIANSKEJ VYBAVENOSTI |
|  | OZNAČENIE LOKALITY ZAD Č. 10 |

ING.ARCH. VIKTOR MALINOVSKÝ
Rázusova 44, 040 01 Košice
tel/fax: 055/62 333 80
mobil: 0905 435 705
e-mail: vmalinovsky@stonline.sk
www.malinovsky.sk

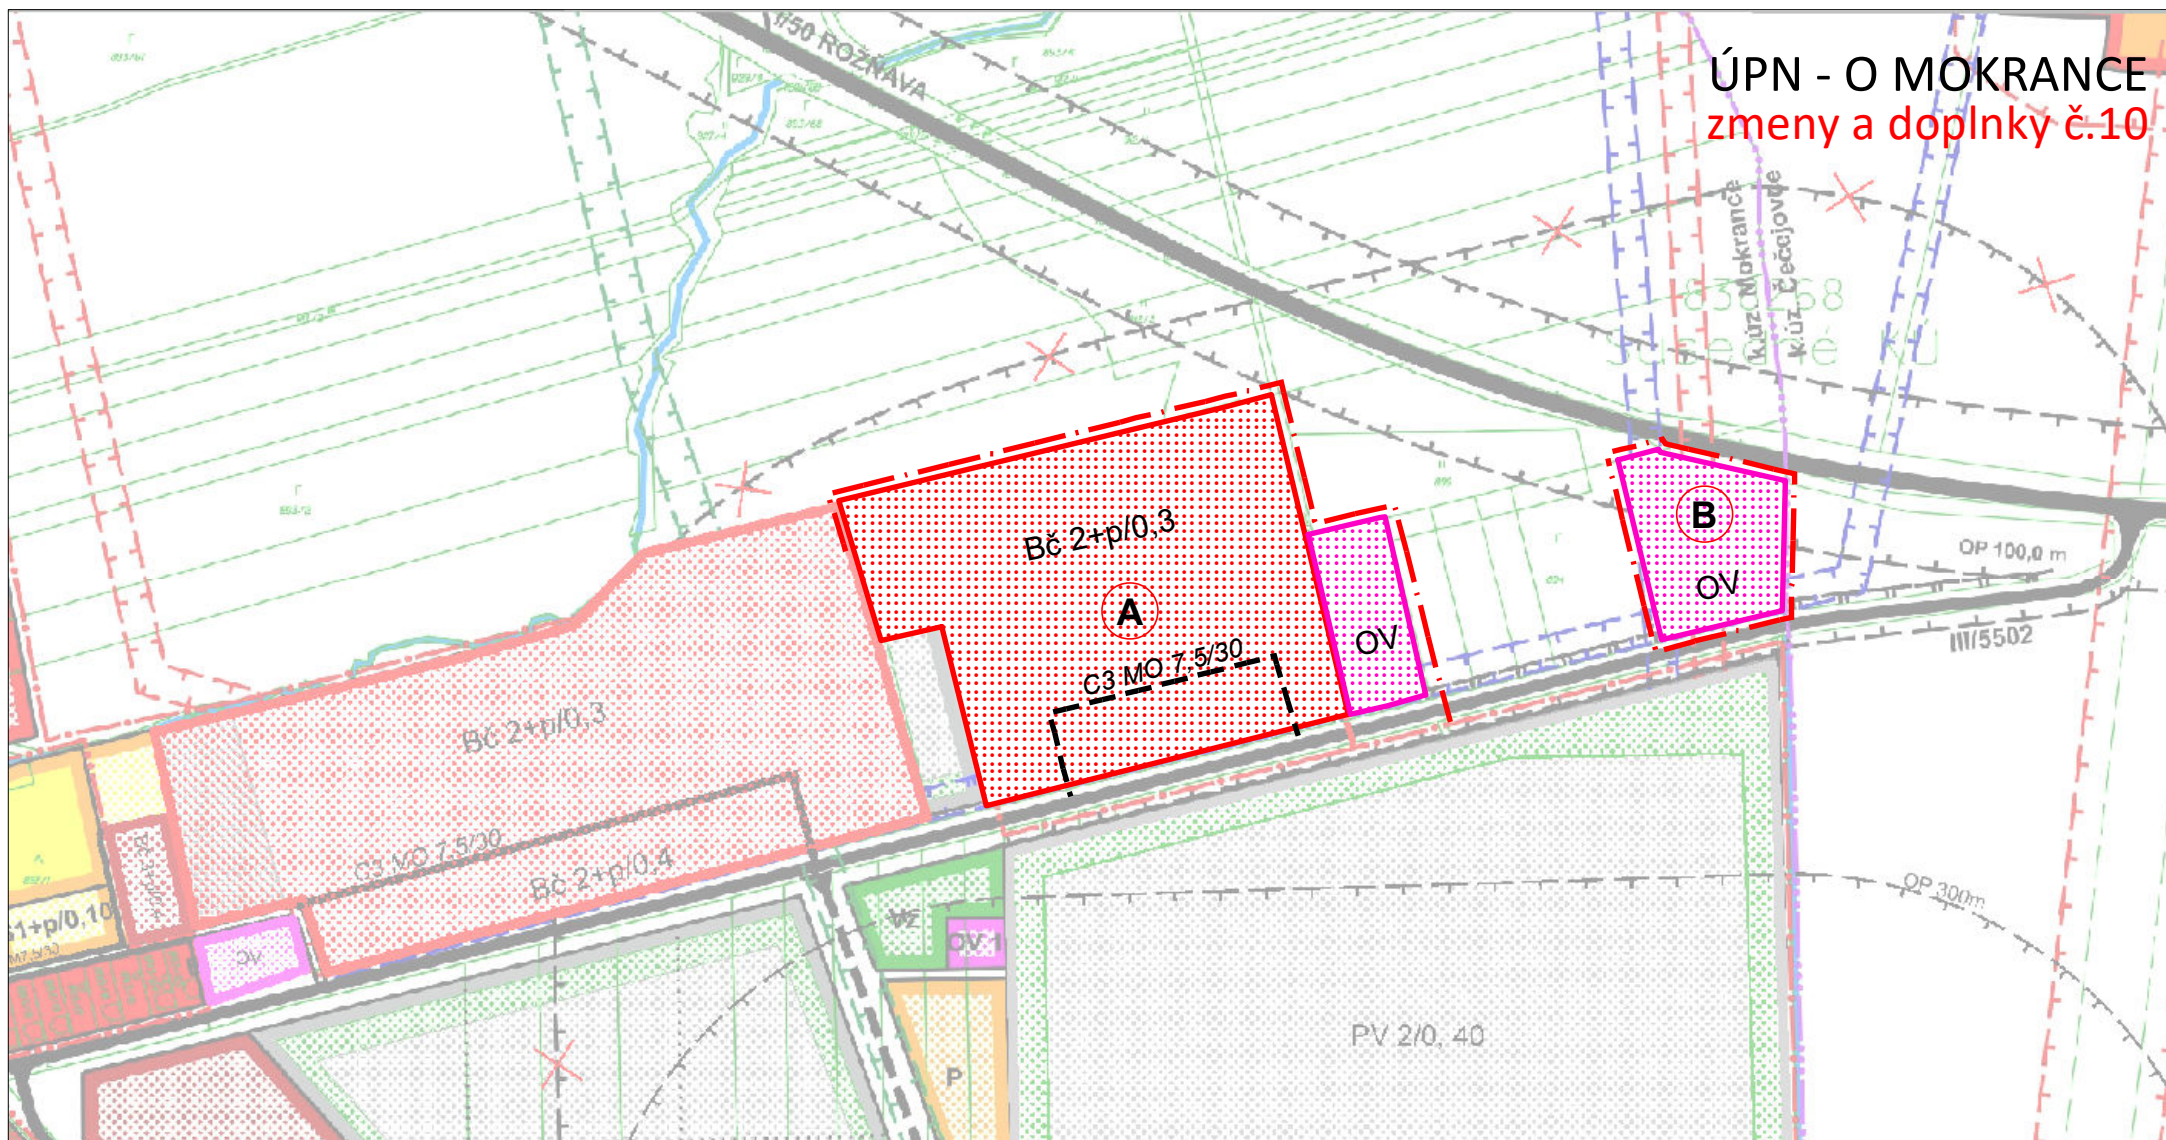

č.výkresu
2a

objednávateľ:	Obec Mokrance
spracovateľ:	ing.arch. Viktor Malinovský
obsah výkresu:	NÁVRH PRIESTOROVÉHO USPORIADANIA A FUNKČNÉHO VYUŽITIA ÚZEMIA
názov akcie:	ÚZEMNÝ PLÁN OBCE MOKRANCE ZMENY A DOPLNKY č.10
mierka 1:5 000	dátum: september 2020