


ÚPN - O MOKRANCE zmeny a doplnky č.10



návrh

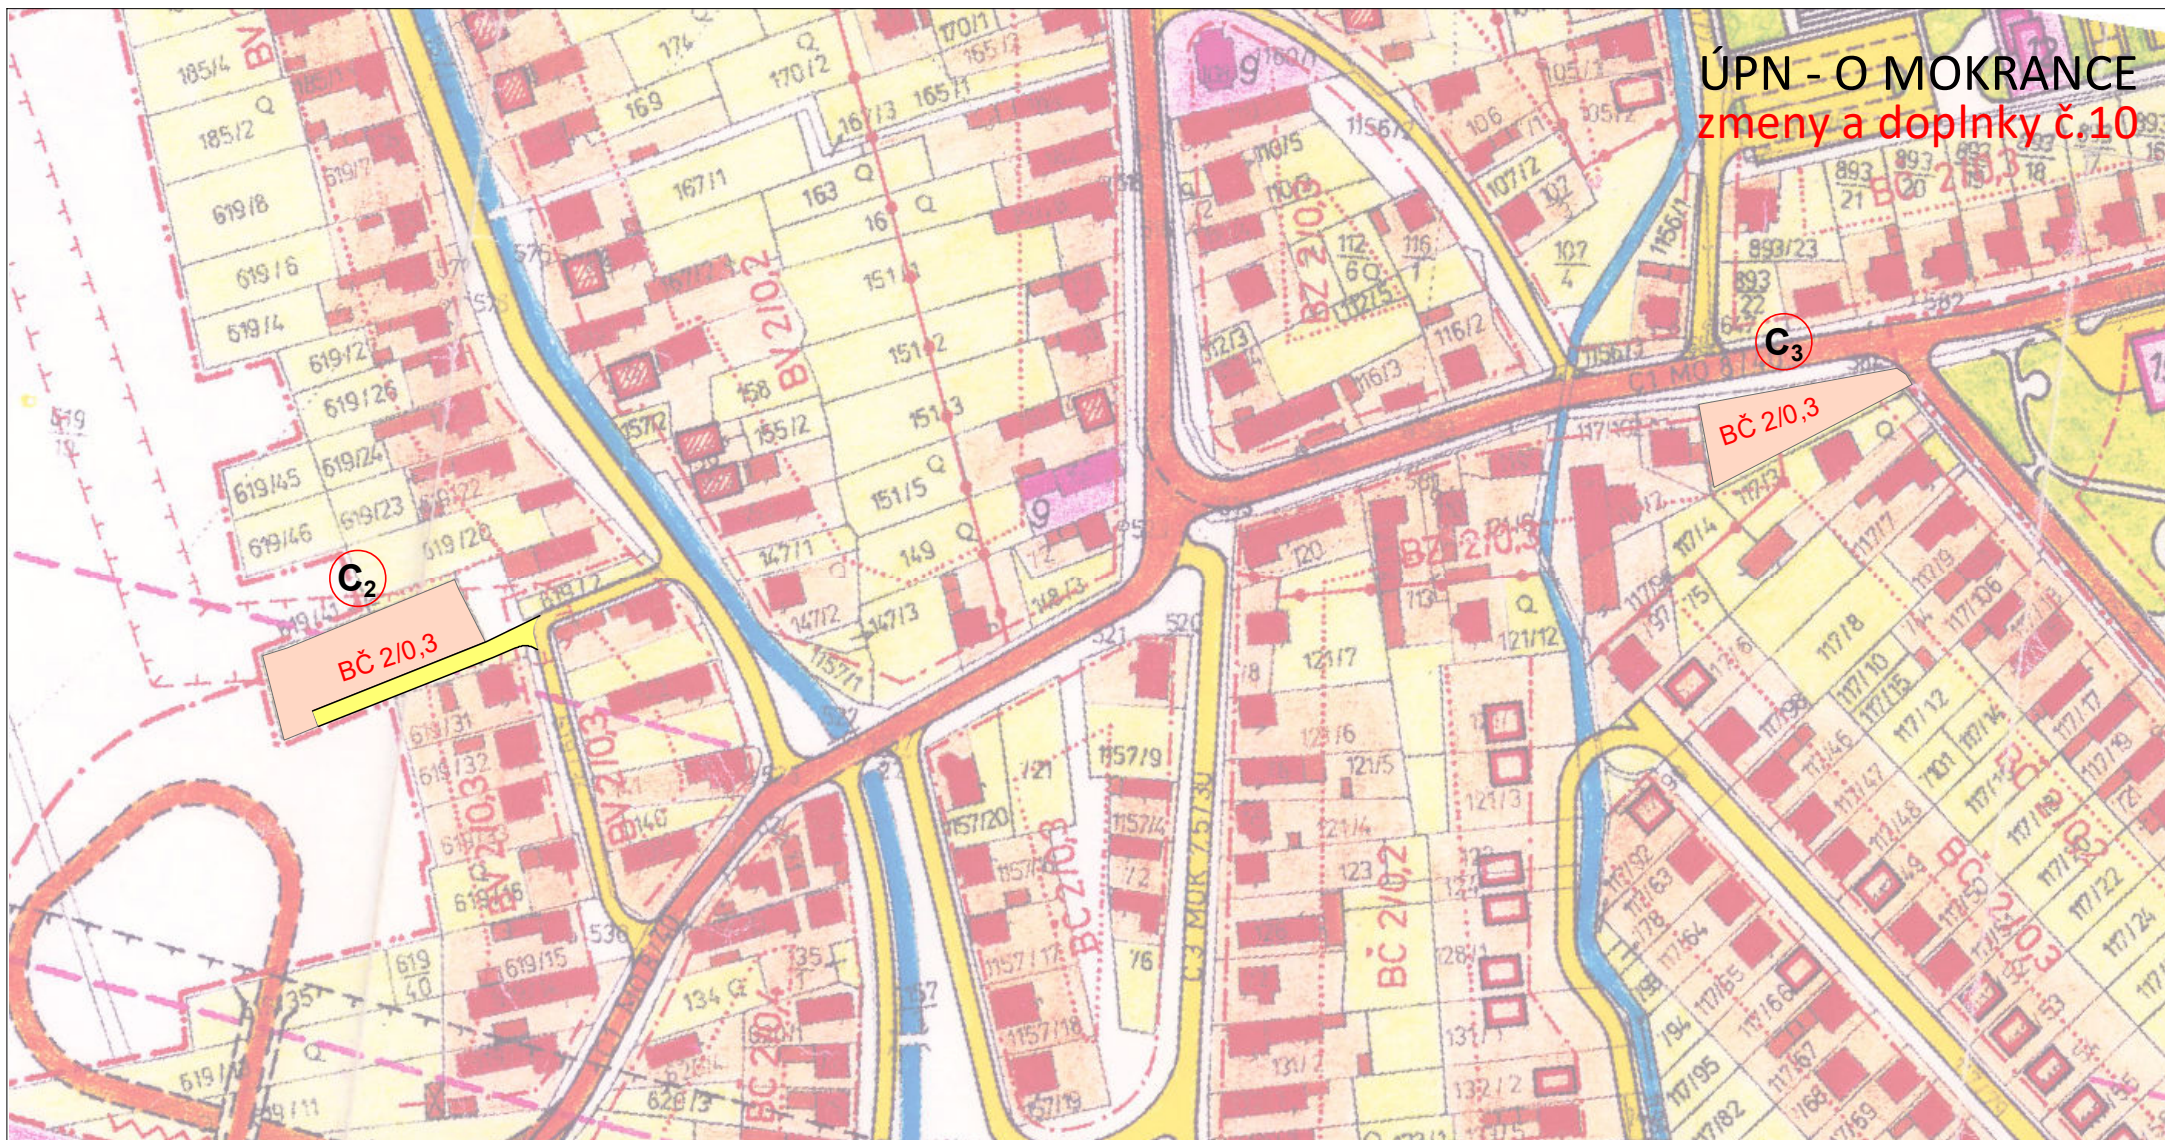

PLOCHY OBYTNEJ ZÁSTAVBY



MIESTNE KOMUNIKÁCIE



OZNAČENIE LOKALITY ZAD Č.10

ING.ARCH. VIKTOR MALINOVSKÝ
Pázusova 44, 040 01 Košice
tel/fax: 055/62 333 80
mobit: 0905 435 705
e-mail: vmalinovsky@stonline.sk
www.malinovsky.sk



č.výkresu
2c

objednávateľ:	Obec Mokrance
spracovateľ:	ing.arch. Viktor Malinovský
obsah výkresu:	NÁVRH PRIESTOROVÉHO USPORIADANIA A FUNKČNÉHO VYUŽITIA ÚZEMIA
názov akcie:	ÚZEMNÝ PLÁN OBCE MOKRANCE ZMENY A DOPLNKY č.10
mierka 1:2200	dátum: september 2020