



ÚPN - O MOKRANCE zmeny a doplnky č.10

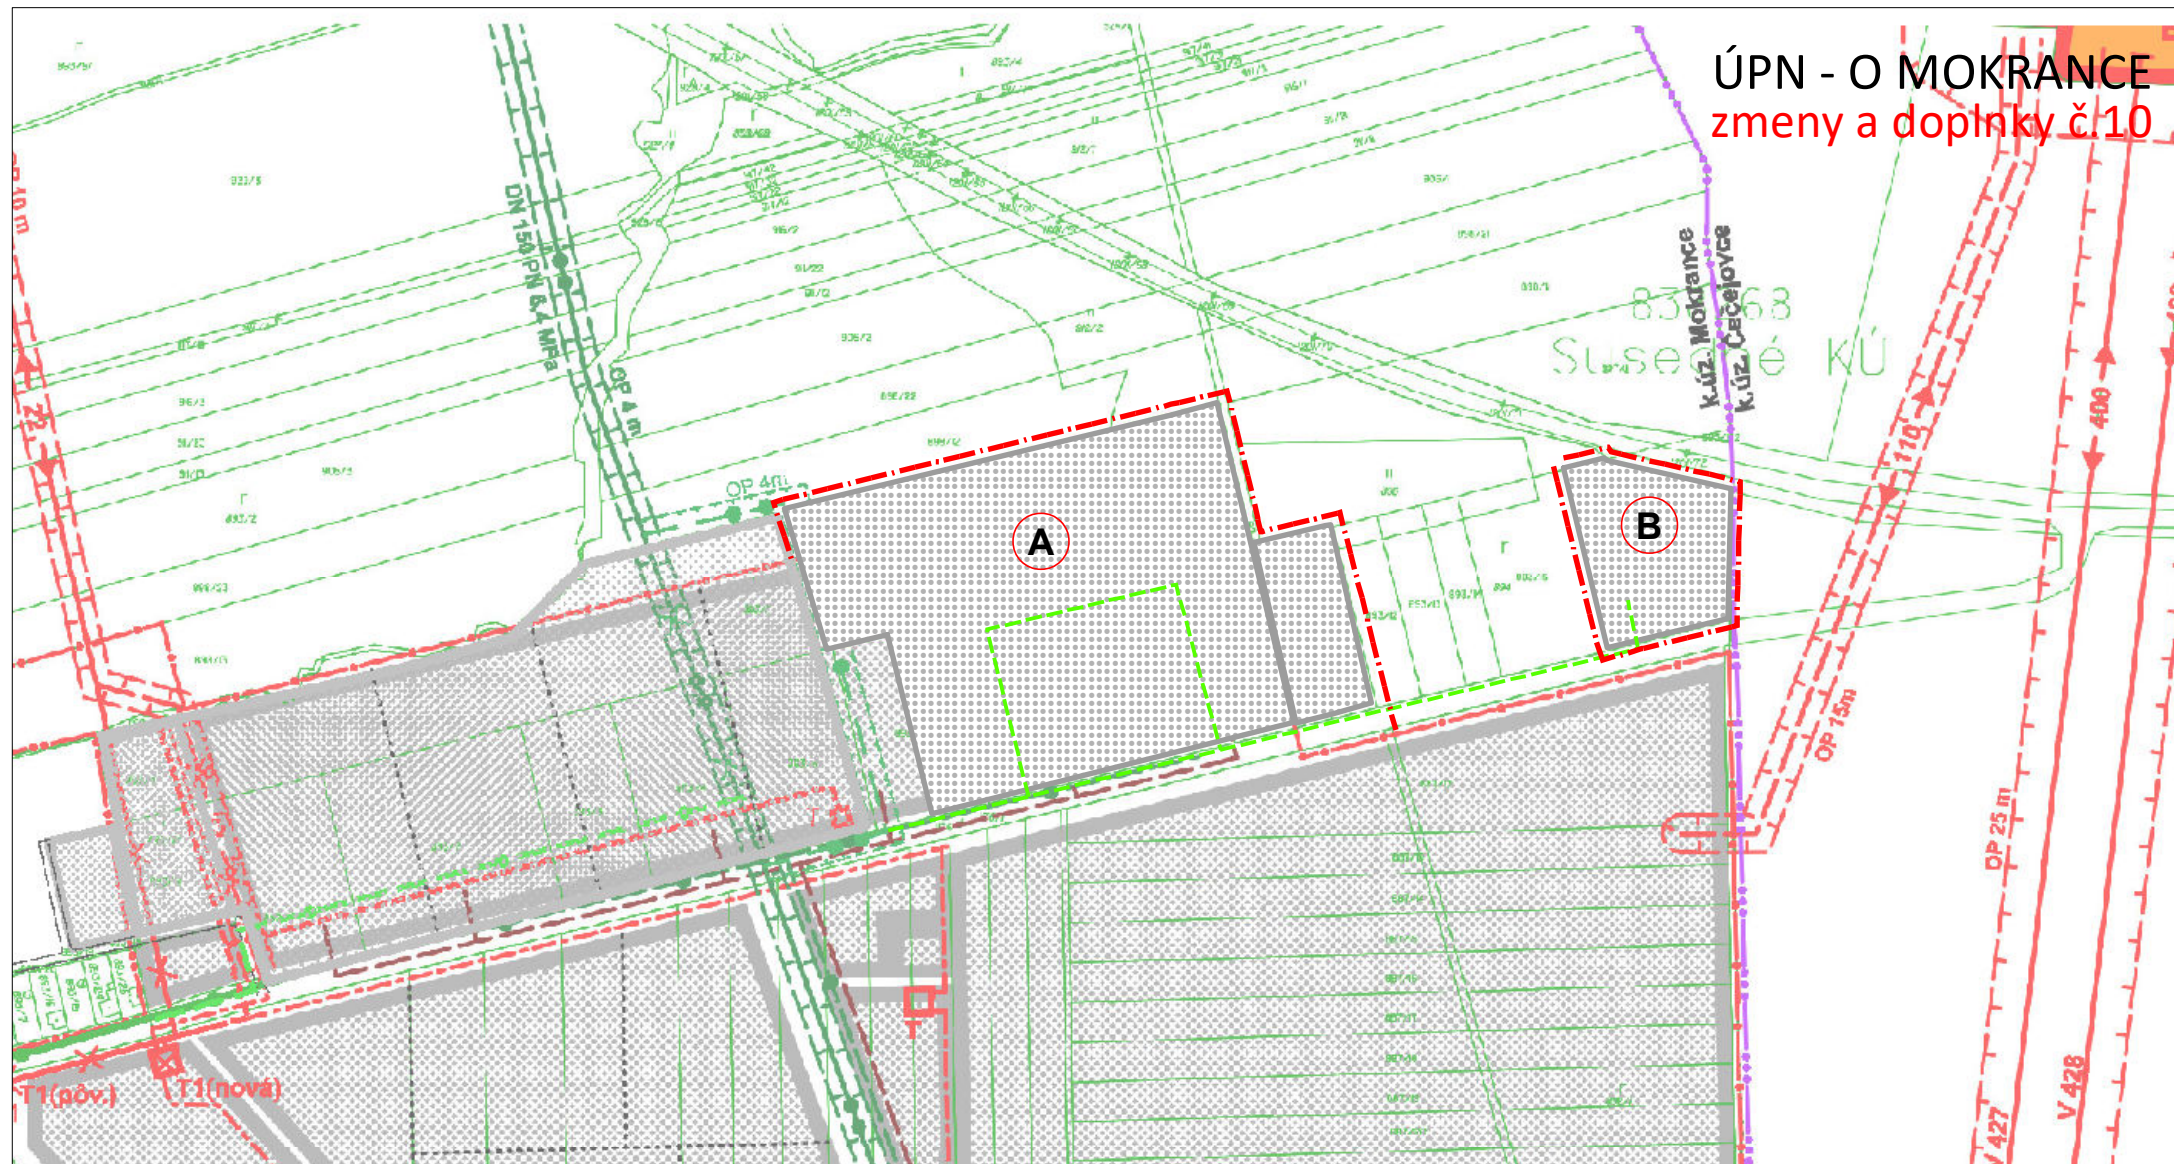

návrh

-  HRANICA ZASTAVANÉHO ÚZEMIA
-  PLOCHA NAVRHOVANEJ ZÁSTAVBY
-  ROZVOD PLYNU
-  OZNAČENIE LOKALITY ZAD Č.10

ING.ARCH. VIKTOR MALINOVSKÝ
Rázusova 44, 040 01 Košice
tel/fax: 055/62 333 80
mobil: 0905 435 705
e-mail: vmalinovsky@stonline.sk
www.malinovsky.sk

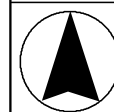

č.výkresu

5a

objednávateľ:	Obec Mokrance
spracovateľ:	ing.arch. Viktor Malinovský
obsah výkresu:	NÁVRH VEREJNÉHO TECHNICKÉHO VYBAVENIA ENERGETIKA
názov akcie:	ÚZEMNÝ PLÁN OBCE MOKRANCE ZMENY A DOPLNKY č.10
mierka 1:5 000	dátum: september 2020