


ÚPN - O MOKRANCE zmeny a doplnky č.10

**návrh**

PLOCHA NAVRHOVANEJ ZÁSTAVBY

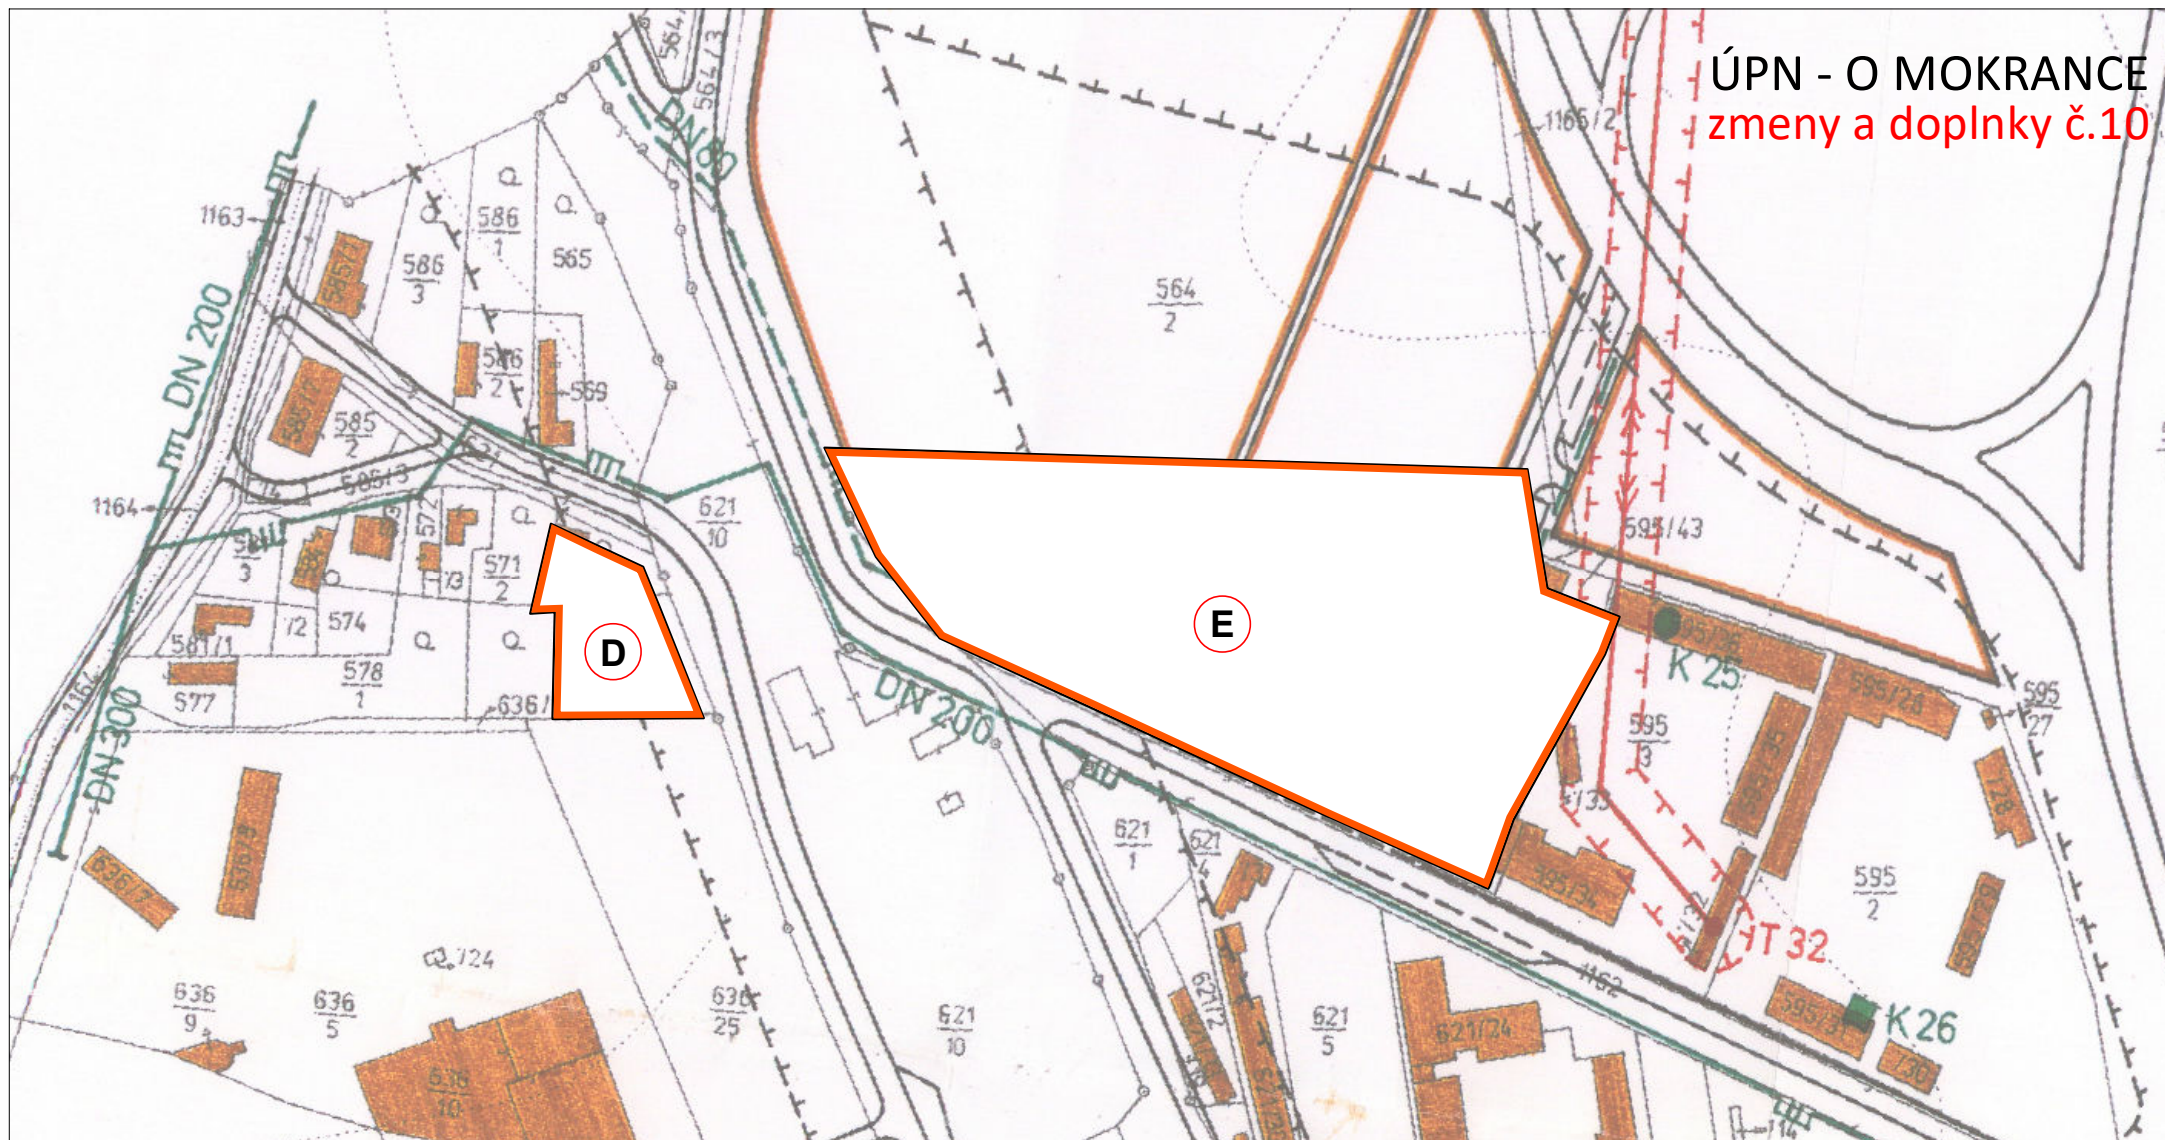

OZNAČENIE LOKALITY ZAD Č.10

ING.ARCH. VIKTOR MALINOVSKÝ
Rázusova 44, 040 01 Košice
tel/fax: 055/62 333 80
mobil: 0905 435 705
e-mail: vmalinovsky@stonline.sk
www.malinovsky.sk



č.výkresu

5d

objednatel:

Obec Mokrance

spracovateľ:

ing.arch. Viktor Malinovský

obsah výkresu:

NÁVRH VEREJNÉHO TECHNICKÉHO VYBAVENIA ENERGETIKA

názov akcie:	
--------------	--

ÚZEMNÝ PLÁN OBCE MOKRANCE
ZMENY A DOPLNKY č.10

mierka 1:2200

dátum: september 2020
