


ÚPN - O MOKRANCE

zmeny a doplnky č.10

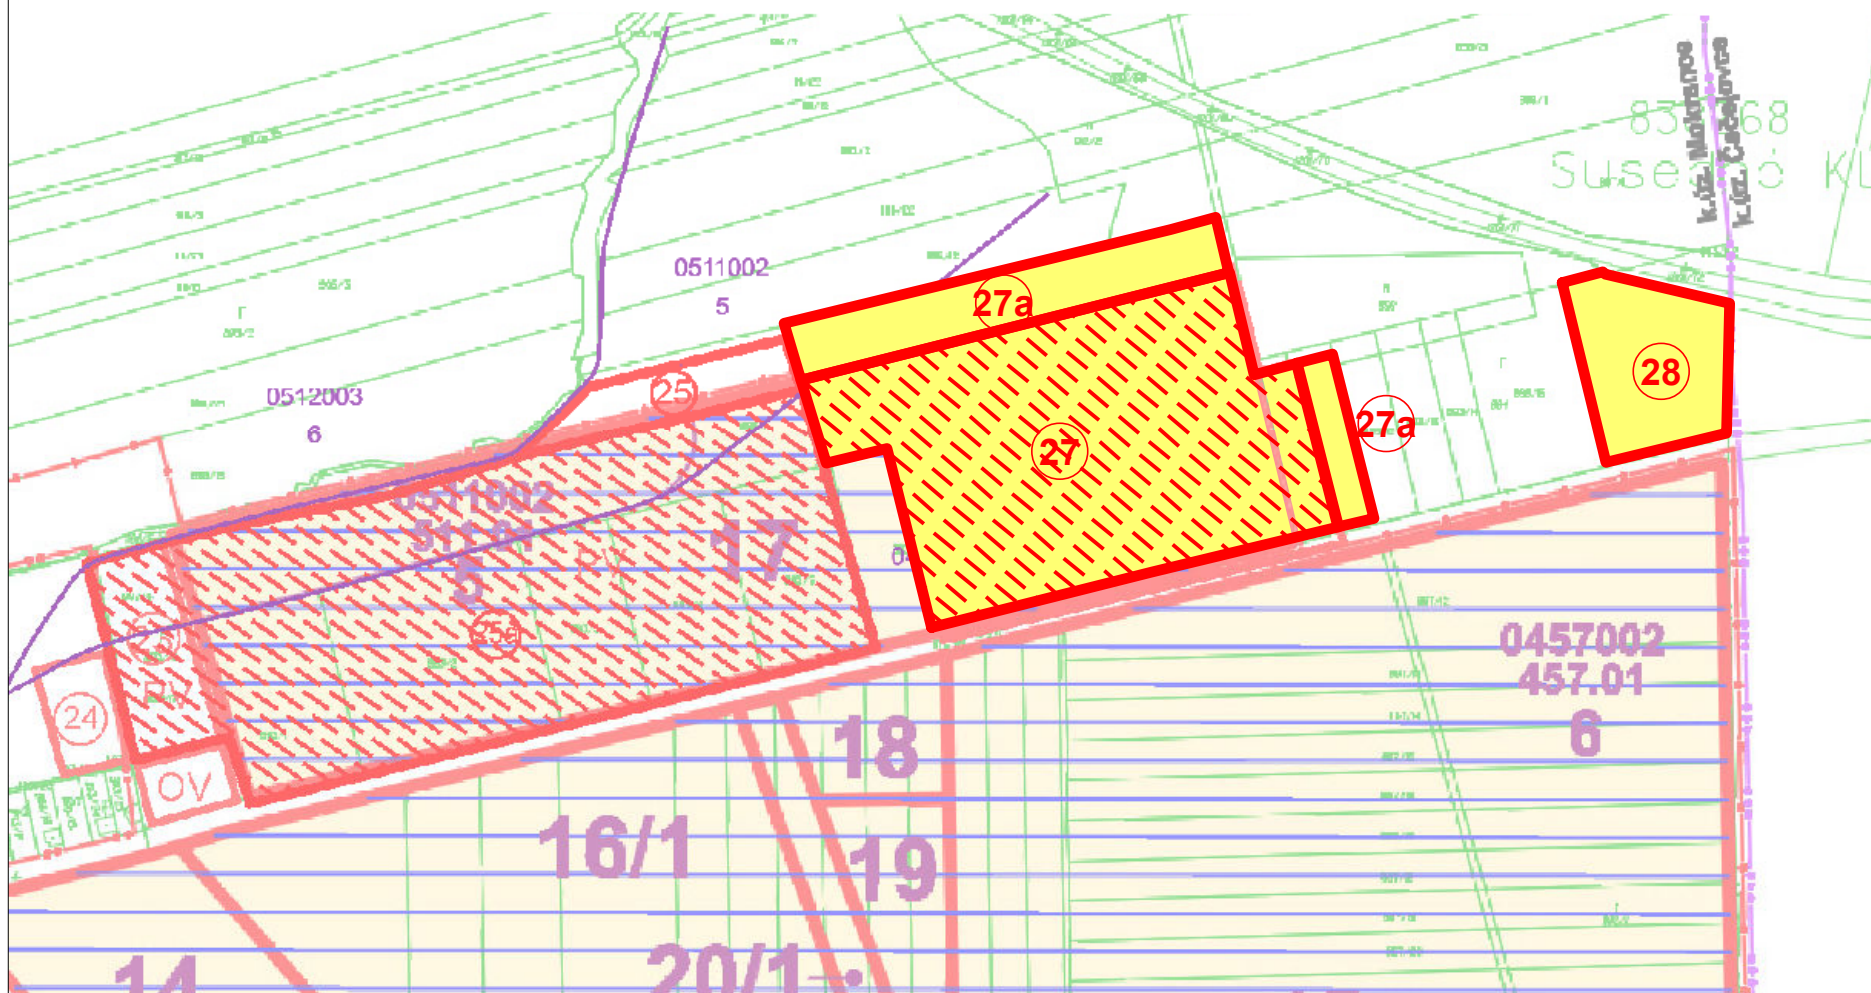

stav

návrh



NAVRHOVANÝ ZÁBER PP



ZÁBER PP SCHVÁLENÝ V PÔVODNOM ÚPN



OZNAČENIE NAVRHOVANÝCH ZÁBEROV PP

ORNÁ PÔDA

účel navrhnutých záberov pôdneho fondu

27 - obytná zástavba, občianska vybavenosť

28 - občianska vybavenosť

INGARCH. VIKTOR MALINOVSKÝ
Rázusova 44, 040 01 Košice
tel/fax: 055/62 333 80
mobil: 0905 435 705
e-mail: vmalinovsky@stonline.sk
www.malinovsky.sk



č.výkresu

7a

objednatel:

Obec Mokrance

spracovateľ:

ing.arch. Viktor Malinovský

obsah výkresu:

PERSPEKTÍVNE POUŽITIE PÔDNEHO FONDU
NA NEPOL'NOHOSPODÁRSKE ÚČELY

názov akcie:

ÚZEMNÝ PLÁN OBCE MOKRANCE
ZMENY A DOPLNKY č.10

mierka 1:5 000

dátum: september 2020
