


ÚPN - O MOKRANCE zmeny a doplnky č.10

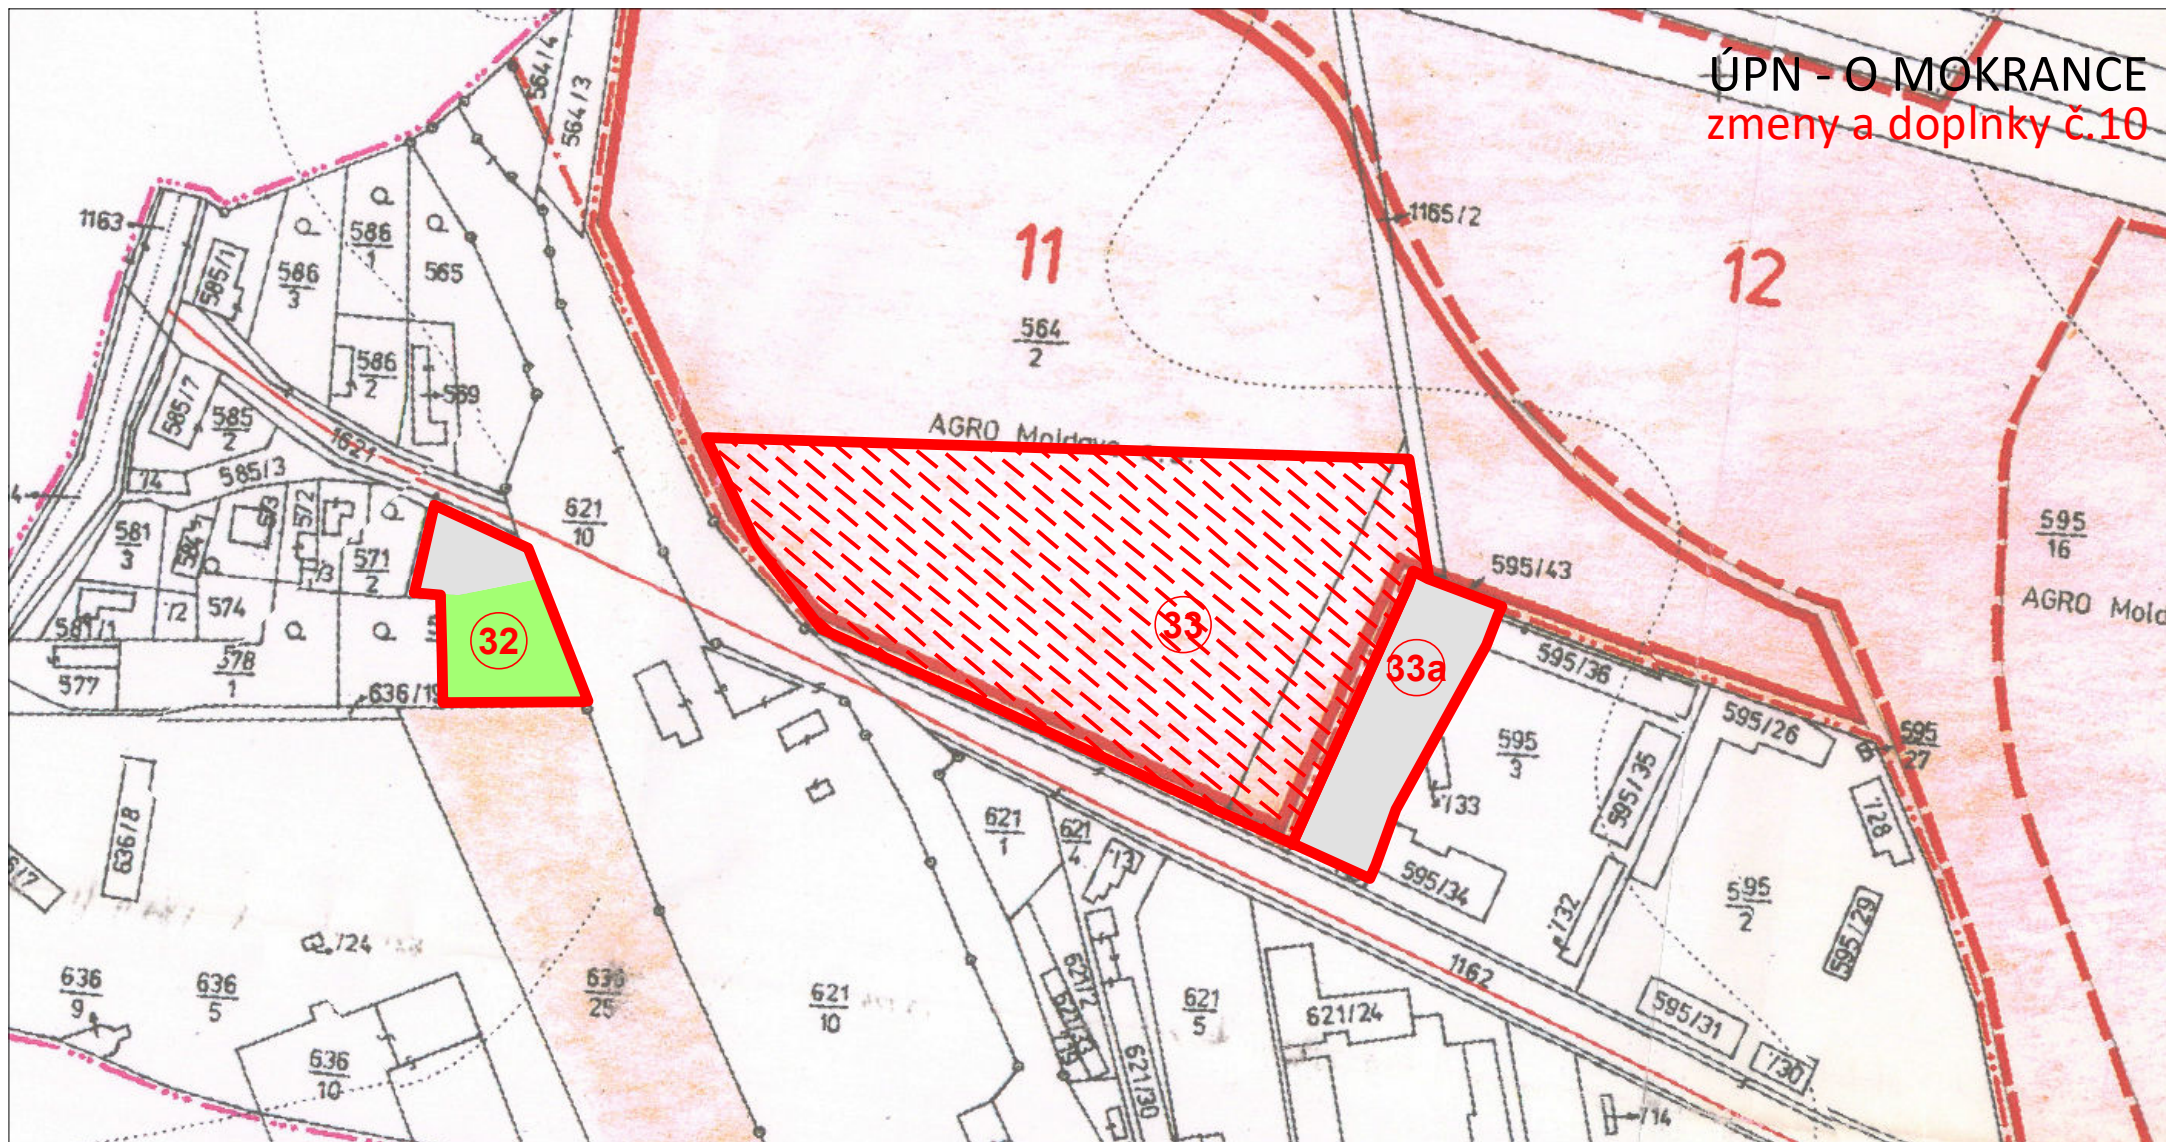

stav	návrh
	NAVRHOVANÝ ZÁBER PP
	ZÁBER PP SCHVÁLENÝ V PŮVODNOM ÚPN
	OZNAČENIE NAVRHOVANÝCH ZÁBEROV PP
	OSTATNÁ PŮDA
	ZÁHRADY

účel navrhnutých záberov pôdneho fondu
32- drobná výroba, služby
33 - šport a rekreácia

ING.ARCH. VIKTOR MALINOVSKÝ
Rázusova 44, 040 01 Košice
tel/fax: 055/62 333 80
mobil: 0905 435 705
e-mail: vmalinovsky@stonline.sk
www.malinovsky.sk



č.výkresu

7d

objednávateľ:	Obec Mokrance
spracovateľ:	ing.arch. Viktor Malinovský
obsah výkresu:	PERSPEKTÍVNE POUŽITIE PŮDNEHO FONDU NA NEPOĽNOHOSPODÁRSKE ÚČELY
názov akcie:	ÚZEMNÝ PLÁN OBCE MOKRANCE ZMENY A DOPLNKY č.10
mierka 1:2200	dátum: september 2020